


VIF - RESISTANCE


25-29 BOULEVARD DE LA RESISTANCE - 38450 - VIF

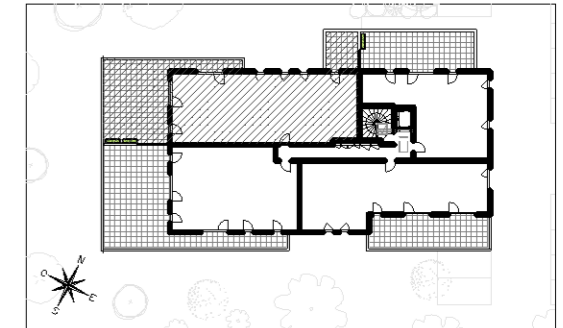


BATIMENT B

Appartement de 4 pièces
n° B304 au 3ème étage


ENTREE	6,73 m ²
SEJOUR/CUISINE	39,84 m ²
CHAMBRE 1	12,00 m ²
CHAMBRE 2	9,80 m ²
CHAMBRE 3	10,17 m ²
CHAMBRE 4	10,28 m ²
SALLE DE BAIN	4,46 m ²
SALLE DE DOUCHE	2,38 m ²
WC	1,55 m ²
RANGEMENT	2,79 m ²
DEGAGEMENT	4,27 m ²
SURFACE TOTALE HABITABLE	104,27 m²
TERRASSE 1	54,47 m ²
TERRASSE 2	10,79 m ²
SURFACE TOTALE PRIVATIVE	169,53 m²

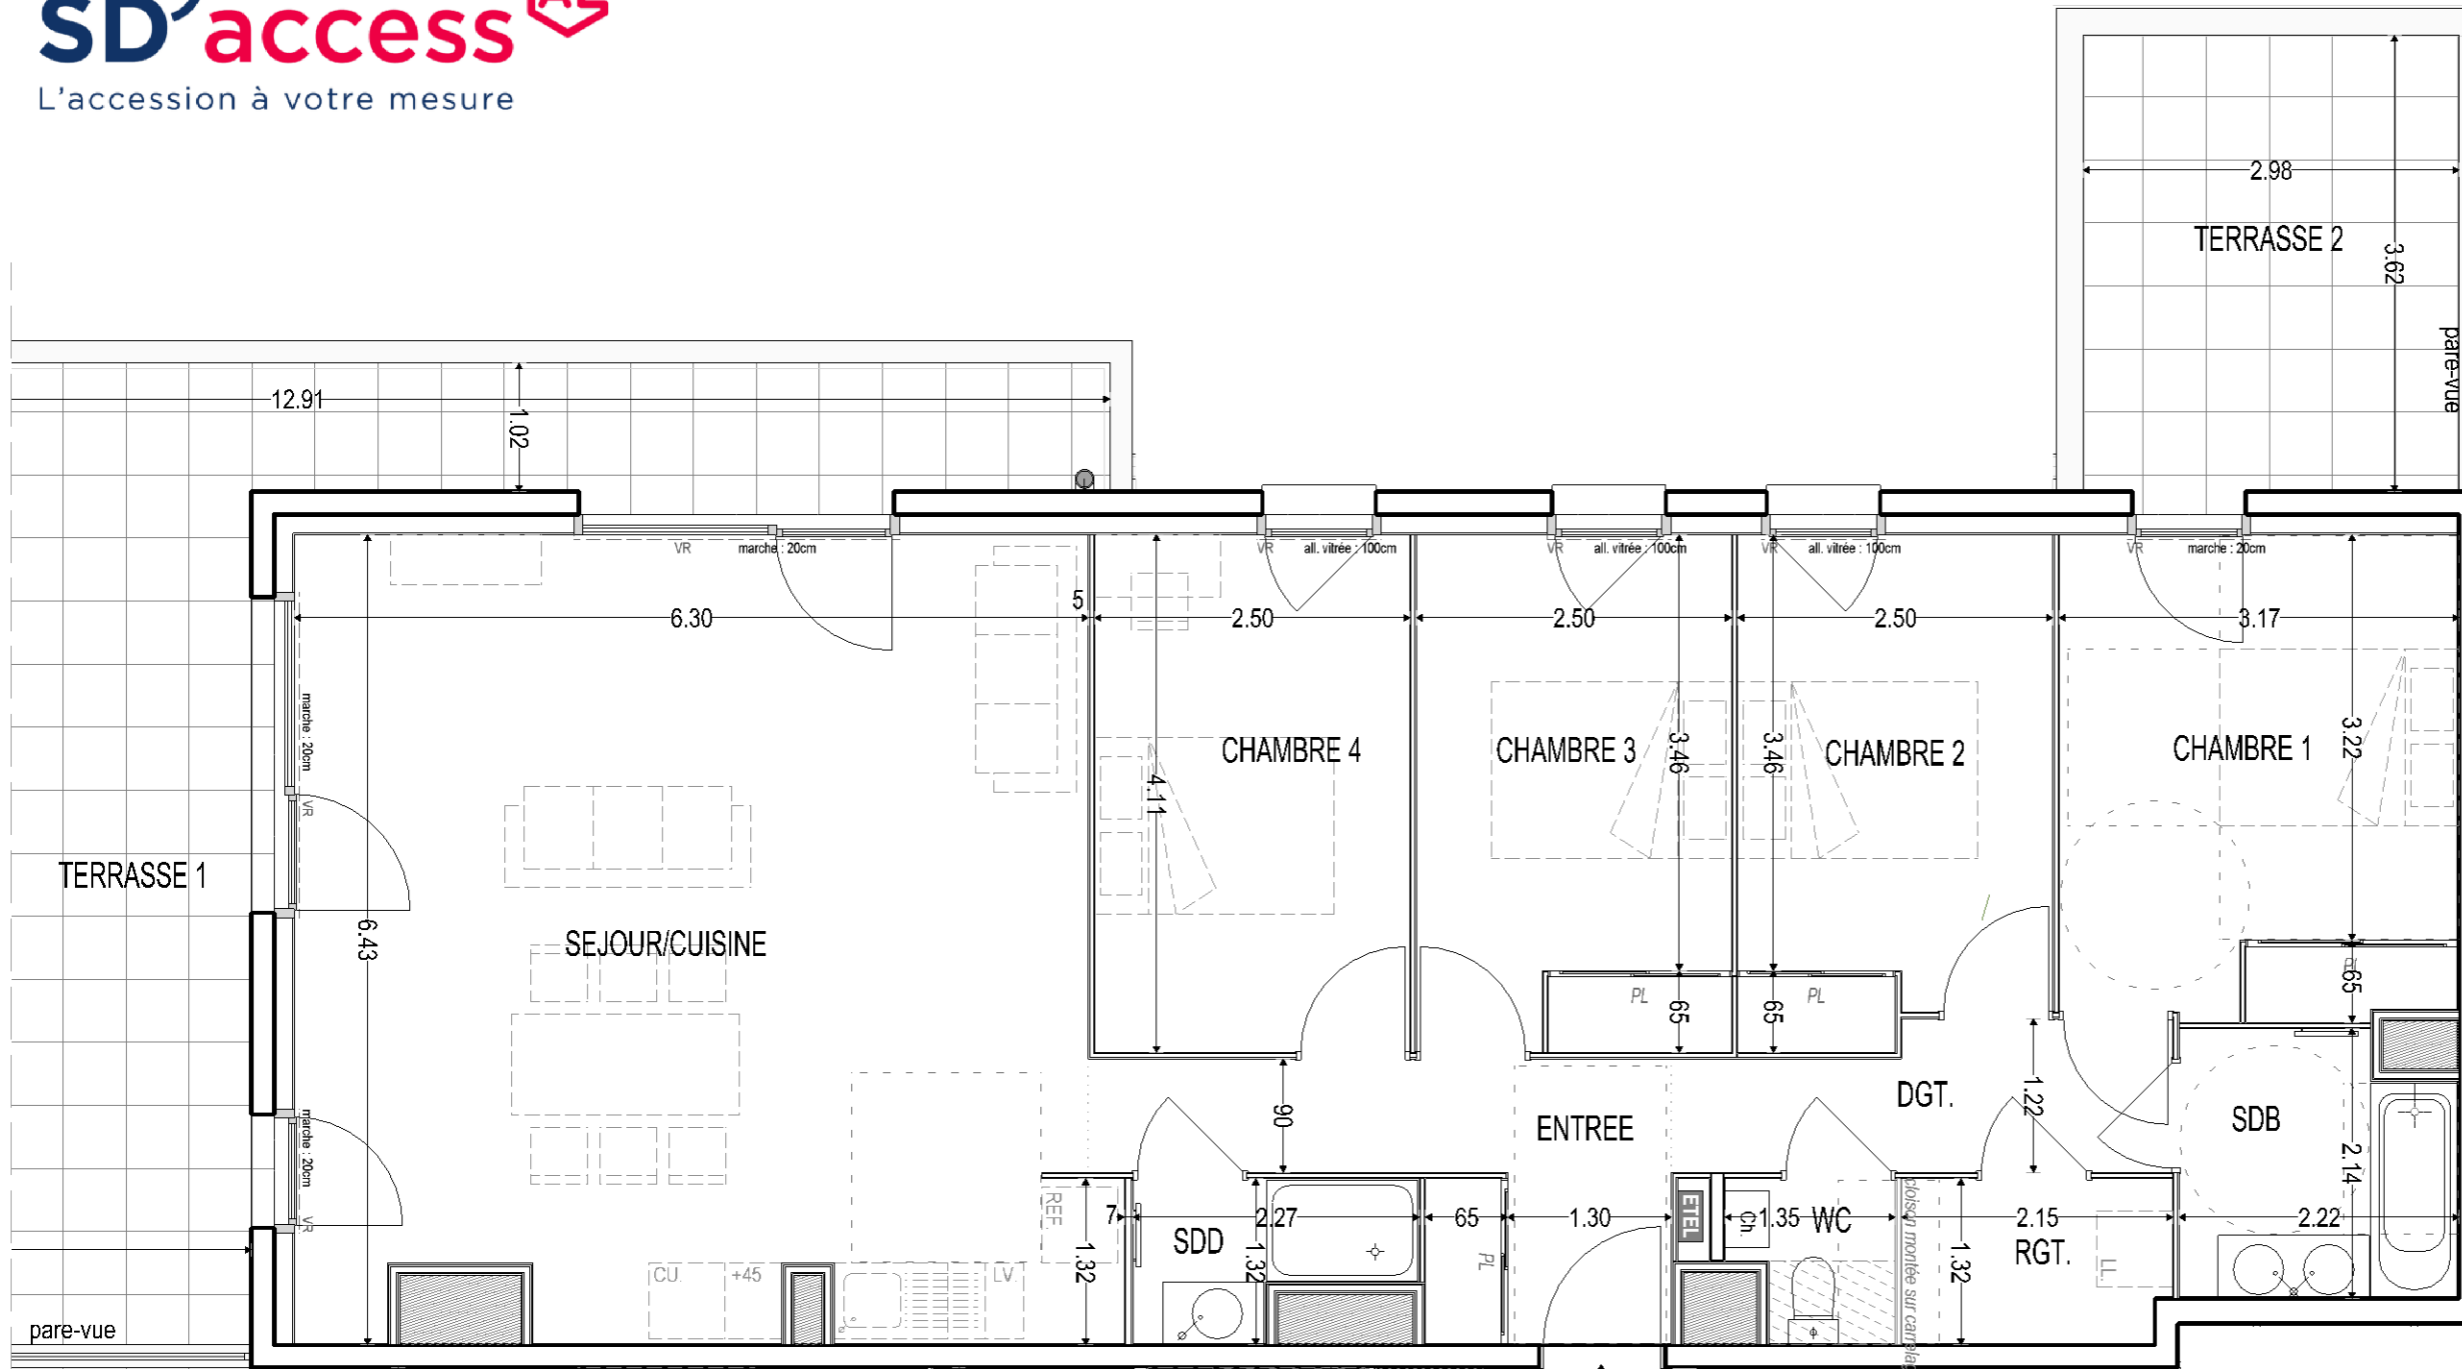

n° B304

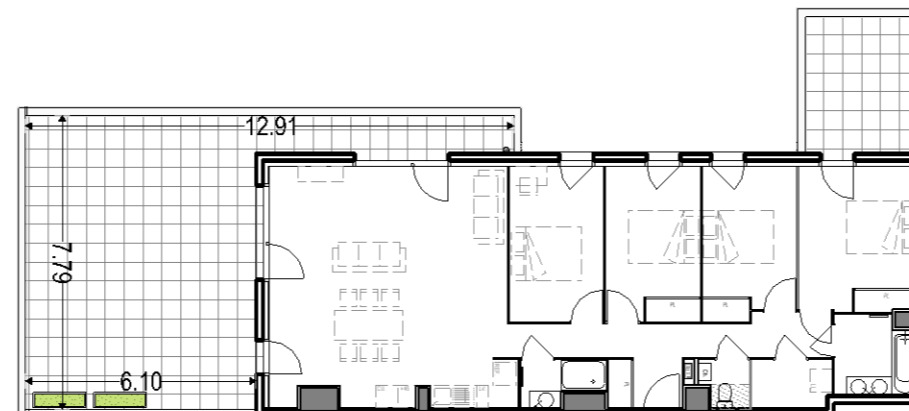

plan des jardins et terrasse
(sans échelle)

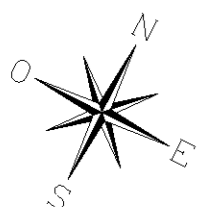

LÉGENDE

AV	ALLEGE VITREE	LV	EMPL. LAVE-VAISSELLE
VR	VOLET ROULANT	LL	EMPL. LAVE-LINGE
PL	PLACARD	CU	EMPL. BLOC CUISSON
- - -	MOBILIER NON FOURNI	REF	EMPL. REFRIGERATEUR
▨	FAUX-PLAFOND ou SOFFITE	TRI	EMPL. TRI SELECTIF
—	SECHE SERVIETTE	Ch	CHAUDIERE GAZ
ETEL	ESPACE TECH. ELEC. DU LOGEMENT	+30	LINEAIRE COMPLEMENTAIRE (EXIGENCE NF HABITAT)
		+45	

Hauteur sous plafond des pièces principales sauf mention particulière : 2,50m

Echelle	0 0,5 1m	18/04/2024	Indice : 1
---------	----------	------------	------------

DES MODIFICATIONS SONT SUSCEPTIBLES D'ETRE APPORTEES A CE PLAN EN FONCTION DES NECESSITES TECHNIQUES OU REGLEMENTAIRES DE LA REALISATION, TANT EN CE QUI CONCERNE LES DIMENSIONS LIBRES, QUE L'EQUIPEMENT, LES SURFACES, LES HAUTEURS SOUS PLAFOND AINSI QUE LES HAUTEURS DE SEUILS OU D'ALLEGES INDIQUEES SONT APPROXIMATIVES. LES RETOMBÉES, SOFFITES, FAUX-PLAFONDS, TRAPPES DE VISITES, AINSI QUE L'EMPLACEMENT DES DESCENTES D'EAUX PLUVIALES, DES EQUIPEMENTS SANITAIRES NE SONT PAS TOUS FIGURES OU LE SONT A TITRE INDICATIF. LE NOMBRE, LA TAILLE ET L'EMPLACEMENT DES RADIATEURS SERONT DONNES A TITRE INDICATIF ET SERONT PRECISES APRES ETUDE THERMIQUE. AUCUN ELEMENT DE CUISINE N'EST FOURNI.

