

MAISON n° 1			MAISON n° 7		
GARAGE	: - 0,02	347,49	REZ-DE-JARDIN	: ± 0,00	350,08
REZ-DE-JARDIN	: ± 0,00	347,51	ETAGE	: + 2,88	352,96
ETAGE	: + 2,88	350,39	FAITAGE	: + 8,35	358,43
ACROTERE GARAGE	: + 2,85	350,36			
FAITAGE	: + 8,18	355,69			
MAISON n° 2			MAISON n° 8		
GARAGE	: - 0,02	347,59	REZ-DE-JARDIN	: ± 0,00	349,66
REZ-DE-JARDIN	: ± 0,00	347,61	ETAGE	: + 2,88	352,54
ETAGE	: + 2,88	350,49	FAITAGE	: + 8,13	357,79
ACROTERE GARAGE	: + 2,85	350,46			
FAITAGE	: + 8,08	355,69			
MAISON n° 3			MAISON n° 9		
REZ-DE-JARDIN	: ± 0,00	348,84	REZ-DE-JARDIN	: ± 0,00	349,50
ETAGE	: + 2,88	351,72	ETAGE	: + 2,88	352,38
FAITAGE	: + 8,45	357,29	FAITAGE	: + 8,29	357,79
MAISON n° 4			MAISON n° 10		
REZ-DE-JARDIN	: ± 0,00	349,15	REZ-DE-JARDIN	: ± 0,00	349,27
ETAGE	: + 2,88	352,03	ETAGE	: + 2,88	352,15
FAITAGE	: + 8,14	357,29	FAITAGE	: + 8,13	357,40
MAISON n° 5			MAISON n° 11		
REZ-DE-JARDIN	: ± 0,00	349,15	GARAGE	: - 0,18	348,91
ETAGE	: + 2,88	352,03	REZ-DE-JARDIN	: ± 0,00	349,11
FAITAGE	: + 8,14	357,29	ETAGE	: + 2,88	351,99
			FAITAGE GARAGE	: + 4,19	353,30
			FAITAGE	: + 8,29	357,40
GARAGE					
GARAGE	: ± 0,00	350,30			
ACROTERE GARAGE	: + 2,26	352,56			


LEGENDES

TRAITEMENT DE SURFACE

- Espace vert commun en herbe
- Terrain privatif en herbe
- Toiture terrasse gravillonnée
- Enrobé noir
- Enrochement
- Muret + Grillage rigide ht. 1,20 m.
- Mur existant
- Grillage simple torsion ht. 1,20 m.
- Grillage rigide ht. 1,20 m.
- Haies vives à planter composées de :
 - 1/4 de Forsythia
 - 1/4 de laurier tin (Viburnum tinus)
 - 1/2 de houx (Ilex aquifolium).
- Arbre à haute tige à planter
- Réseau EP (tranchée d'infiltration)
- Réseau EU
- Réseaux AEP EDF FT GAZ
- Pente voirie
- Terrain fini cotation voirie

ARBRES A PLANTER :

- A : Acer campestre (érable champêtre)
- B : Prunus avium (merisier)
- C : Cercis silicatum (arbre de Judée)
- D : Rosa canina (rosier des haies)
- E : Sorbus aucuparia (sorbier des oiseaux)
- F : Lonicera tatarica (Chèvrefeuille de Tartarie)

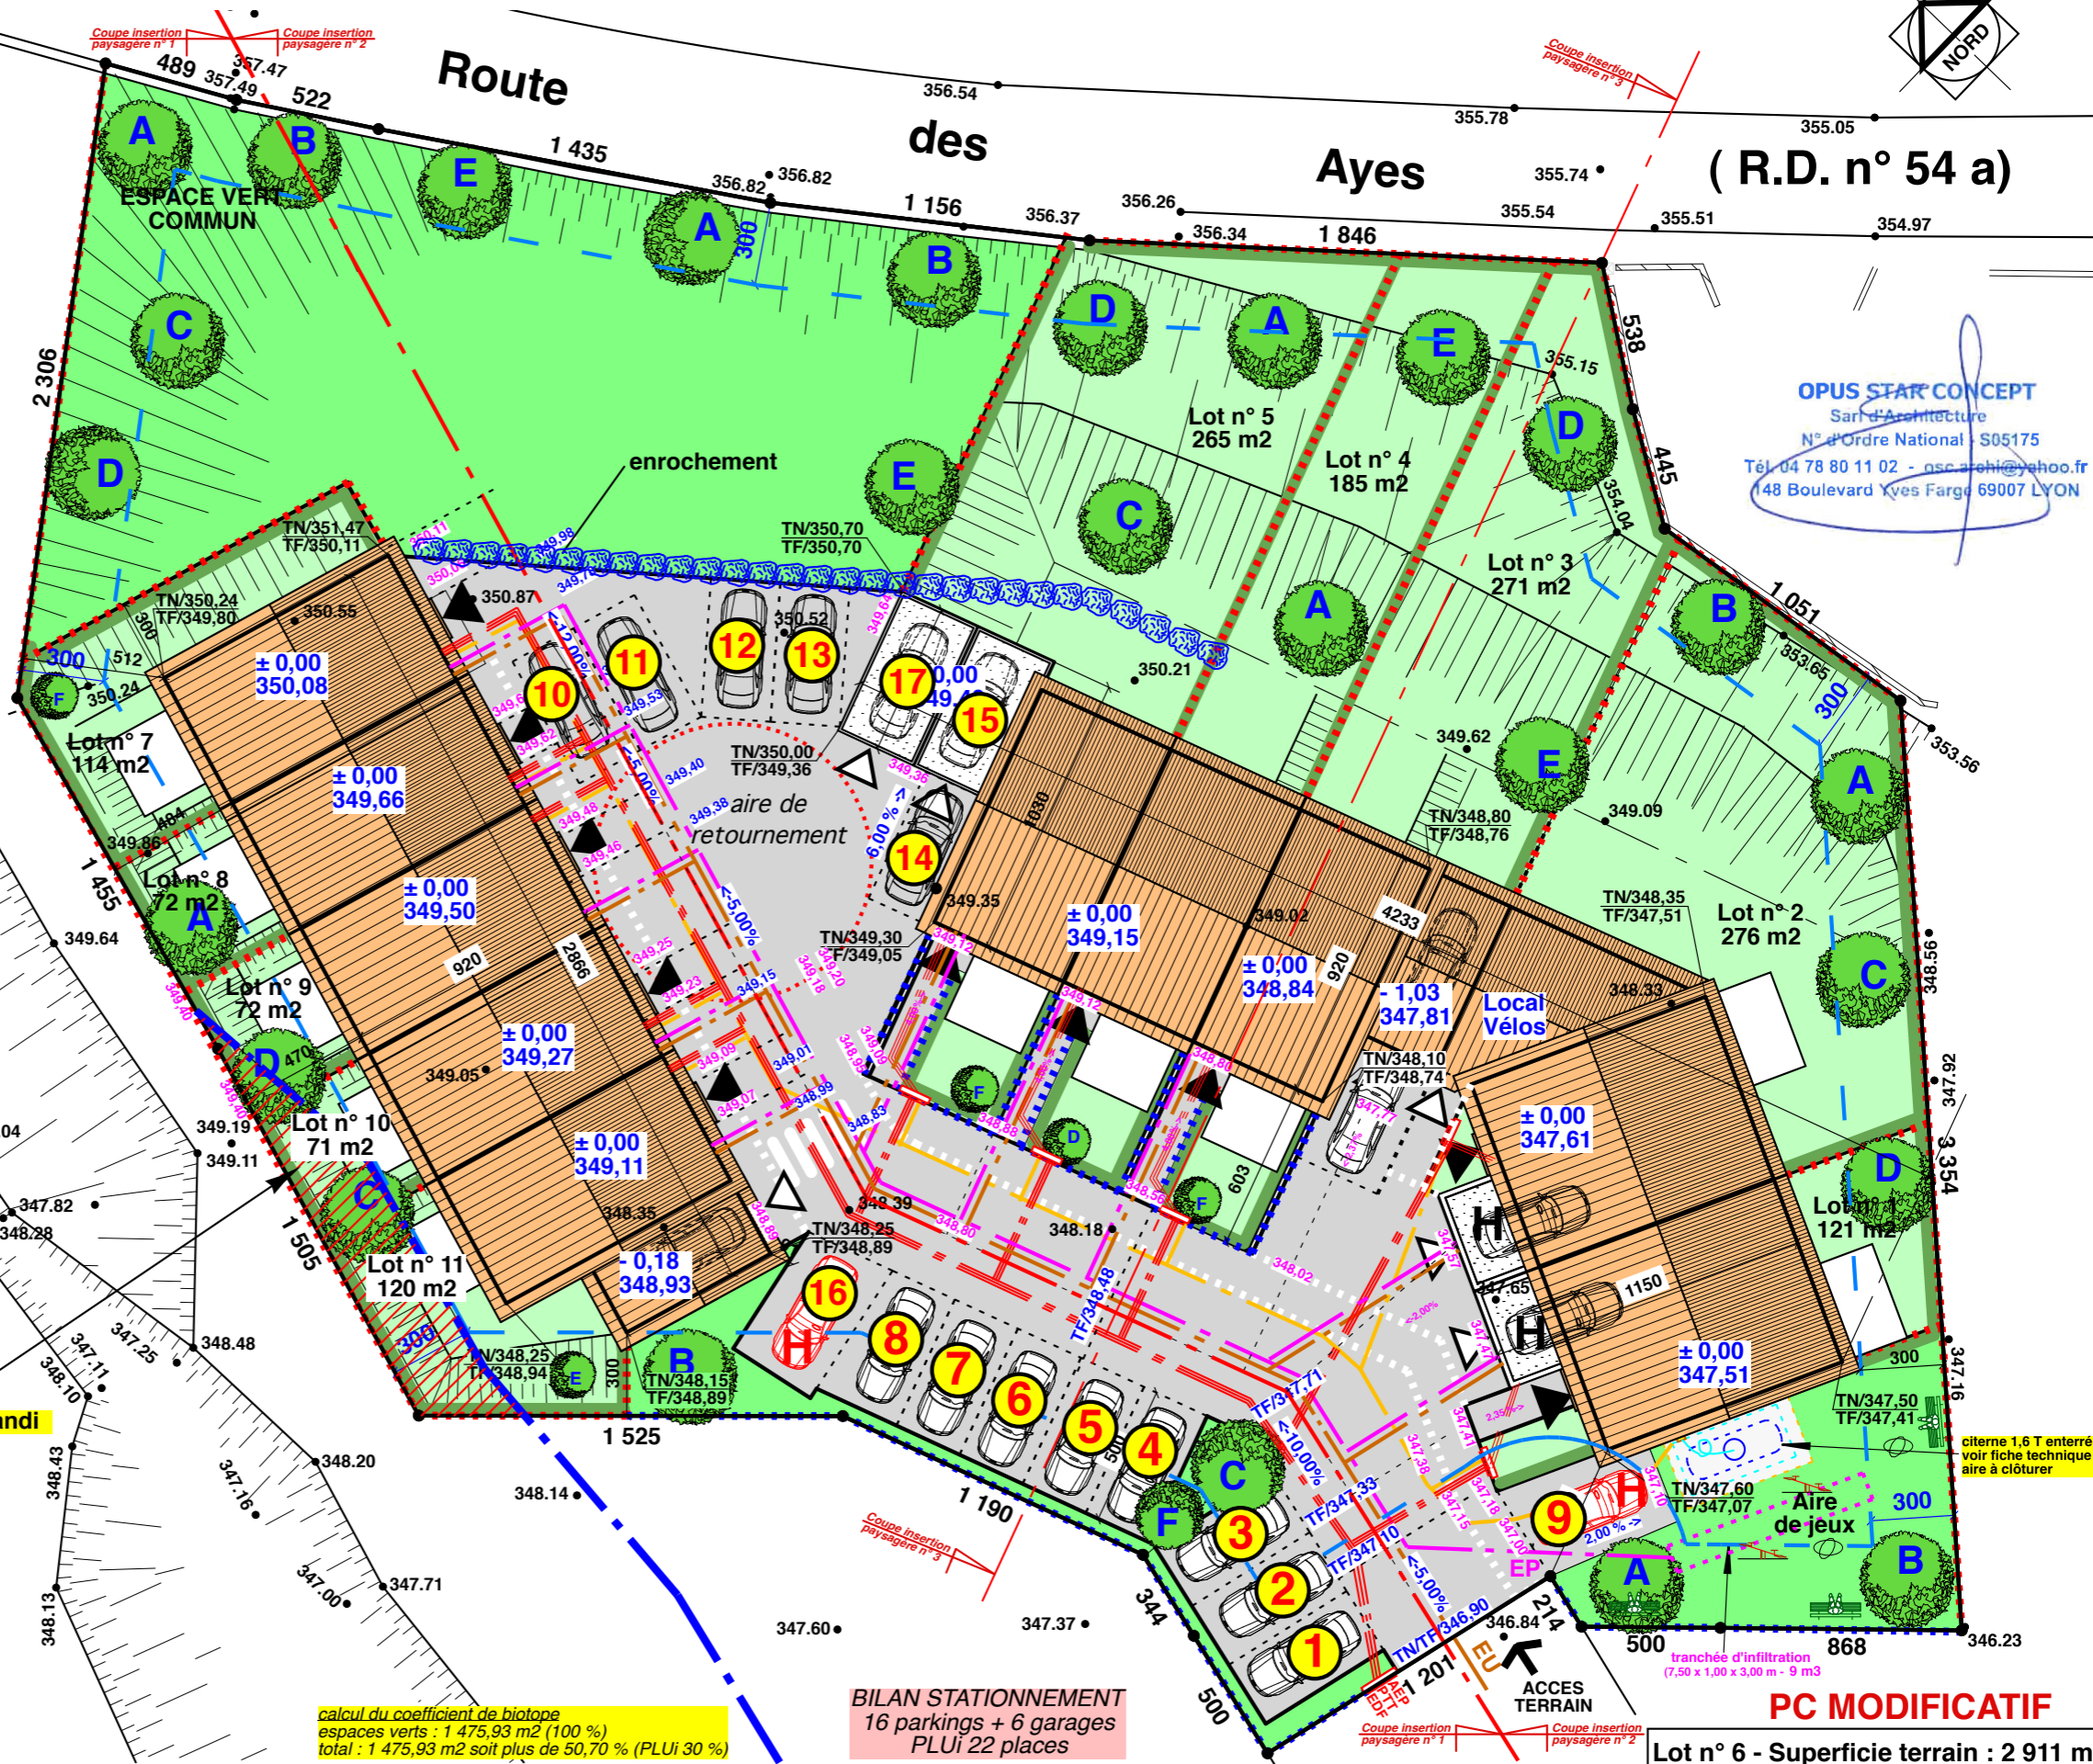

OPUS STAR CONCEPT
Sarl d'Architecture
N° d'Ordre National S05175
Tél: 04 78 80 11 02 - osc.archi@yahoo.fr
148 Boulevard Yves Farge 69007 LYON