



Maison n° 8 - T3

Surface habitable : 67,90 m²
 Surface terrasse : 9,00 m² (à aménager)
 Superficie terrain : 72 m²
 Surface jardin : 15 m² (y compris les talus)


ESPACE DE VIE	29,16 m ²
S.D.E / WC RDJ	4,53 m ²
PLACARD RDJ	1,24 m ²
CHAMBRE 1	12,33 m ²
CHAMBRE 2	10,88 m ²
BAINS ETAGE	5,42 m ²
W.C. ETAGE	1,25 m ²
DEGAGEMENT	3,09 m ²

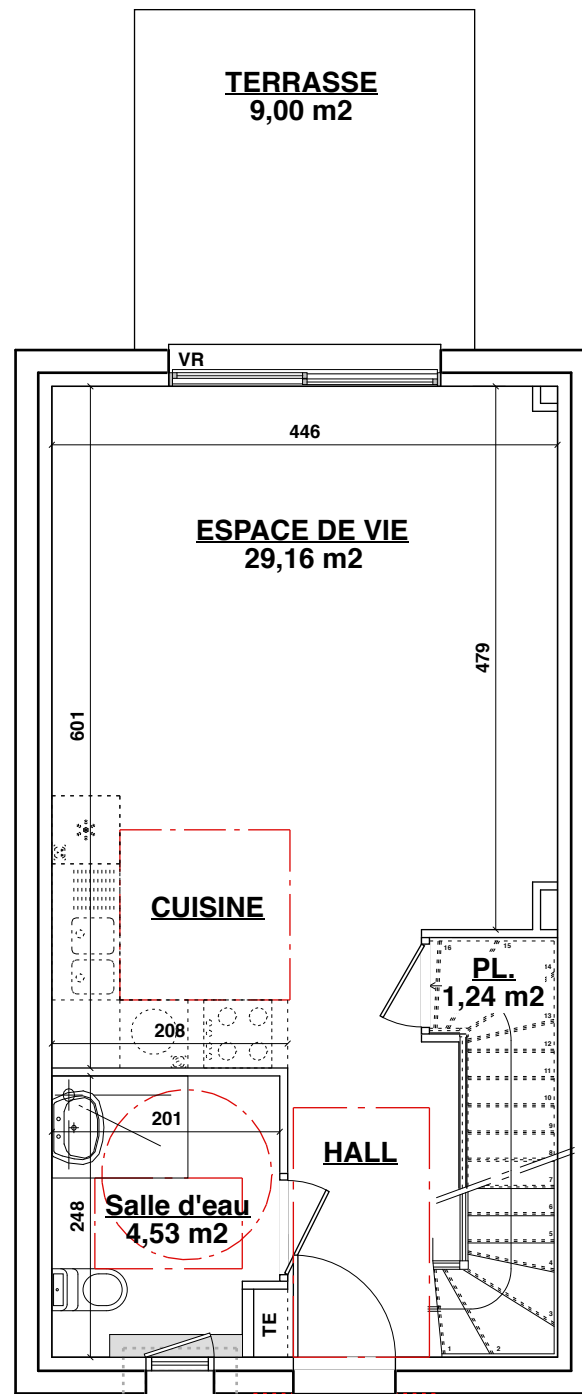

PLAN REZ-DE-JARDIN

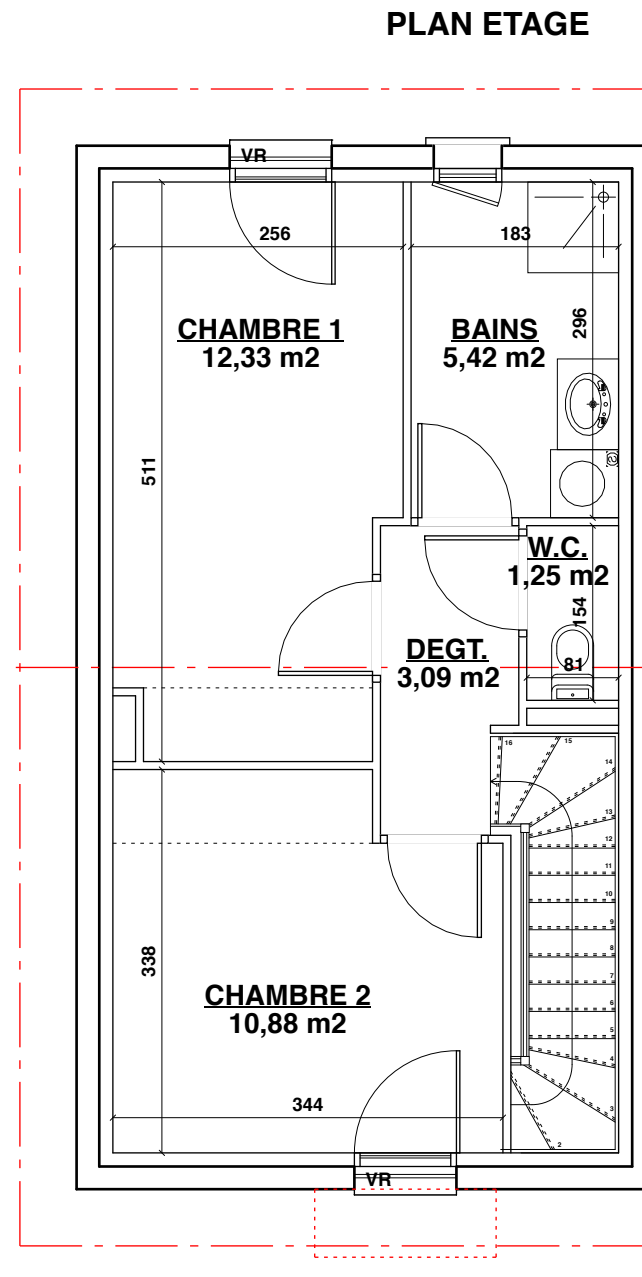


PLAN ETAGE

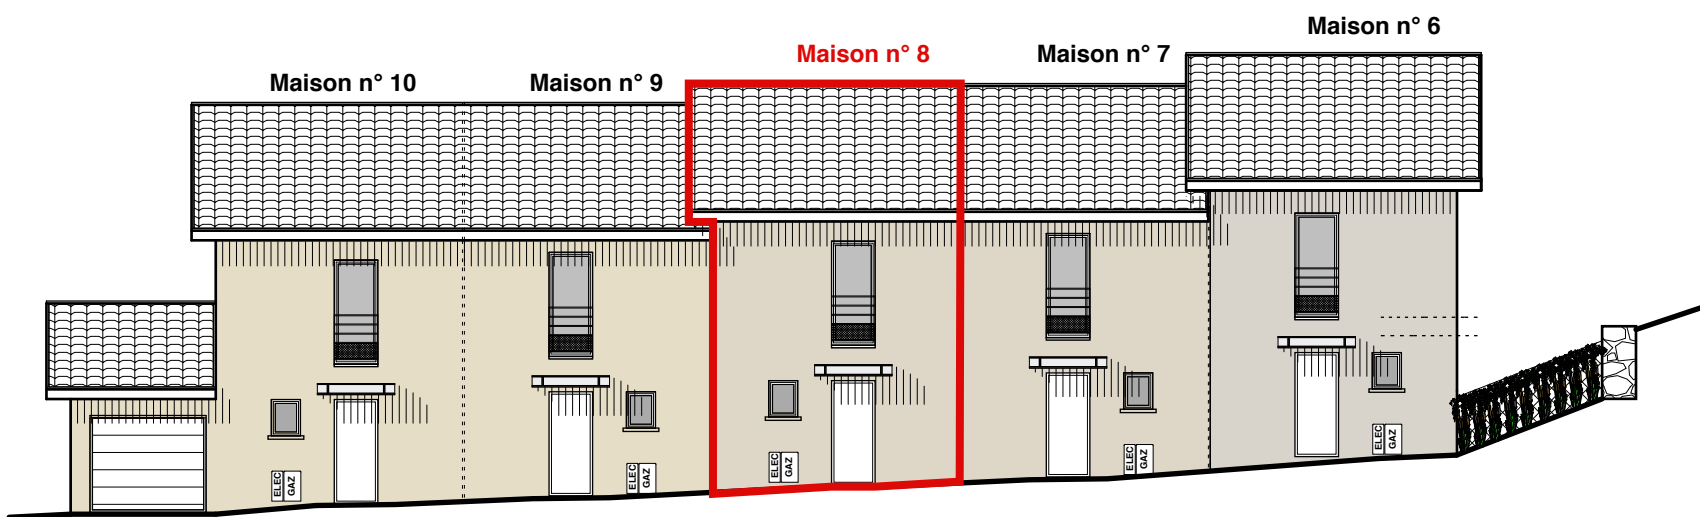

FACADE SUR ENTREE

0 1 2 3m
ECHELLE

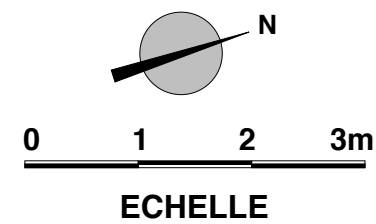

COMMUNE
 DE
LA CHAPELLE-DE-LA-TOUR
 Lieudit " Le Flachey "
 Impasse de Belle Combe
 38110 - La Chapelle-de-la-Tour

**Lot
 9**

T3

**SCCV
 LA CHAPELLE**

Le présent document exprime la figure et les dispositions générales de la maison. Il est susceptible de variations en fonction des nécessités techniques de la réalisation, tant en ce qui concerne les dimensions libres que l'équipement. Les retombées, soffites, faux-plafonds et canalisations ne sont pas figurés.

PLAN DE VENTE

11/09/2024

SD'access AL
 L'accession à votre mesure