



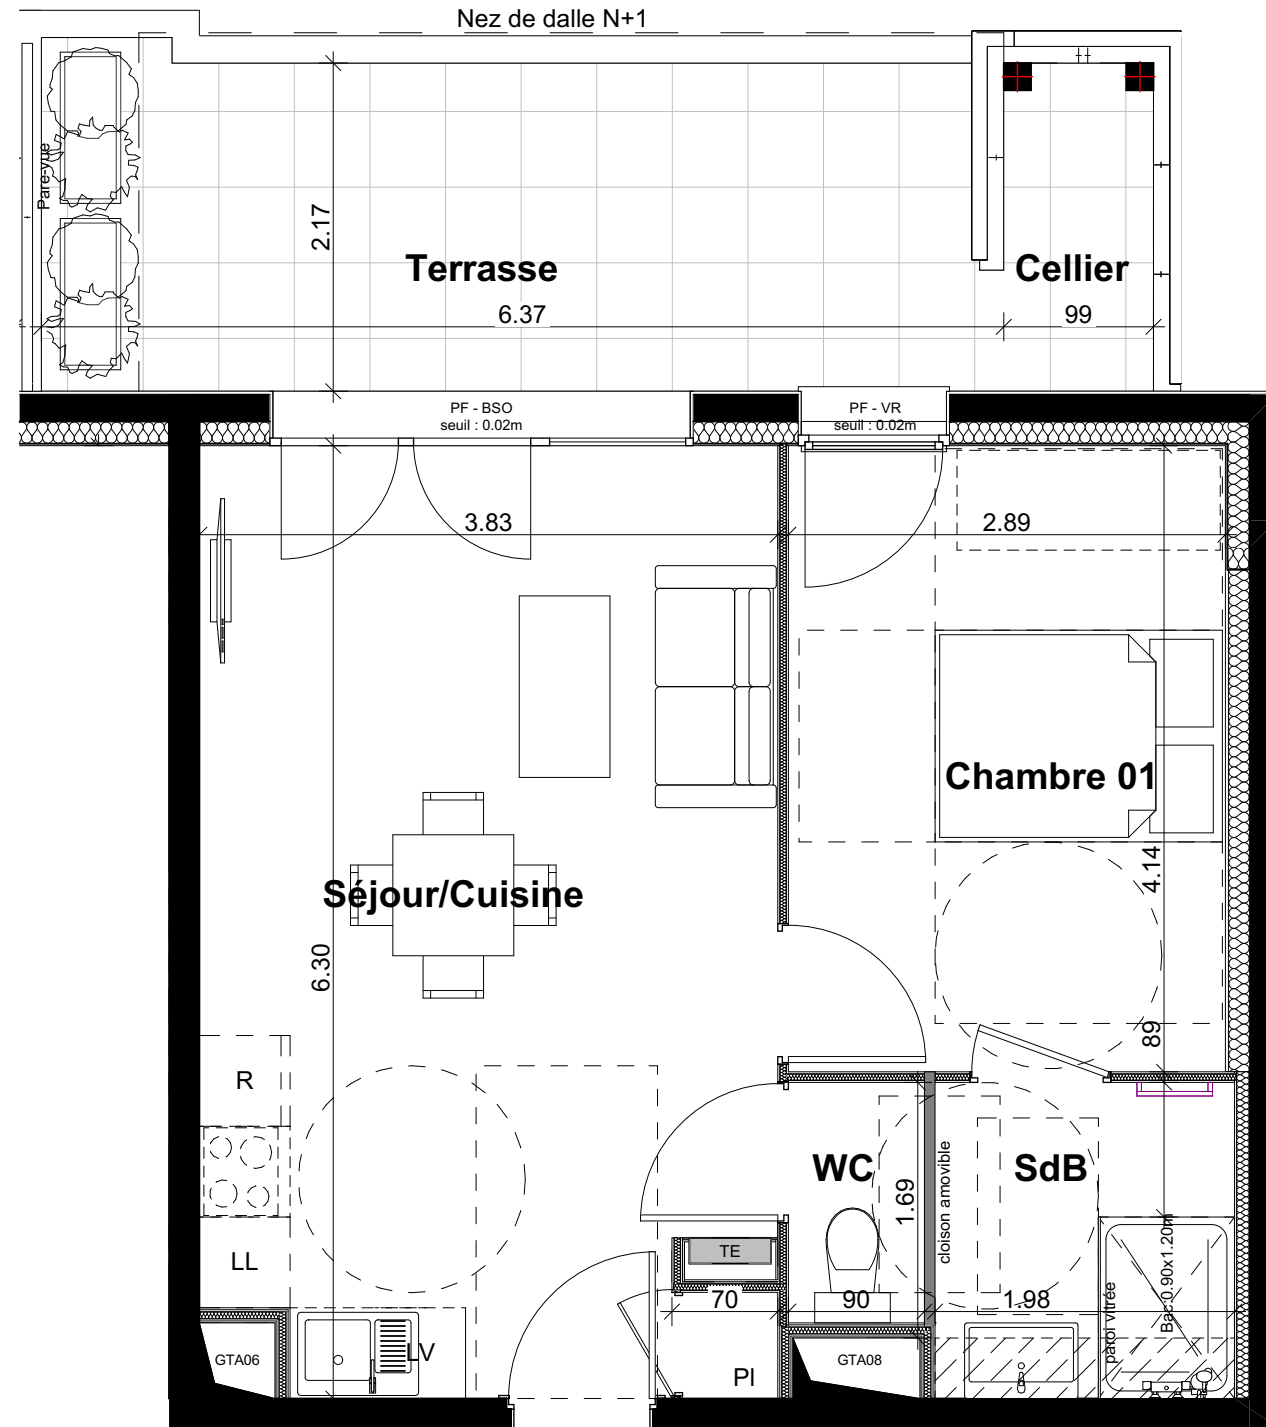

Le Roseyran


La Tronche

9, Rue Eymard Duvernay 38700 LA TRONCHE

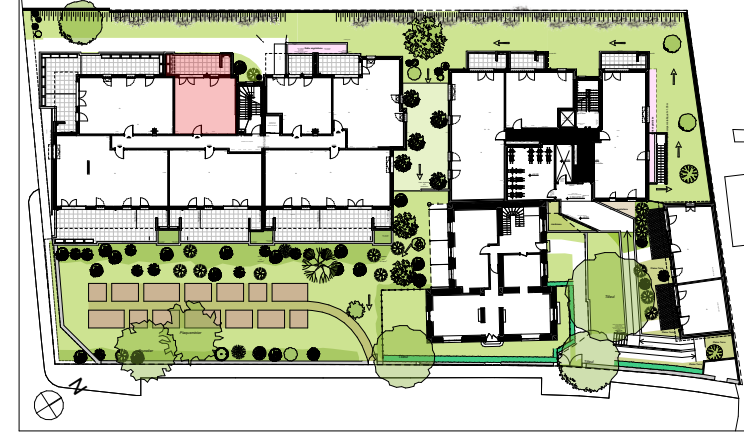

LEGENDE

TE	Tableau électrique
PI	Placard
PF	Porte-fenêtre
F	Fenêtre
Fab	Fenêtre alège basse
BSO - VR	BSO ou Volet Roulant
	Faux plafond
	Sèche-serviettes
R=XXcm	Retombée

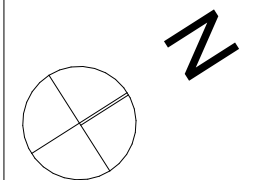

Les cotes, les surfaces ainsi que la position des éléments techniques sont données sous réserve des impératifs de construction et des tolérances d'exécution. De ce fait, les indications portées sur les plans ne sont qu'approximatives et donc non contractuelles. La position, la dimension et le nombre de radiateurs seront définis ultérieurement suivant l'étude thermique. Les retombées, poutres, faux-plafonds, équipements canalisation, végétation et talus ne sont pas systématiquement représentés.

A007 Appartement de 2 pièces PV A

Nota: la surface des placards est incluse dans la surface de chaque pièce attenante.

Séjour/Cuisine	23.49 m ²
Chambre 01	11.97 m ²
SdB	4.13 m ²
WC	1.43 m ²
Surface habitable	41.02 m²
Terrasse	13.61 m ²
Cellier	2.23 m ²



ALTIPROM
ENTREPRENEUR IMMOBILIER

SCCV DUVERNAY

16 chemin du vieux chêne - 38240 Meylan