


A103

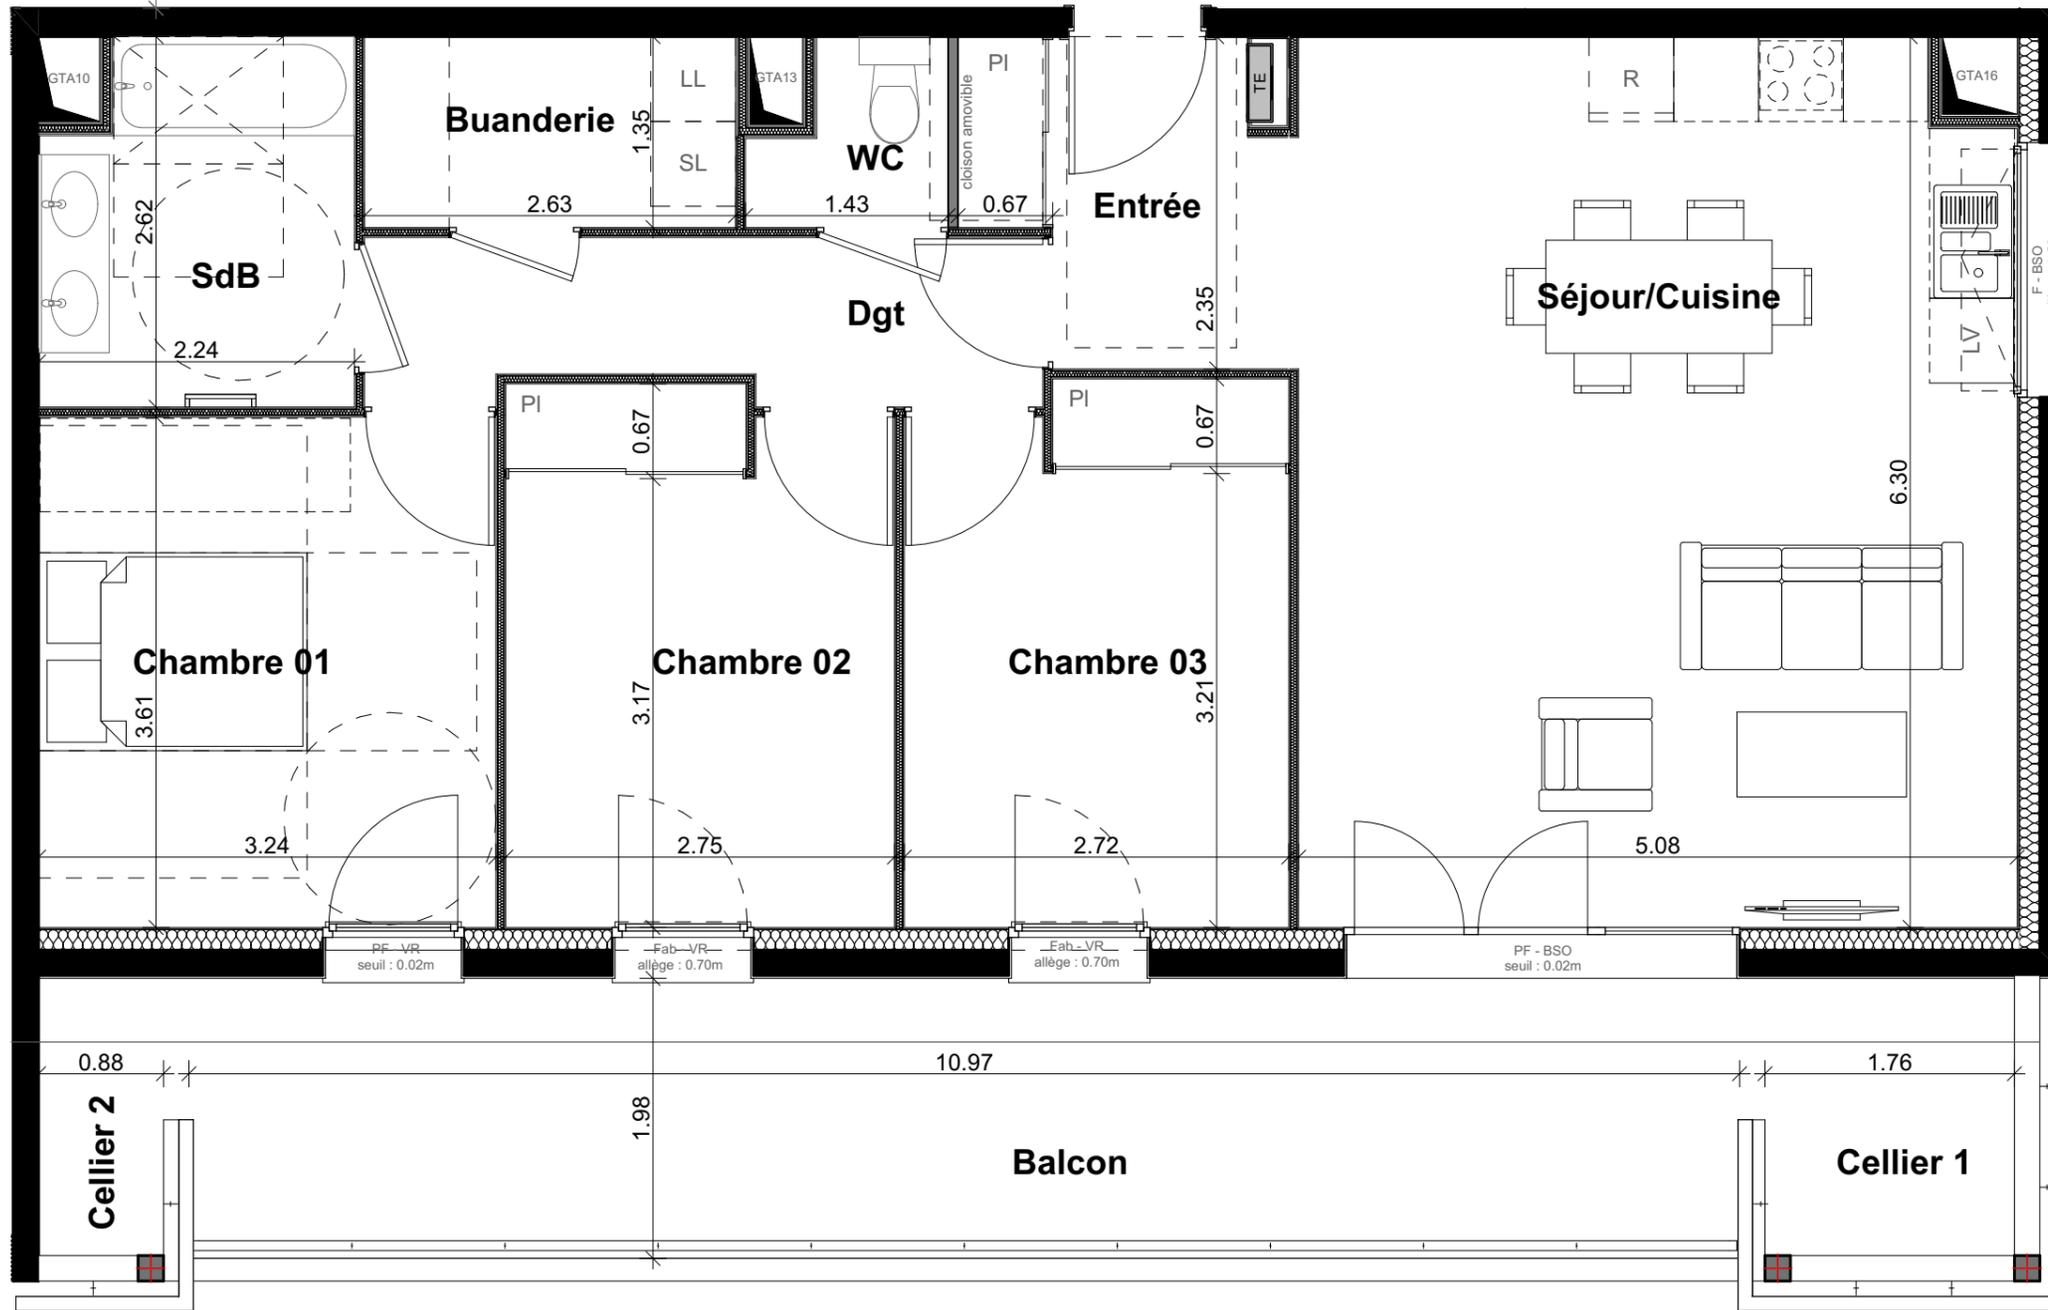

**Ro**  
**Le Roseyran**  
*La Tronche*  
 9, Rue Eymard Duvernay 38700 LA TRONCHE



**A103** Appartement de 4 pièces  
 PV A

Nota: la surface des placards est incluse dans la surface de chaque pièce attenante.


Séjour/Cuisine	31.74 m <sup>2</sup>
Entrée	4.62 m <sup>2</sup>
Chambre 01	11.68 m <sup>2</sup>
Chambre 02	10.29 m <sup>2</sup>
Chambre 03	10.24 m <sup>2</sup>
SdB	5.48 m <sup>2</sup>
WC	1.57 m <sup>2</sup>
Dgt	5.33 m <sup>2</sup>
Buanderie	3.55 m <sup>2</sup>

**Surface habitable 84.50 m<sup>2</sup>**

Balcon	21.80 m <sup>2</sup>
Cellier 1	3.62 m <sup>2</sup>
Cellier 2	1.89 m <sup>2</sup>

**LEGENDE**

- Tableau électrique
- Placard
- Porte-fenêtre
- Fenêtre
- Fenêtre allège basse
- BSO ou Volet Roulant
- Faux plafond
- Sèche-serviettes
- Retombée

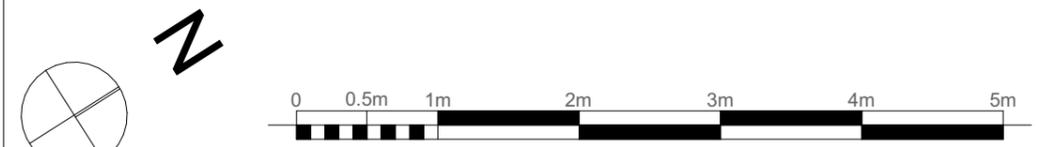

Les cotes, les surfaces ainsi que la position des éléments techniques sont données sous réserve des impératifs de construction et des tolérances d'exécution. De ce fait, les indications portées sur les plans ne sont qu'approximatives et donc non contractuelles. La position, la dimension et le nombre de radiateurs seront définis ultérieurement suivant l'étude thermique. Les retombées, poutres, faux-plafonds, équipements canalisation, végétation et talus ne sont pas systématiquement représentés.

**ALTIPROM**  
 ENTREPRENEUR IMMOBILIER

SCCV DUVERNAY  
 16 chemin du vieux chêne - 38240 Meylan