

PLAN DE PRECOMMERCIALISATION



RESIDENCE LE TRIPTIK - 55 Logements collectifs & commerces

Chemin de la Croix Verte 38330 Montbonnot-Saint-Martin

Bâtiment : A	Echelle : 1/60e	Date : 02/04/2024
Etage : R+3		
Type : T3		
Numéro : A301-BRS		

A301 - SURFACE HABITABLE


Buanderie	2.03 m ²
Chambre 1	12.53 m ²
Chambre 2	11.75 m ²
Entrée + Pl.	7.98 m ²
SdE	4.38 m ²
Séjour/Cuisine	32.69 m ²
WC	1.87 m ²
Total surface habitable :	73.23 m²

A301 - SURFACE EXTERIEURE

Balcon	32.73 m ²
--------	----------------------

Plan de localisation :

Niveau : R+3

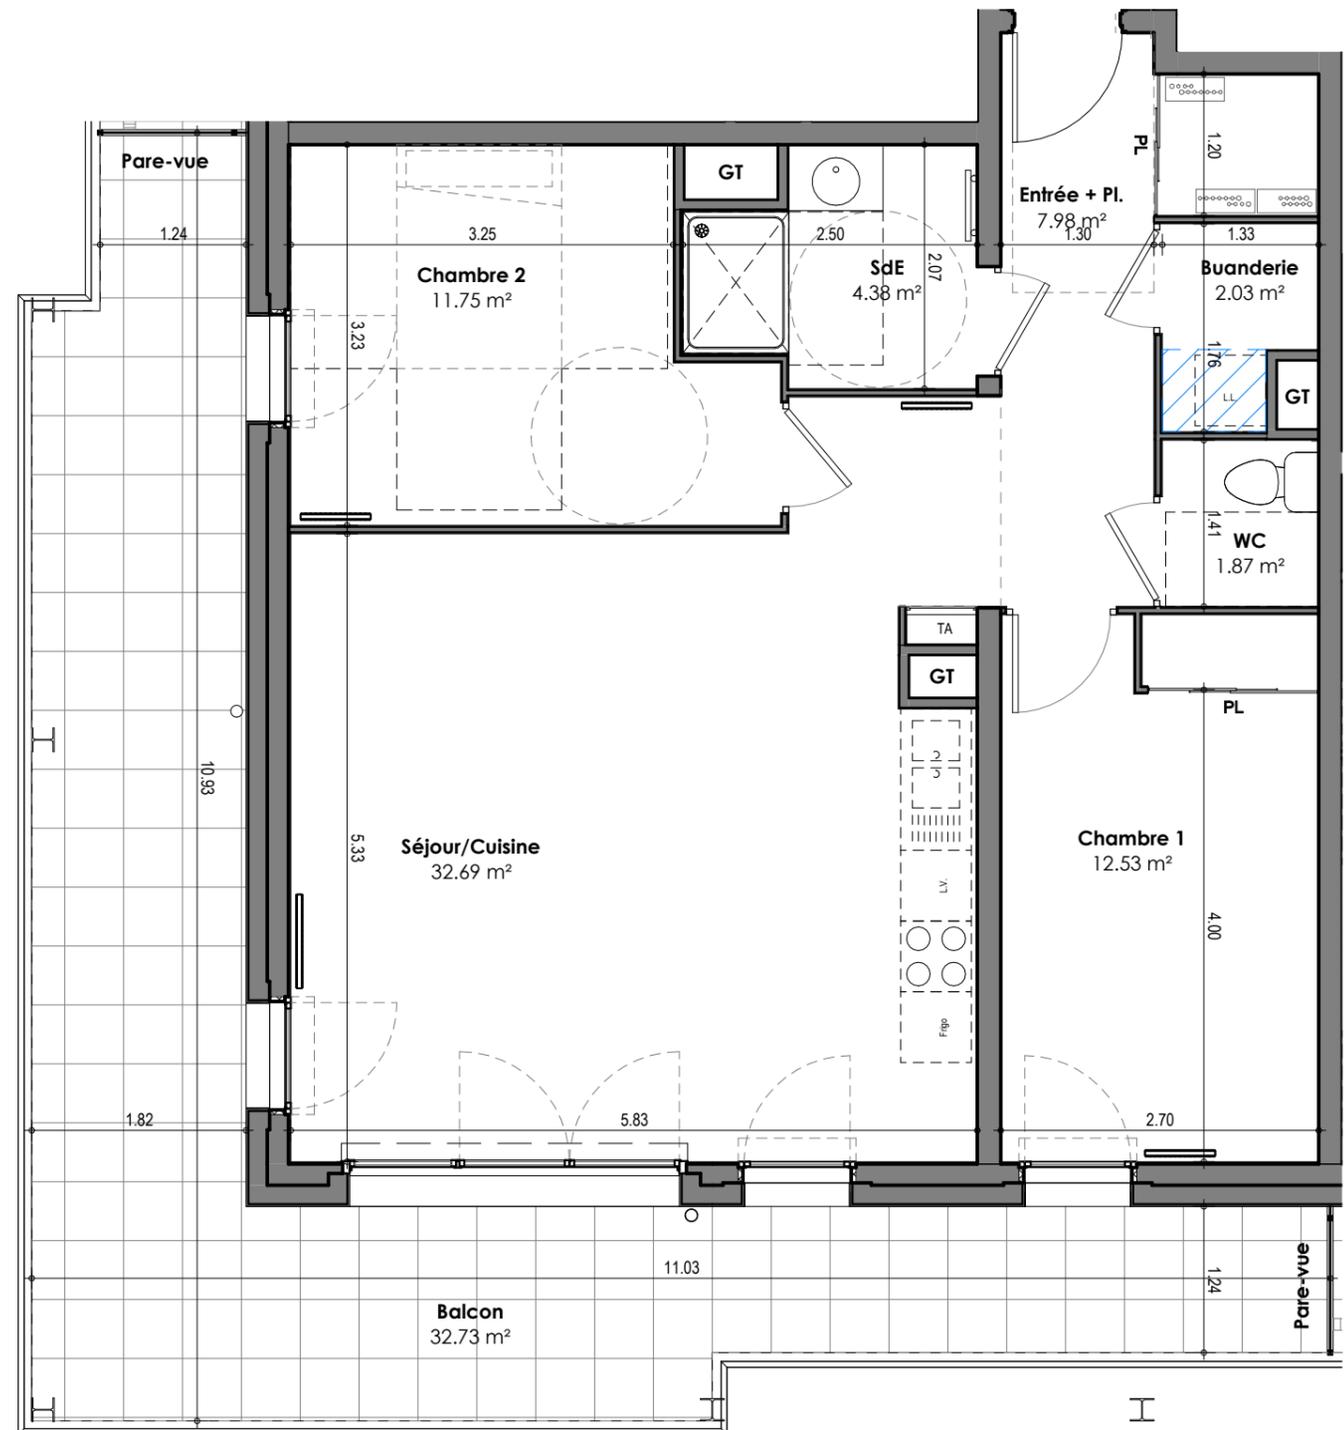

LEGENDE :

LL	: Lave-linge
LV	: Lave-vaisselle
PL	: Placard
Frigo	: Réfrigérateur
TA	: Tableau électrique
GT	: Gaine technique
—	: Sèche-serviette

NOTA: Les emplacements des divers meubles ou éléments figurant sur le plan sont positionnés uniquement à titre indicatif. Les cotes et surfaces sont données sous réserve des impératifs de construction et des tolérances d'exécution. S'ils sont représentés, les retombées, les soffites, les faux-plafonds, les canalisations, les radiateurs, les éclairages, les prises et interrupteurs ne sont figurés qu'à titre indicatif et peuvent varier dans leurs dimensions ou leurs positionnements. La surface des placards est comprise dans celle des pièces attenantes. Ce plan peut subir des modifications dues à des tolérances d'exécution et des impératifs techniques.

Maître d'ouvrage :
SCCV LE TRIPTIK
105 Rue des Alliés
38100 Grenoble



Architecte :
L&L architecture
7 Rue du Pré Cornu
38610, Gières

