

PLAN DE COMMERCIALISATION



SD'access AL

RESIDENCE LE TRIPTIK - 55 Logements collectifs & commerces

Chemin de la Croix Verte 38330 Montbonnot-Saint-Martin


Bâtiment : C	Echelle : 1/55e	Date : 20/02/2025
Etage : R+2		
Type : T3		
Numéro : C202		

C202 - SURFACE HABITABLE	
Chambre 1	11.01 m ²
Chambre 2	12.08 m ²
Dressing	2.42 m ²
Entrée	4.51 m ²
SdE	4.33 m ²
Séjour/Cuisine	26.51 m ²
WC	2.33 m ²
Total surface habitable :	63.18 m ²

C202 - SURFACE EXTERIEURE	
Balcon	16.83 m ²



Plan de localisation :

Niveau : R+2

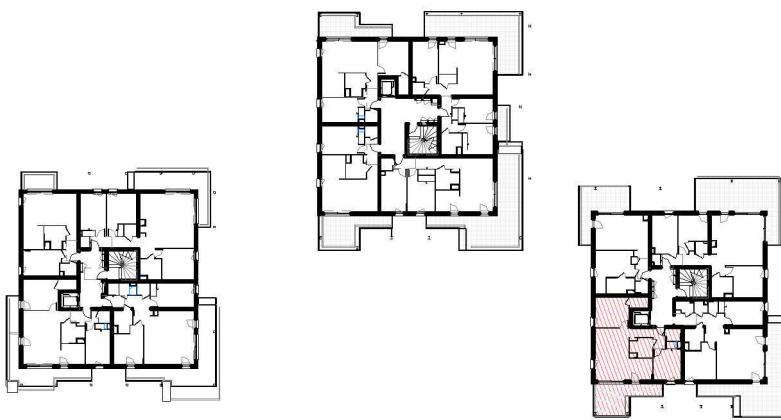

LEGENDE :	
LL	Lave-linge
LV	Lave-vaiselle
PL	Placard
Frigo	Réfrigérateur
TA	Tableau électrique
GT	Gaine technique
T	Sèche-serviette
Faux plafond	

NOTA: Les emplacements des divers meubles ou éléments figurant sur le plan sont positionnés uniquement à titre indicatif. Les cotes et surfaces sont données sous réserve des impératifs de construction et des tolérances d'exécution. S'ils sont représentés, les retombées, les soffites, les faux-plafonds, les canalisations, les radiateurs, les éclairages, les prises et interrupteurs ne sont figurés qu'à titre indicatif et peuvent varier dans leurs dimensions ou leurs positionnements. La surface des placards est comprise dans celle des pièces attenantes. Ce plan peut subir des modifications dues à des tolérances d'exécution et des impératifs techniques.

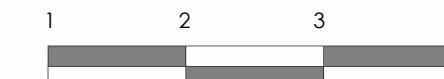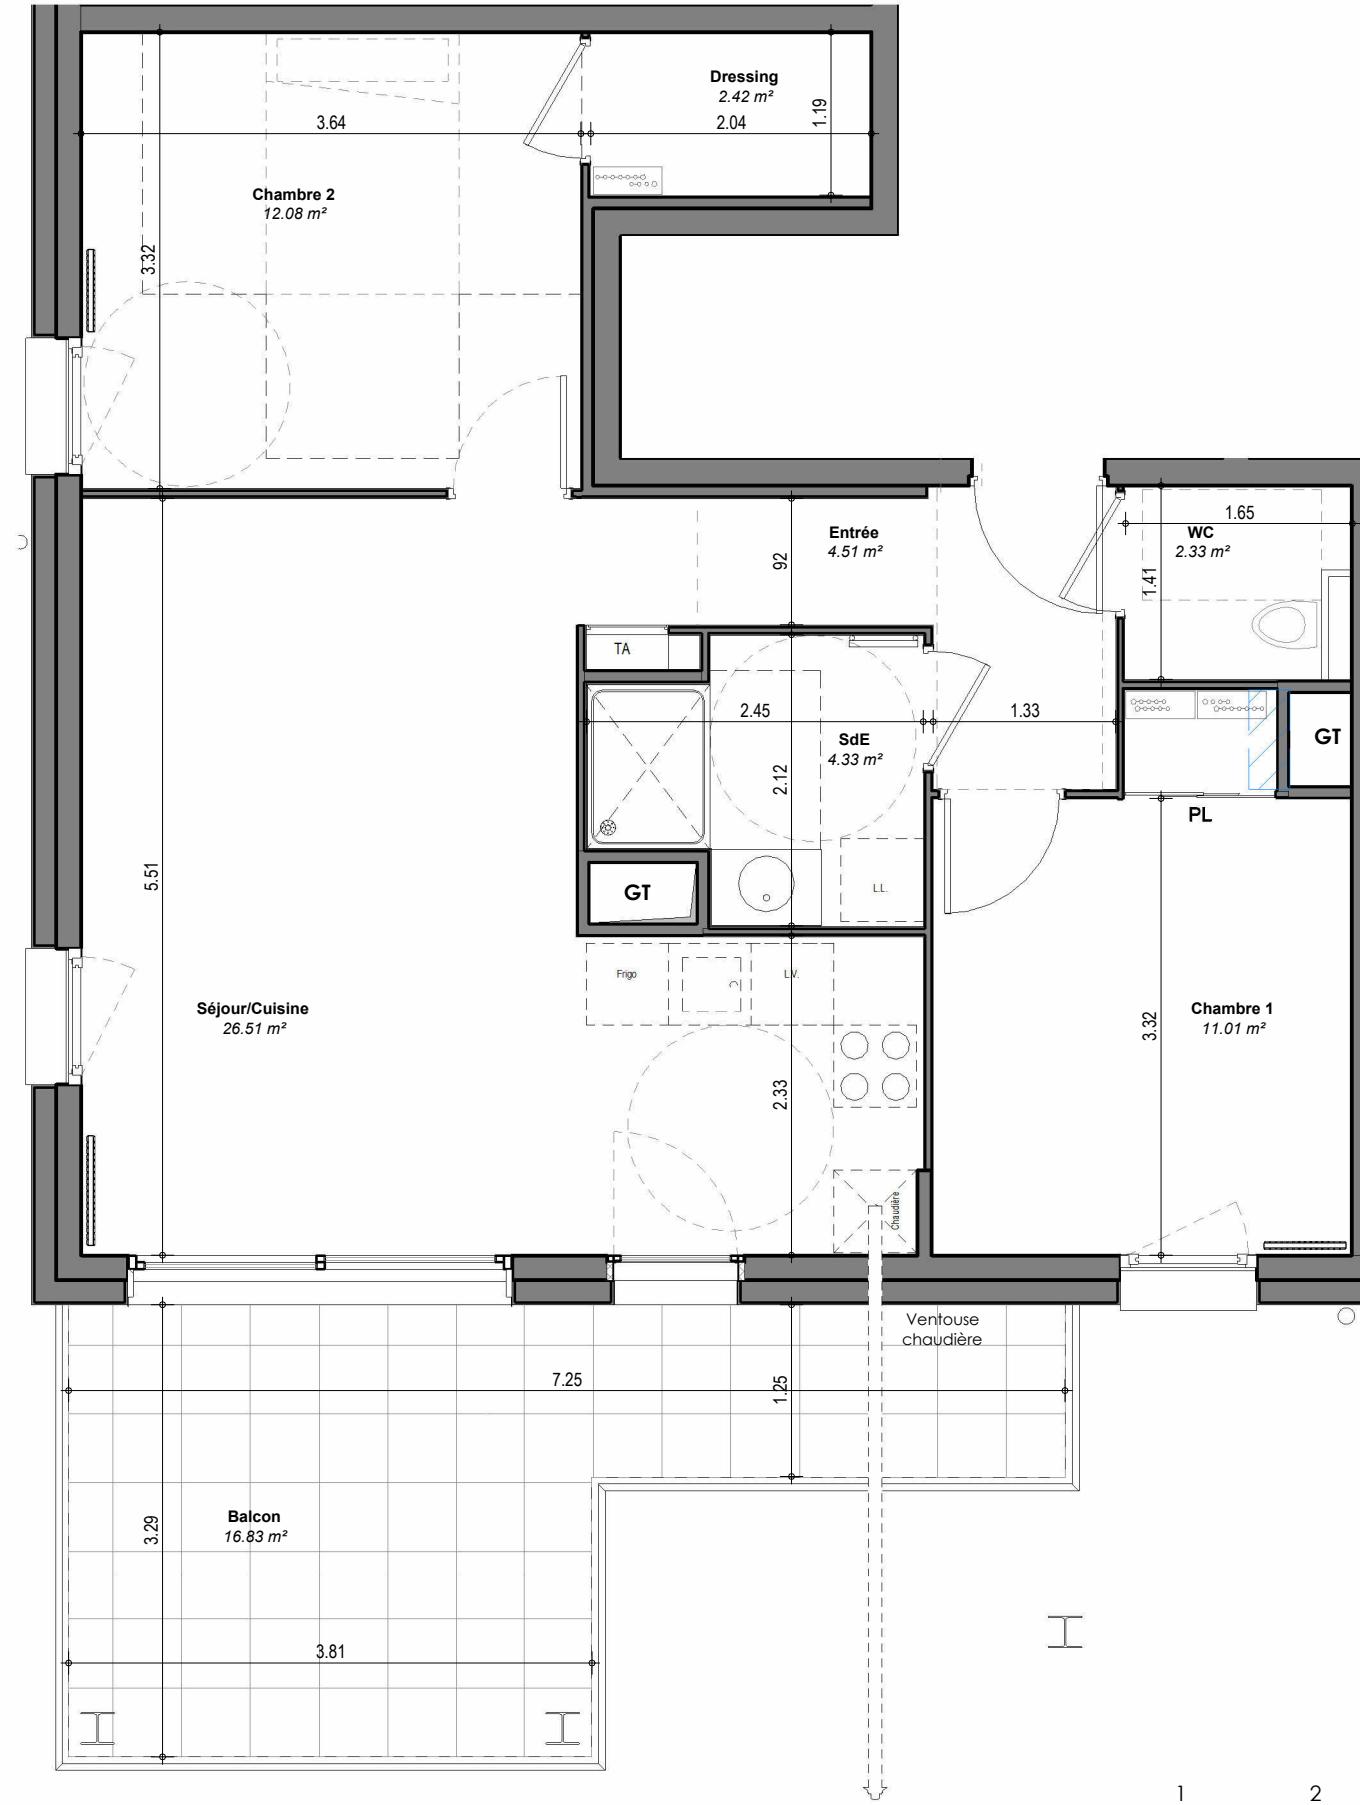

Maître d'ouvrage :
SCCV LE TRIPHIK
105 Rue des Alliés
38100 Grenoble



Architecte :
L&L architecture
7 Rue du Pré Cornu
38610, Gières

