



Niveau	Type	Logement
RDC	T3	B002 (J)


**LOGEMENT ACCESSION**

Tableau de surfaces

Entrée	7.57 m <sup>2</sup>
Séjour/Cuisine	26.40 m <sup>2</sup>
Chambre 1 PMR	12.98 m <sup>2</sup>
Chambre 2	10.78 m <sup>2</sup>
Sdb	4.60 m <sup>2</sup>
Wc	1.85 m <sup>2</sup>
<b>Surfaces Habitables</b>	<b>64.18 m<sup>2</sup></b>
Terrasse	10.25 m <sup>2</sup>
Jardin	48.01 m <sup>2</sup>
<b>Annexes</b>	<b>58.26 m<sup>2</sup></b>

Hauteur sous plafond des pièces sans mention particulière 2,60m

Plan de réperage

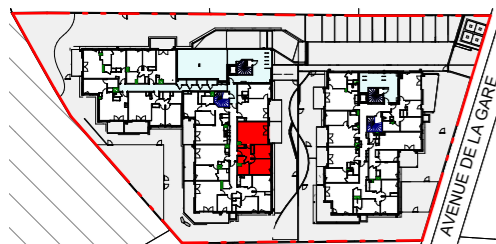

**LEGENDE**

faux-plafond / soffite	HSFP	hauteur sous faux-plafond
tableau électrique	PL	placard
emplacement évier	DEP	descente eau pluviales
emplacement lave-vaisselle	TP	trop-plein
emplacement lave-linge	cloison démontable	
emplacement cuisson	VB	ventilation parking
emplacement réfrigérateur	emplacement chaudière	
F	sèche-serviettes	
PF	poteau béton terrasses	
VR	trappe gaine technique	
gaine technique	bande gravillonnée	
massif, mélange d'arbustes	gazon	



Niveau	Type	Logement
RDC	T3	B002



**LOGEMENT ACCESSION**

Tableau de surfaces

Entrée	7.57 m <sup>2</sup>
Séjour/Cuisine	26.40 m <sup>2</sup>
Chambre 1 PMR	12.98 m <sup>2</sup>
Chambre 2	10.78 m <sup>2</sup>
Sdb	4.60 m <sup>2</sup>
Wc	1.85 m <sup>2</sup>
<b>Surfaces Habitables</b>	<b>64.18 m<sup>2</sup></b>
Terrasse	10.25 m <sup>2</sup>
Jardin	48.01 m <sup>2</sup>
<b>Annexes</b>	<b>58.26 m<sup>2</sup></b>

Hauteur sous plafond des pièces sans mention particulière 2,60m

Plan de repérage

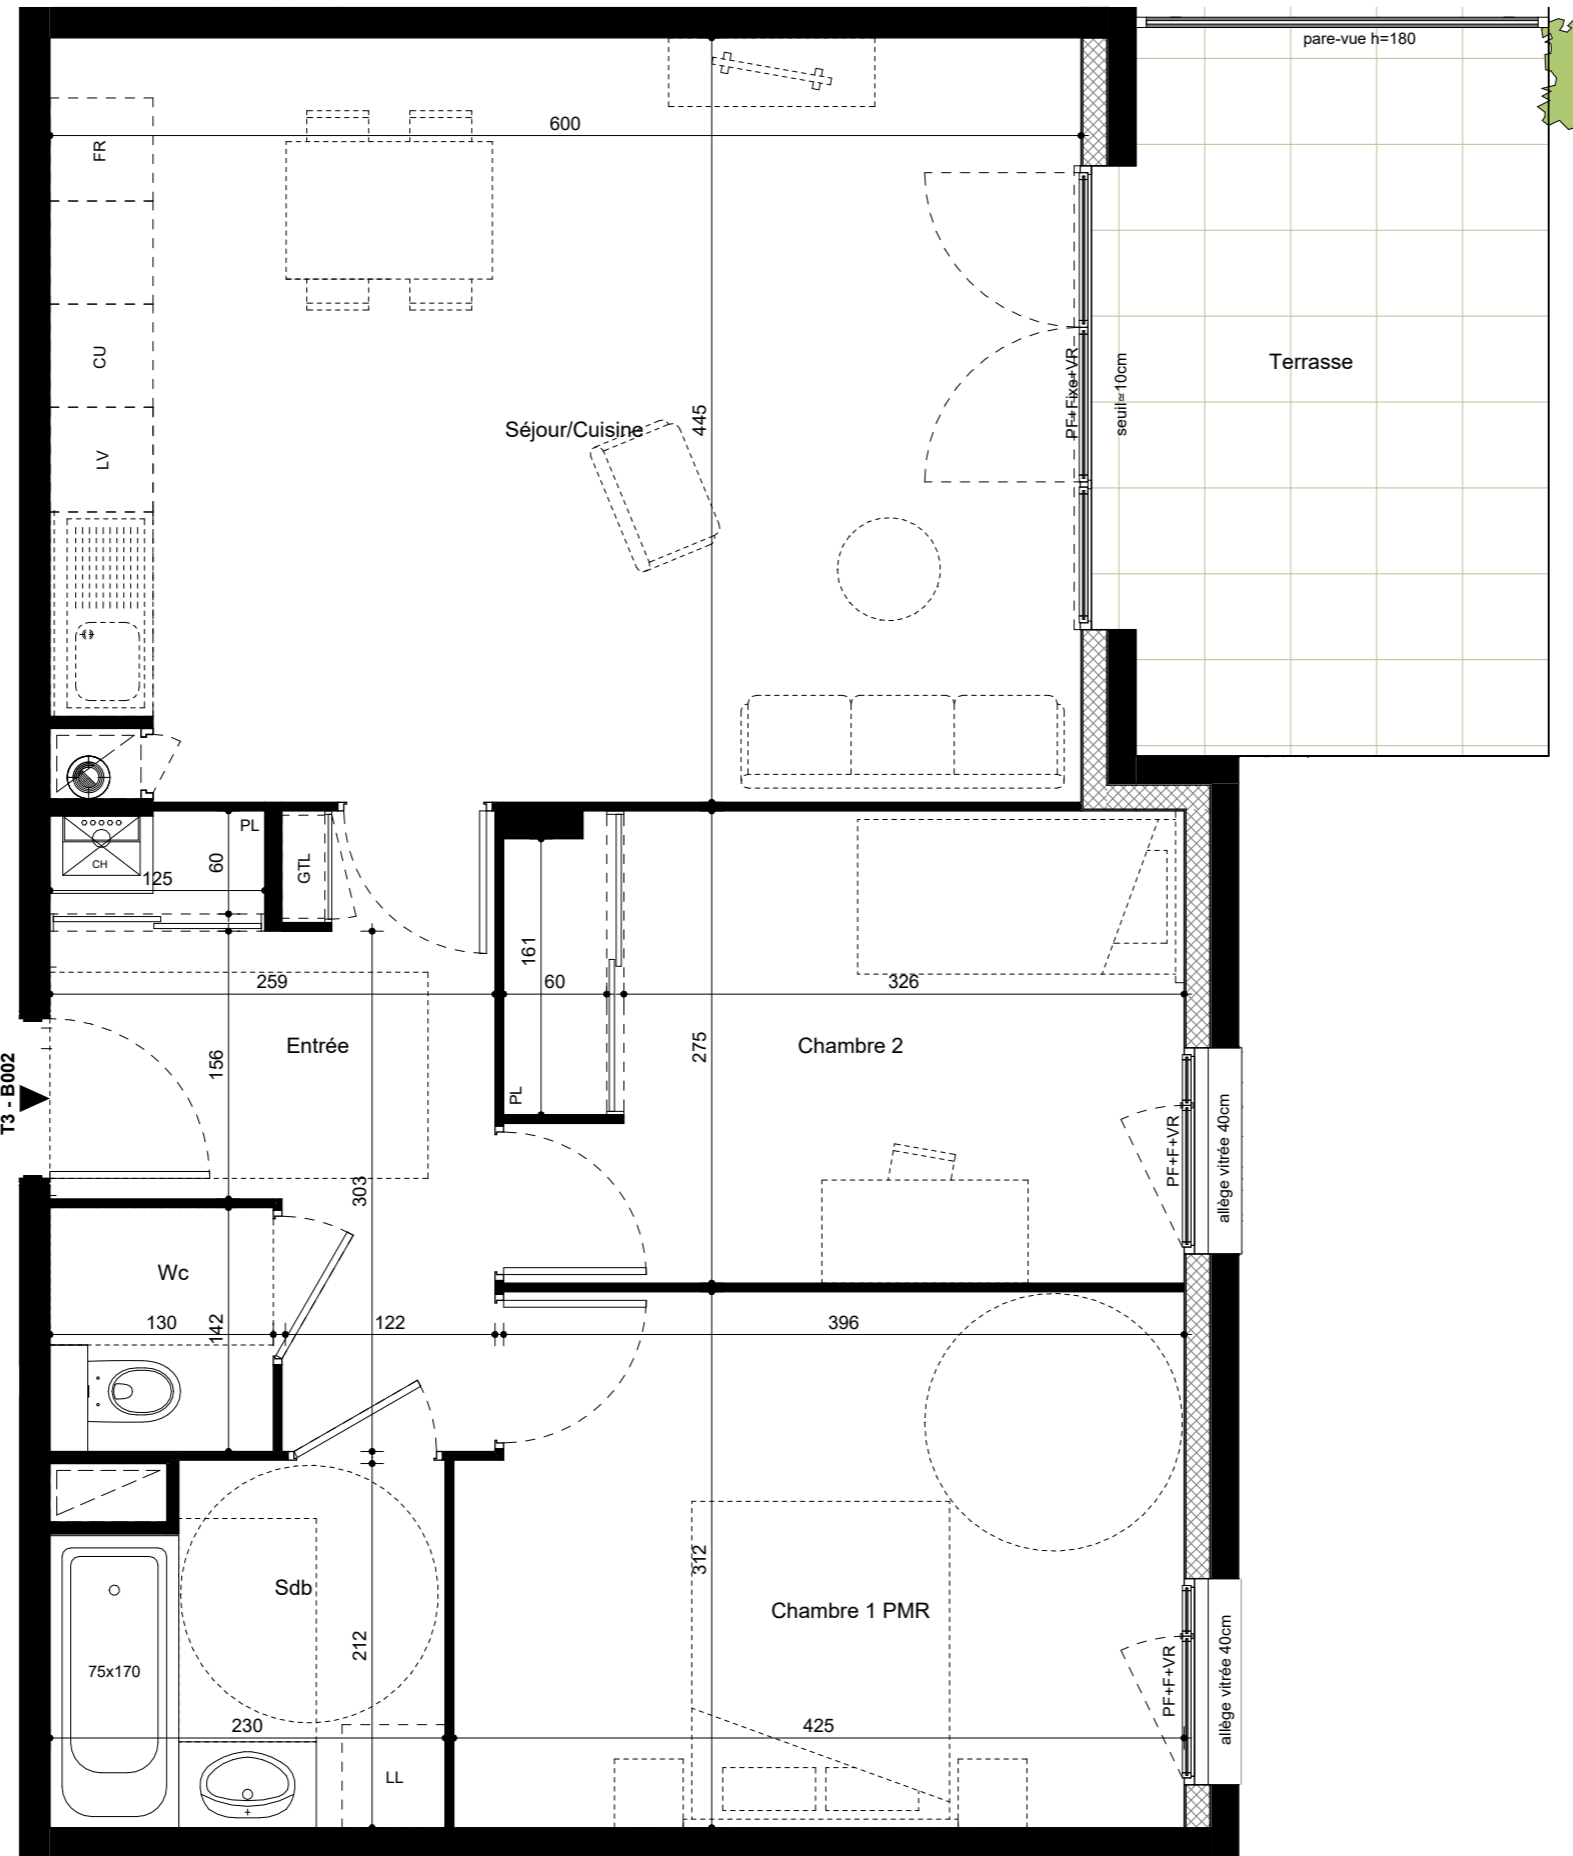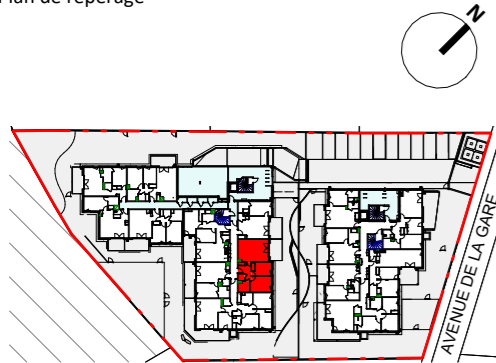

**LEGENDE**

	faux-plafond / soffite	HSFP	hauteur sous faux-plafond
	tableau électrique	PL	placard
	emplacement évier		descente eau pluviales
	emplacement lave-vaisselle	TP	trop-plein
	emplacement lave-linge		cloison démontable
	emplacement cuisson	VB	ventilation parking
	emplacement réfrigérateur		emplacement chaudière
F	fenêtre		sèche-serviettes
PF	porte-fenêtre	●	poteau béton terrasses
VR	volet roulant		trappe gaine technique
	gaine technique		bande gravillonnée
	massif, mélange d'arbustes		gazon