



Niveau	Type	Logement
RDC	T2	B004 (J)


LOGEMENT ACCESSION

Tableau de surfaces

Séjour/Cuisine	24.61 m ²
Chambre 1 PMR	13.06 m ²
Sdb	4.86 m ²
Wc	1.85 m ²
Surfaces Habitables	44.38 m²
Terrasse	14.31 m ²
Jardin	28.60 m ²
Annexes	42.91 m²

Hauteur sous plafond des pièces sans mention particulière 2,60m

Plan de réperage

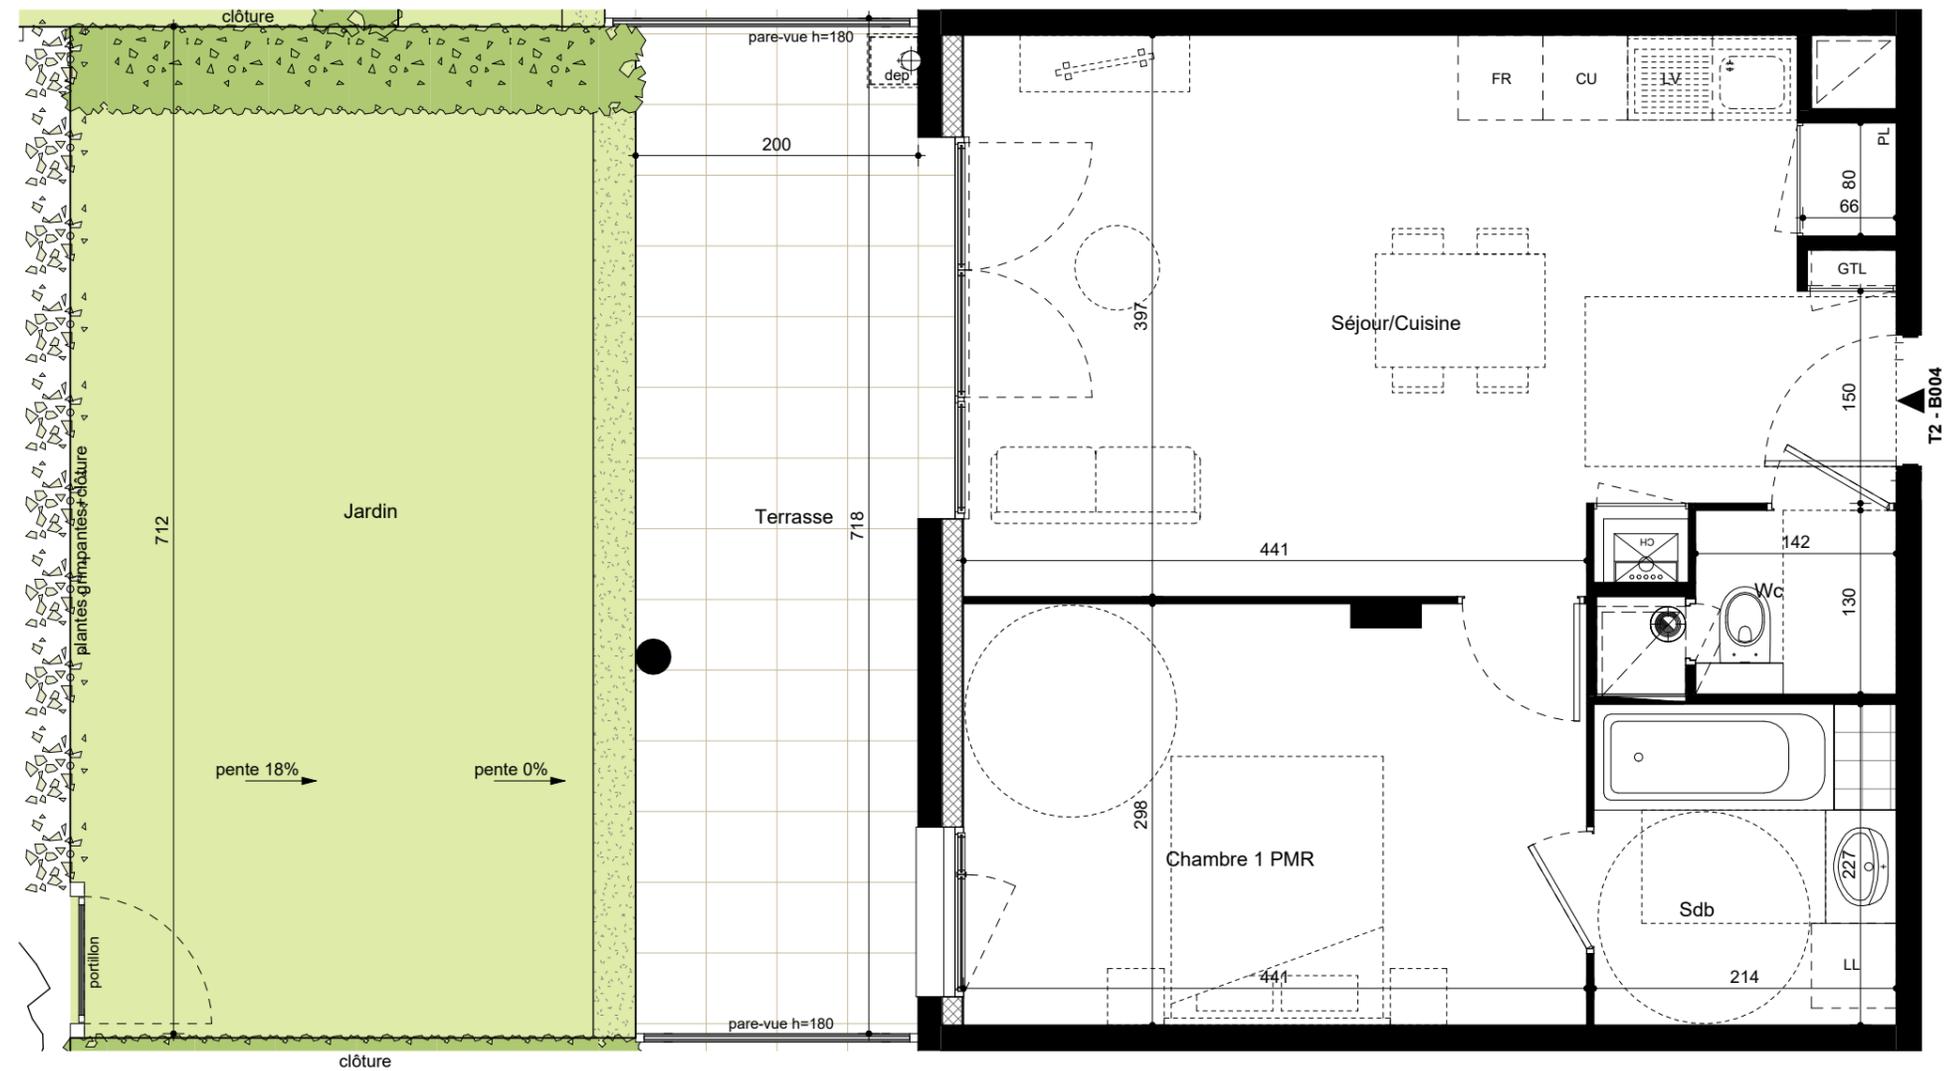

LEGENDE

	faux-plafond / soffite	HSFP	hauteur sous faux-plafond
	tableau électrique	PL	placard
	emplacement évier		descente eau pluviales
	emplacement lave-vaisselle	TP	trop-plein
	emplacement lave-linge		cloison démontable
	emplacement cuisson	VB	ventilation parking
	emplacement réfrigérateur		emplacement chaudière
F	fenêtre		sèche-serviettes
PF	porte-fenêtre		poteau béton terrasses
VR	volet roulant		trappe gaine technique
	gaine technique		bande gravillonnée
	massif, mélange d'arbustes		gazon





Niveau	Type	Logement
RDC	T2	B004

LOGEMENT ACCESSION

Tableau de surfaces		
Séjour/Cuisine		24.61 m ²
Chambre 1 PMR		13.06 m ²
Sdb		4.86 m ²
Wc		1.85 m ²
Surfaces Habitables		44.38 m²
Terrasse		14.31 m ²
Jardin		28.60 m ²
Annexes		42.91 m²

Hauteur sous plafond des pièces sans mention particulière 2,60m

Plan de réperage



LEGENDE			
	faux-plafond / soffite	HSFP	hauteur sous faux-plafond
	tableau électrique	PL	placard
	emplacement évier		descente eau pluviales
	emplacement lave-vaisselle	TP	trop-plein
	emplacement lave-linge		cloison démontable
	emplacement cuisson	VB	ventilation parking
	emplacement réfrigérateur		emplacement chaudière
F	fenêtre		sèche-serviettes
PF	porte-fenêtre		poteau béton terrasses
VR	volet roulant		trappe gaine technique
	gaine technique		bande gravillonnée
	massif, mélange d'arbustes		gazon

