



Niveau	Type	Logement
RDC	T3	B006 (J)


LOGEMENT ACCESSION

Tableau de surfaces

Entrée	4.47 m ²
Séjour/Cuisine	24.82 m ²
Chambre 1 PMR	13.02 m ²
Chambre 2	11.27 m ²
Sdb	4.80 m ²
Wc	1.85 m ²
Dgt	2.59 m ²
Surfaces Habitables	62.82 m²
Terrasse	10.55 m ²
Jardin	30.03 m ²
Annexes	40.58 m²

Hauteur sous plafond des pièces sans mention particulière 2,60m

Plan de réperage

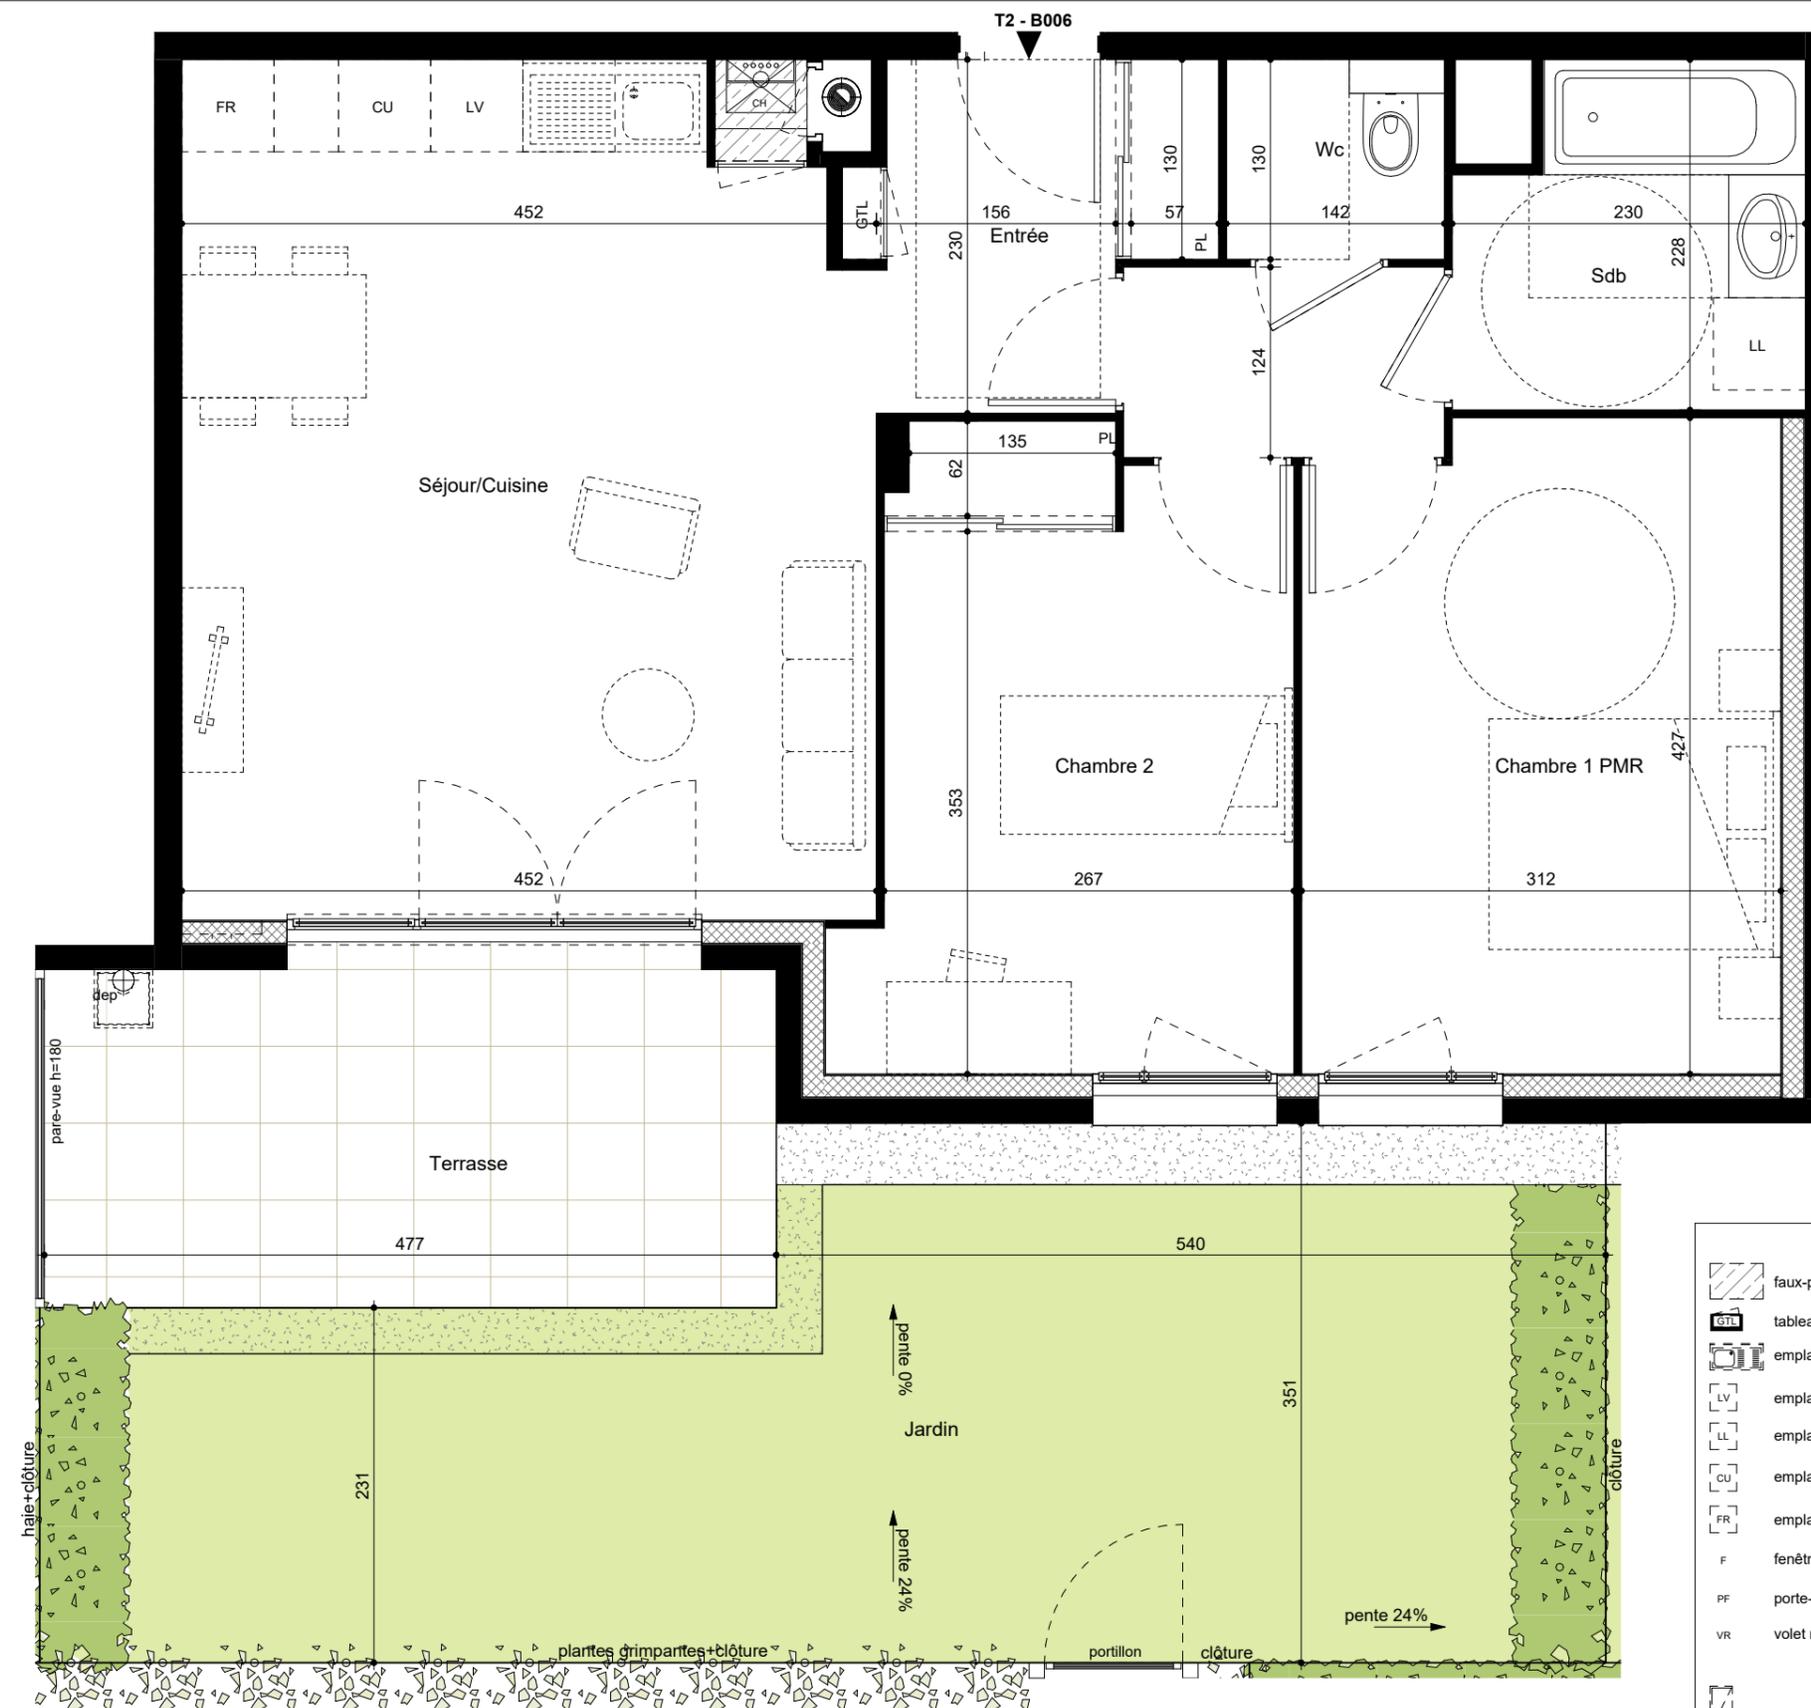

LEGENDE

	faux-plafond / soffite		HSPF hauteur sous faux-plafond
	tableau électrique		PL placard
	emplacement évier		descente eau pluviales
	emplacement lave-vaisselle		TP trop-plein
	emplacement lave-linge		cloison démontable
	emplacement cuisson		VB ventilation parking
	emplacement réfrigérateur		emplacement chaudière
	F fenêtre		sèche-serviettes
	PF porte-fenêtre		poteau béton terrasses
	VR volet roulant		trappe gainé technique
	gainé technique		bande gravillonnée
	massif, mélange d'arbustes		gazon





Niveau	Type	Logement
RDC	T3	B006

LOGEMENT ACCESSION

Tableau de surfaces

Entrée	4.47 m ²
Séjour/Cuisine	24.82 m ²
Chambre 1 PMR	13.02 m ²
Chambre 2	11.27 m ²
Sdb	4.80 m ²
Wc	1.85 m ²
Dgt	2.59 m ²
Surfaces Habitables	62.82 m²
Terrasse	10.55 m ²
Jardin	30.03 m ²
Annexes	40.58 m²

Hauteur sous plafond des pièces sans mention particulière 2,60m

Plan de repérage



LEGENDE

	faux-plafond / soffite		hauteur sous faux-plafond
	tableau électrique		placard
	emplacement évier		descente eau pluviales
	emplacement lave-vaisselle		trop-plein
	emplacement lave-linge		cloison démontable
	emplacement cuisson		ventilation parking
	emplacement réfrigérateur		emplacement chaudière
	fenêtre		sèche-serviettes
	porte-fenêtre		poteau béton terrasses
	volet roulant		trappe gaine technique
	gaine technique		bande gravillonnée
	massif, mélange d'arbustes		gazon

