



Niveau	Type	Logement
R+1	T3	B110

LOGEMENT ACCESSION


Tableau de surfaces	
Entrée	7.42 m ²
Séjour/Cuisine	25.38 m ²
Chambre 1 PMR	12.22 m ²
Chambre 2	10.30 m ²
Sdb	4.50 m ²
Wc	1.85 m ²
Surfaces Habitables	61.67 m²
Balcon	18.33 m ²
Annexes	18.33 m²

Hauteur sous plafond des pièces sans mention particulière 2,50m

Plan de réperage



AVENUE DE LA GARE

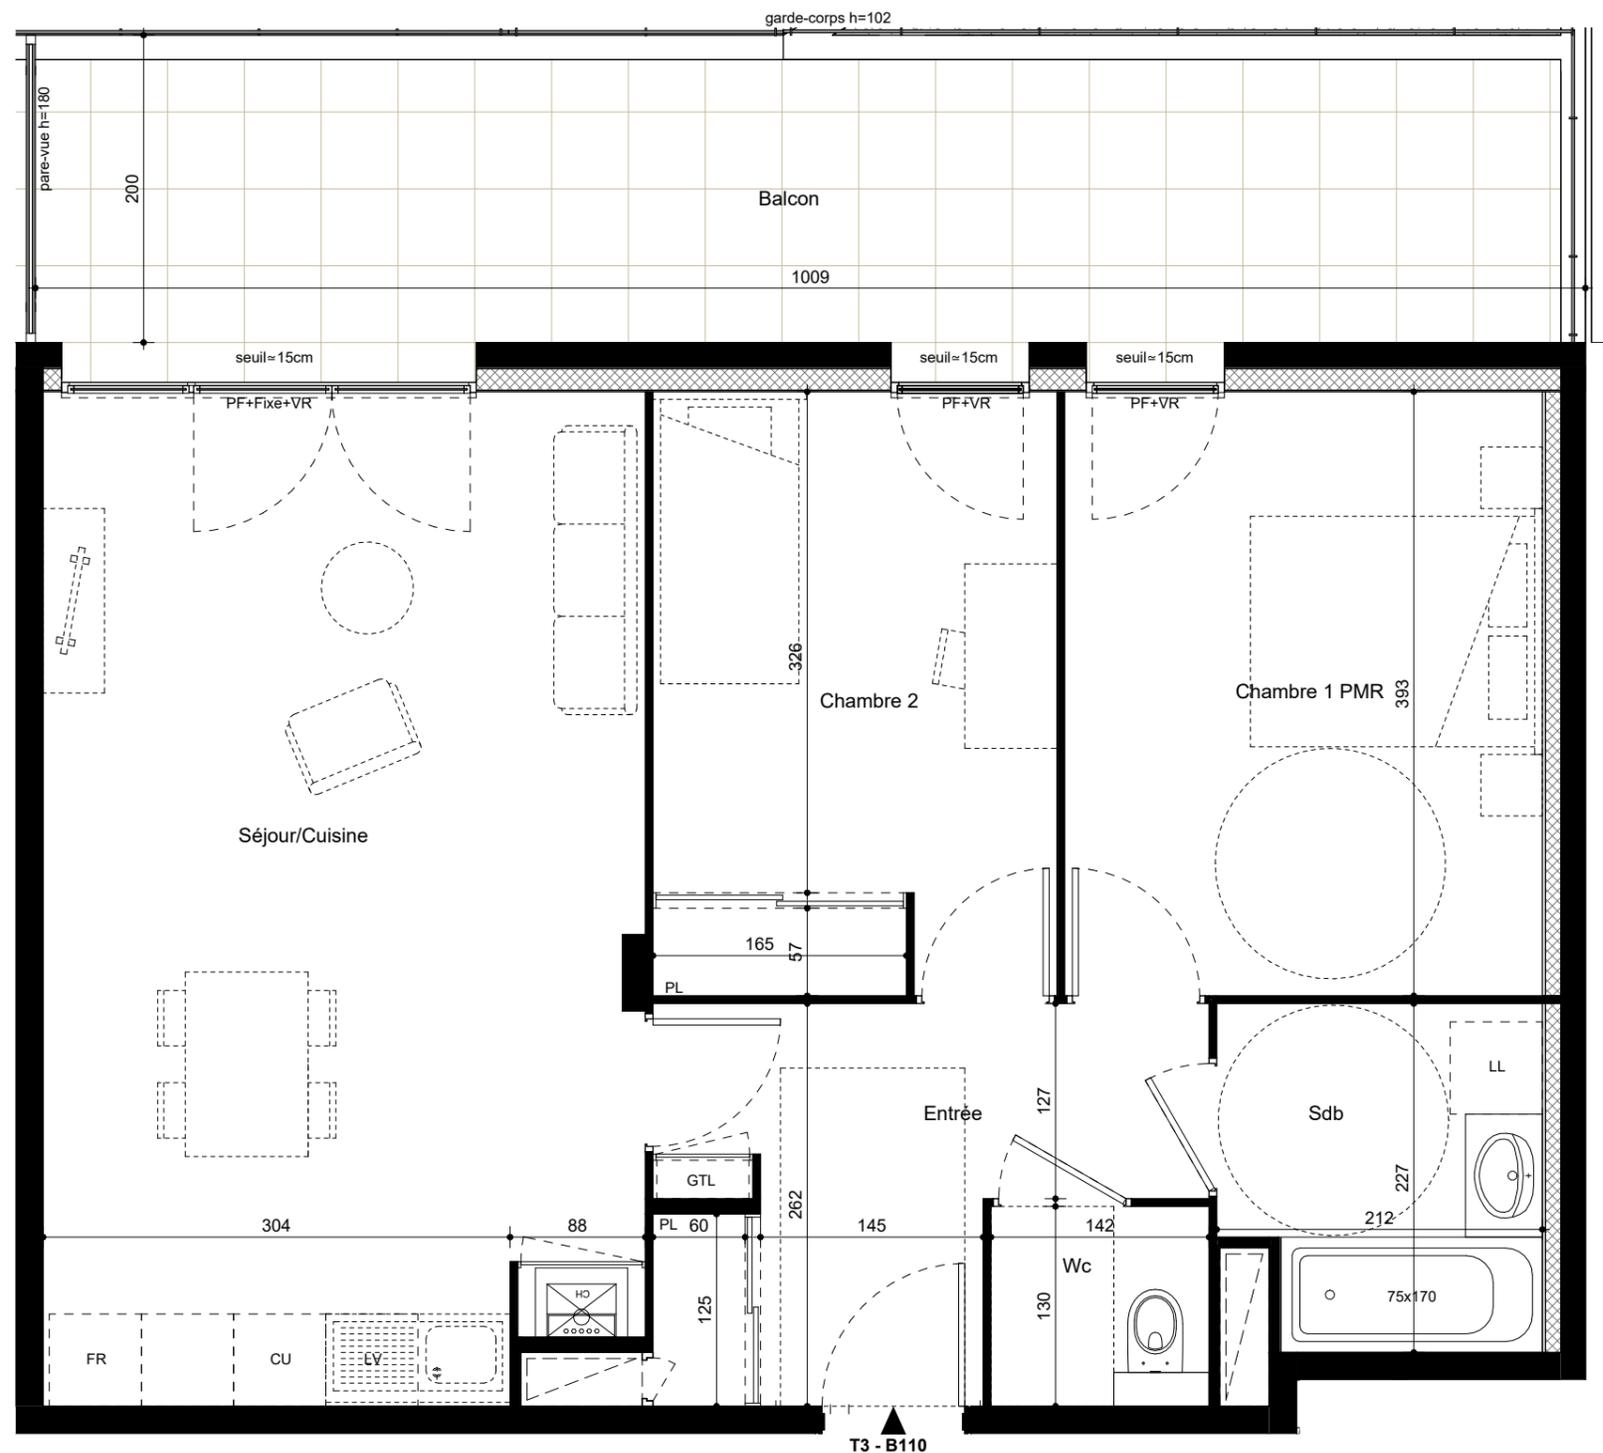

LEGENDE			
	faux-plafond / soffite		HSPF hauteur sous faux-plafond
	tableau électrique		PL placard
	emplacement évier		DEP descente eau pluviales
	emplacement lave-vaisselle		TP trop-plein
	emplacement lave-linge		cloison démontable
	emplacement cuisson		VB ventilation parking
	emplacement réfrigérateur		emplacement chaudière
	F fenêtre		sèche-serviettes
	PF porte-fenêtre		poteau béton terrasses
	VR volet roulant		trappe gaine technique
	gaine technique		bande gravillonnée
	massif, mélange d'arbustes		gazon

