

PLAN DE PRE-COMMERCIALISATION


Rue de Champaviotte
38120 SAINT-EGREVE



BÂTIMENT A

Logement A101
Type : T3 Niveau : 1er étage

| | |
|---------------------------------|----------------------------|
| Séjour / Cuisine | 25.40 m ² |
| Entrée | 3.60 m ² |
| Chambre 1 | 13.40 m ² |
| Chambre 2 | 10.20 m ² |
| Salle de bain | 4.80 m ² |
| WC | 1.80 m ² |
| SURFACE HABITABLE TOTALE | 59.20 m² |
| Balcon | 8.90 m ² |

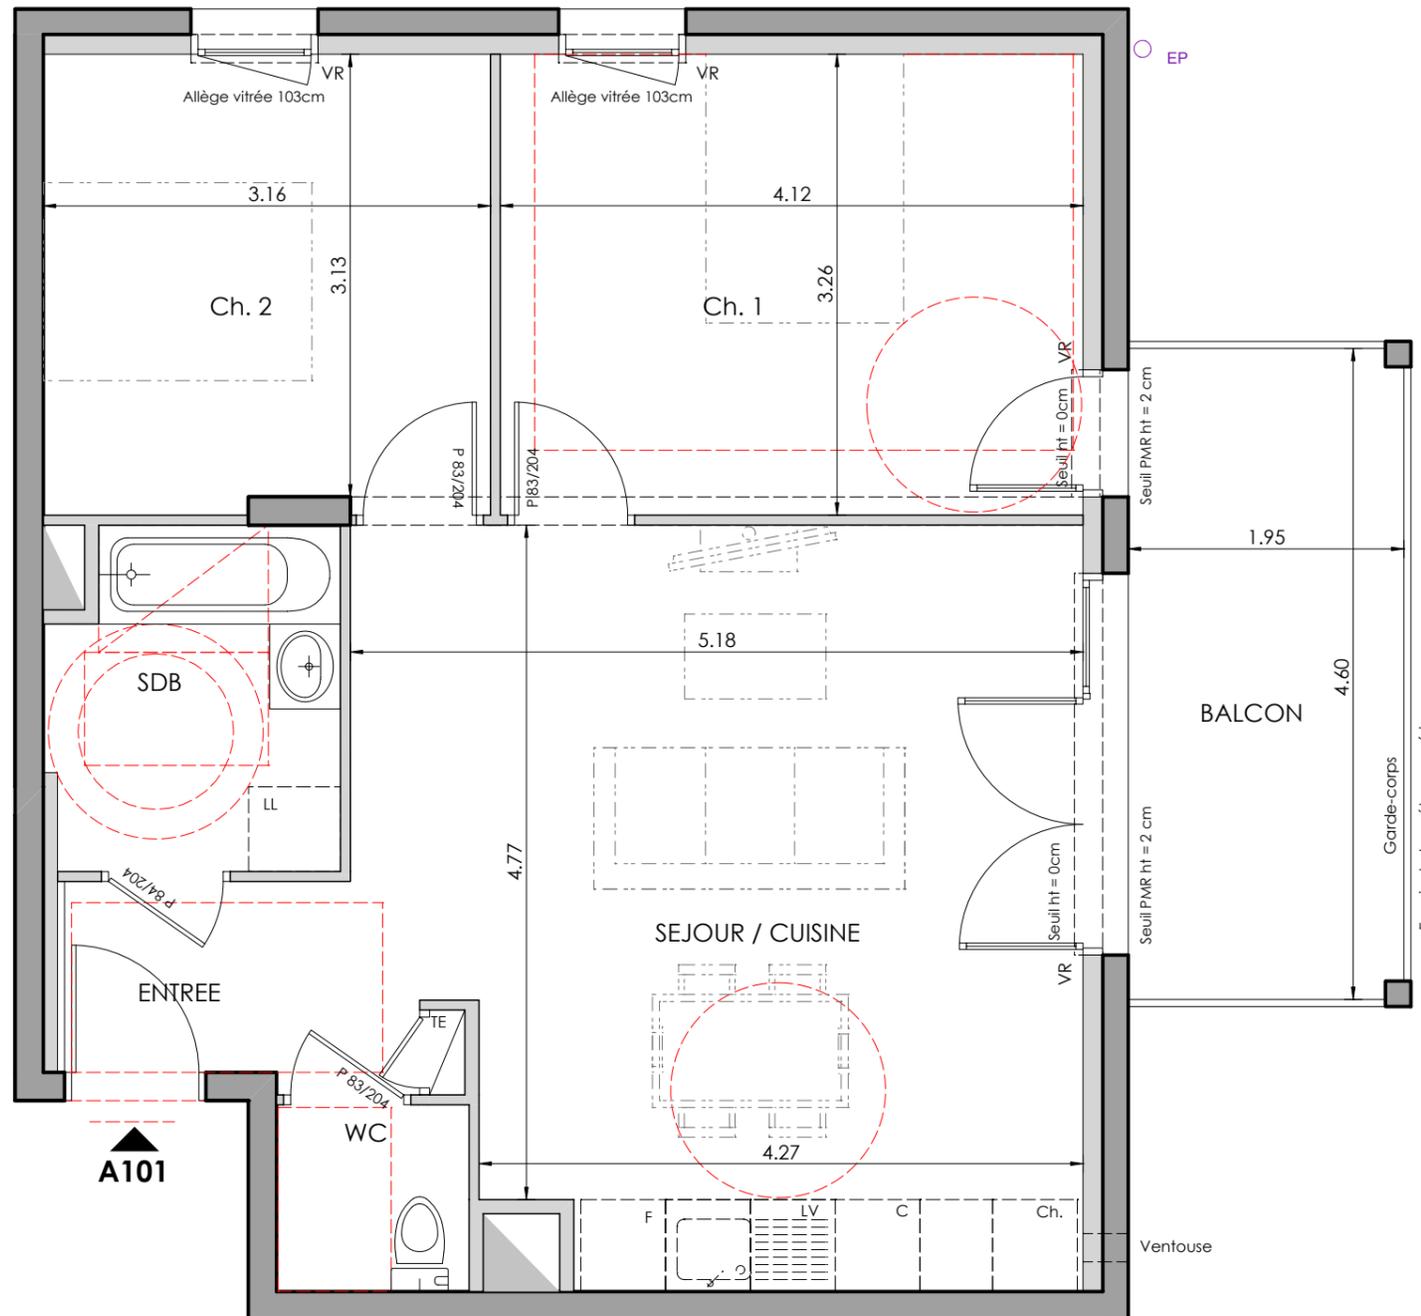

LEGENDE

| | |
|--------------------------------------|----------------------------|
| TE TABLEAU ABONNE | F REFRIGERATEUR |
| LL LAVE-LINGE | CUI PLAQUES CUISSON |
| LV LAVE-VAISSELLE | PF PORTE-FENÊTRE |
| FE FENÊTRE | |
| FAUX-PLAFOND, SOFFITE HSFP: 2.21m | RETOMBÉES |
| CLOISON DEMONTABLE | POUTRE |

VOILETS ROULANTS EN DEBORD PAR RAPPORT A L'INTERIEUR DU LOGEMENT

| | | | | | |
|---------|--|------|------------|--------|---|
| Echelle | | Date | 26/07/2024 | Indice | 0 |
|---------|--|------|------------|--------|---|

SD'access

L'accession à votre mesure

ARCHITECTE :
ISIS Architecture & Urbanisme
Web : <http://agence-isis.com>

