



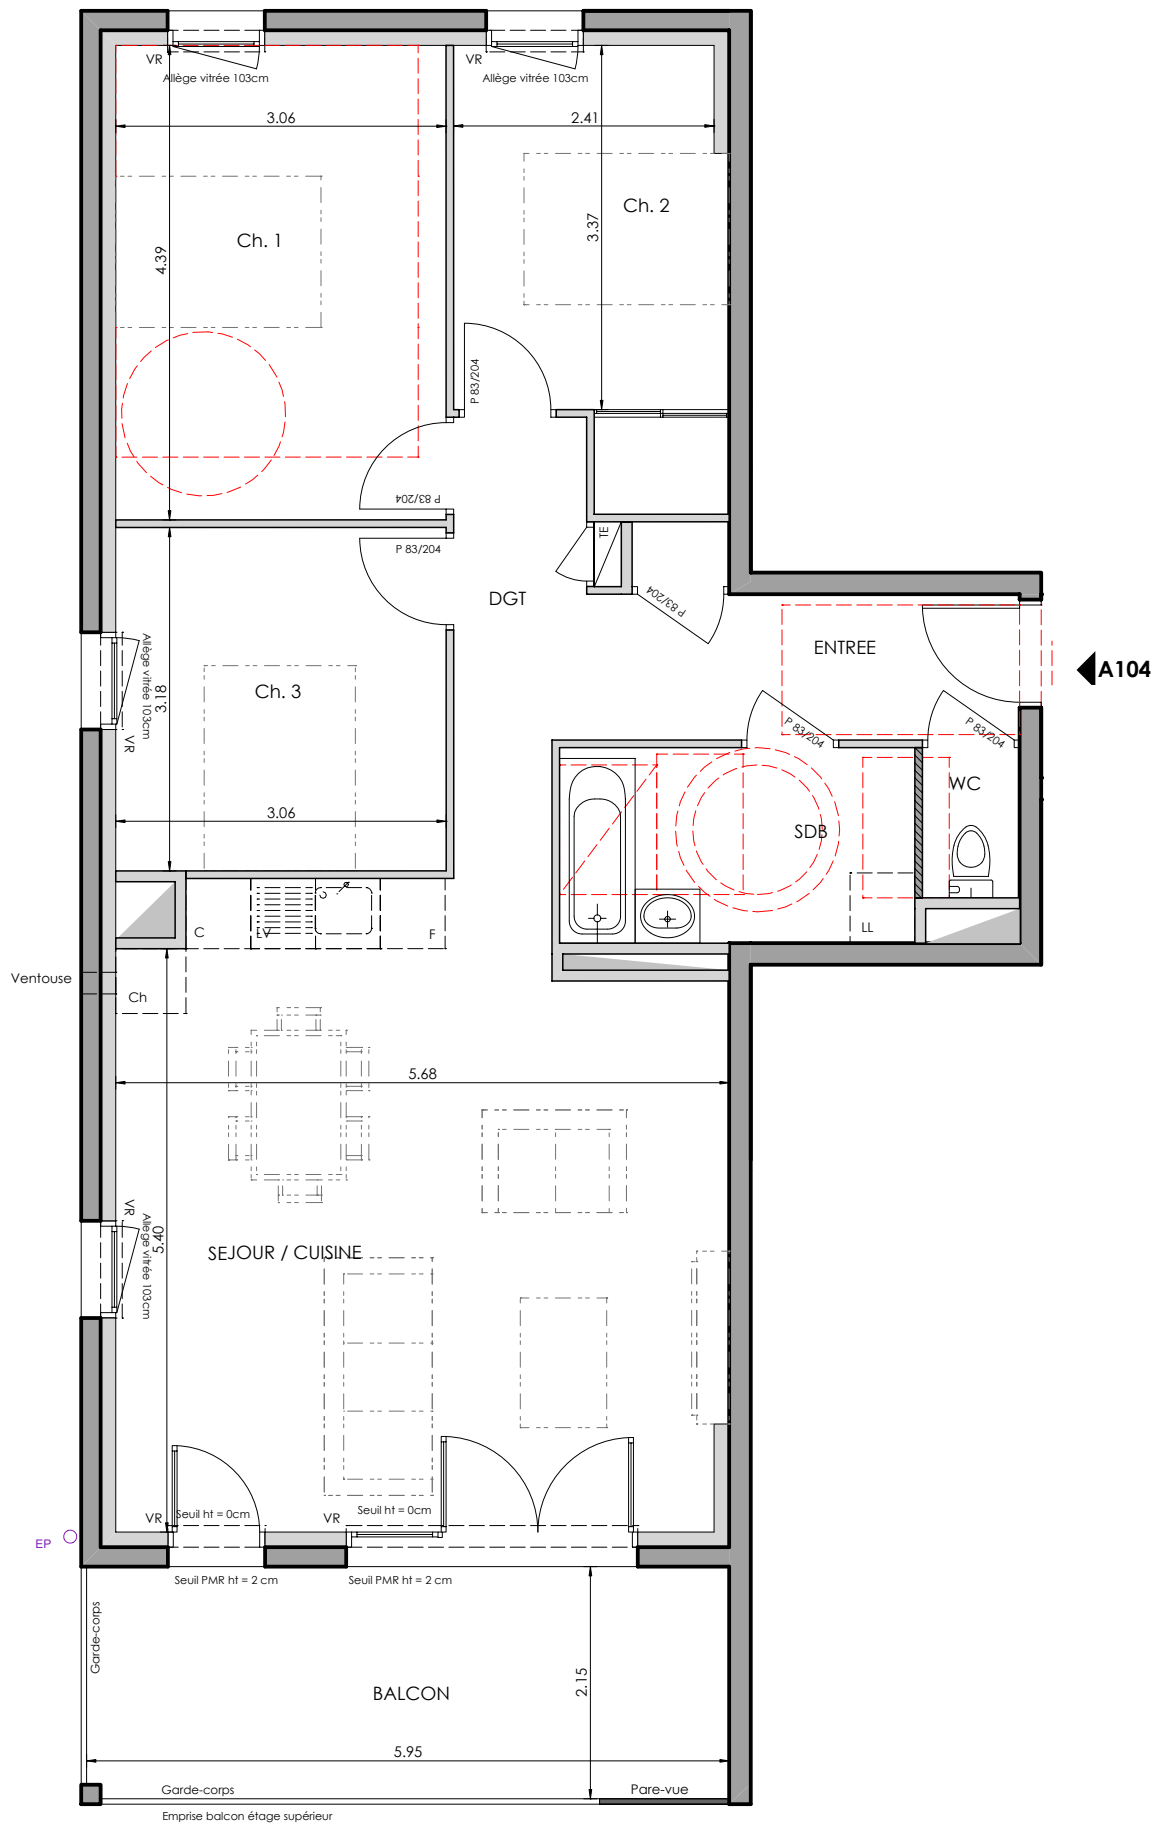

PLAN DE PRE-COMMERCIALISATION

Rue de Champaviotte
38120 SAINT-EGREVE

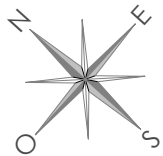

BÂTIMENT A

Logement A104
Type : T4 Niveau : 1er étage

Séjour / Cuisine	32.20 m²
Entrée	6.00 m²
Chambre 1	13.40 m²
Chambre 2	9.70 m²
Chambre 3	9.70 m²
Salle de bain	6.00 m²
WC	1.30 m²
Dégagement	4.80 m²
SURFACE HABITABLE TOTALE	83.10 m²
Balcon	12.80 m²

LEGENDE

TE TABLEAU ABONNE	F REFRIGERATEUR
LL LAVE-LINGE	CUI PLAQUES CUISSON
LV LAVE-VAISSELLE	PF PORTE-FENÊTRE
FE FENÊTRE	

FAUX-PLAFOND, SOFFITE HSFP: 2.21 m	RETOMBÉES
CLOISON DEMONTABLE	POUTRE

VOILETS ROULANTS EN DEBORD PAR RAPPORT A L'INTERIEUR DU LOGEMENT

Echelle 0 0.5 1m

Date
26/07/2024

Indice
0

DOCUMENT NON CONTRACTUEL. DES MODIFICATIONS SONT SUSCEPTIBLES D'ETRE APPORTEES A CE PLAN EN FONCTION DES NECESSITES TECHNIQUES DE LA REALISATION, TANT EN CE QUI CONCERNE LES DIMENSIONS LIBRES, QUE LES OUVERTURES ET L'EQUIPEMENT. LES SURFACES ET LES HAUTEURS SOUS PLAFOND INDIQUEES SONT APPROXIMATIVES. LES RETOMBÉES, SOFFITES, FAUX-PLAFONDS, TRAPPES DE VISITES, AINSI QUE L'EMPLACEMENT DES EQUIPEMENTS SANITAIRES NE SONT PAS TOUS FIGURES. LE NOMBRE, LA TAILLE ET L'EMPLACEMENT DES RADIATEURS ET LES EPAISSEURS D'ISOLANTS SONT DONNES A TITRE INDICATIF ET SERONT PRECISES APRES ETUDE THERMIQUE. LES ELEMENTS DE CUISINE SERONT DONNES A TITRE INDICATIF ET NE SONT PAS FOURNIS.

SD'access
L'accession à votre mesure

ARCHITECTE :
ISIS Architecture & Urbanisme
Web : <http://agence-isis.com>

ISIS
architecture &
urbanisme