

PLAN DE PRE-COMMERCIALISATION

Rue de Champaviotte
38120 SAINT-EGREVE




BÂTIMENT A

Logement A201

Type : T3 Niveau : 2e étage

Séjour / Cuisine	25.40 m ²
Entrée	3.60 m ²
Chambre 1	13.40 m ²
Chambre 2	10.20 m ²
Salle de bain	4.80 m ²
WC	1.80 m ²
SURFACE HABITABLE TOTALE	59.20 m²
Balcon	8.90 m ²

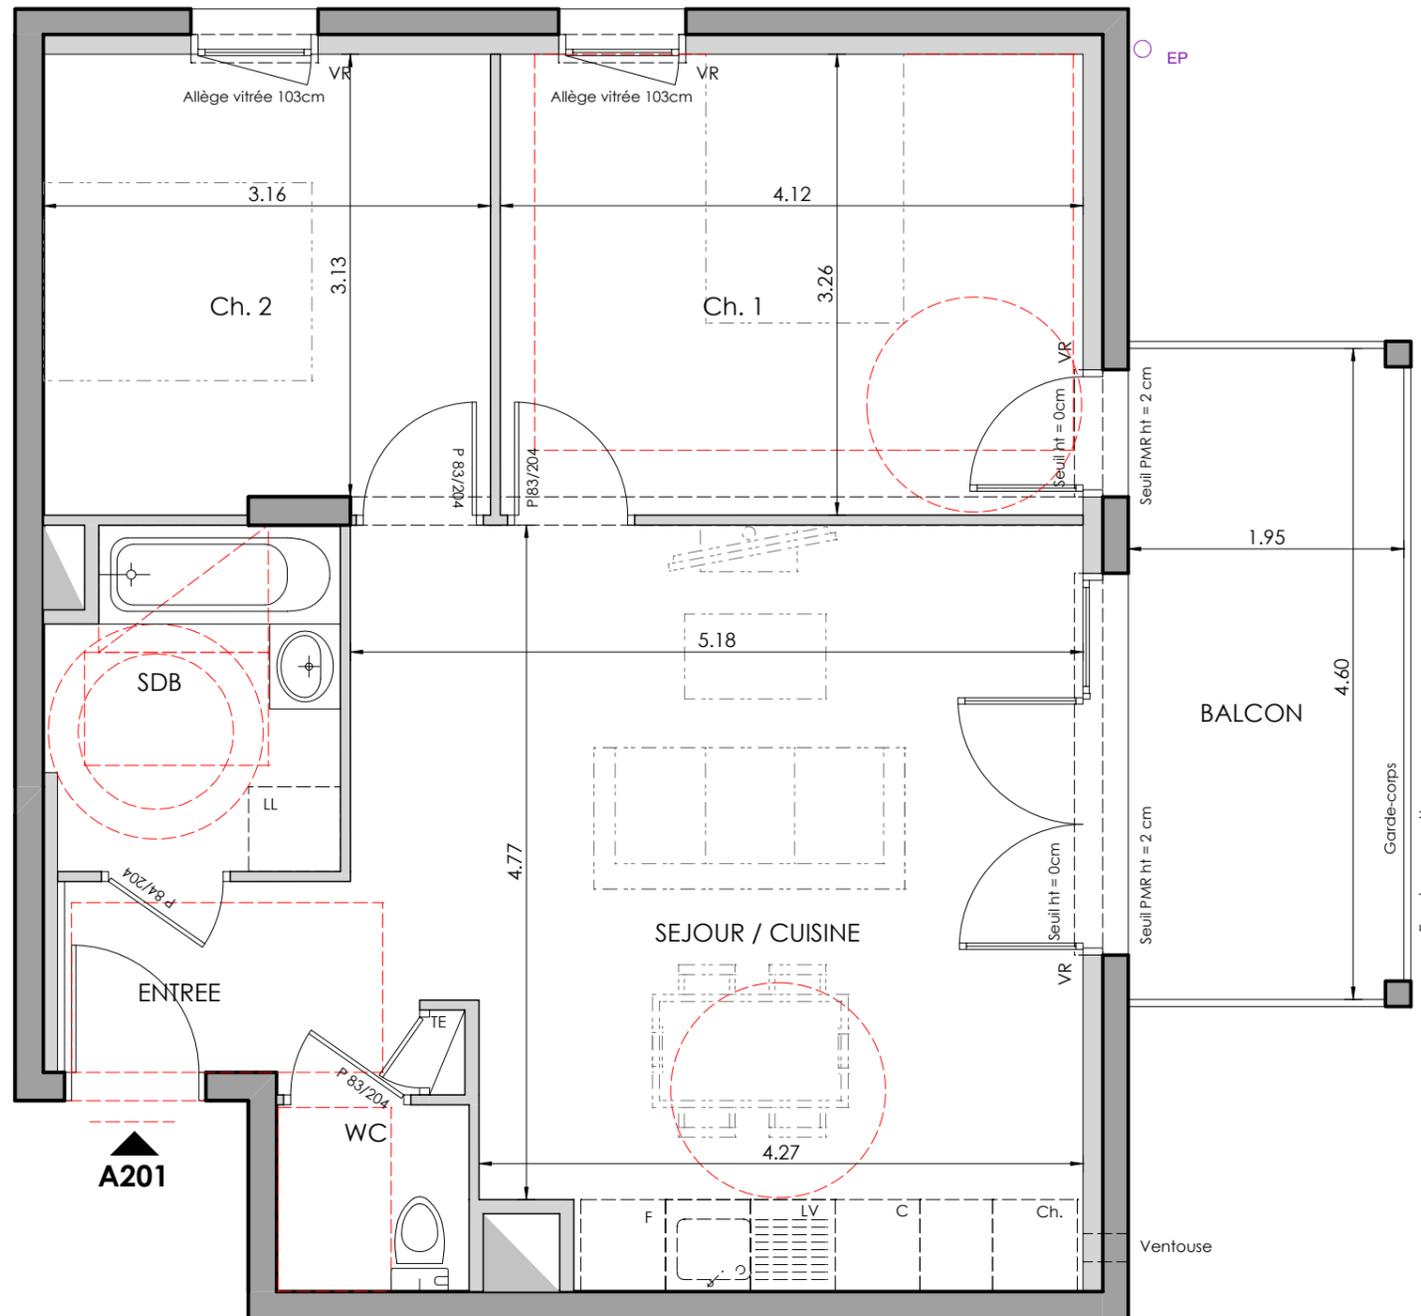

LEGENDE

TE TABLEAU ABONNE	F REFRIGERATEUR
LL LAVE-LINGE	CUI PLAQUES CUISSON
LV LAVE-VAISSELLE	PF PORTE-FENÊTRE
FE FENÊTRE	
FAUX-PLAFOND, SOFFITE HSFP: 2.21m	RETOMBÉES
CLOISON DEMONTABLE	POUTRE

VOILETS ROULANTS EN DEBORD PAR RAPPORT A L'INTERIEUR DU LOGEMENT

Echelle		Date	26/07/2024	Indice	0
---------	--	------	------------	--------	---

SD'access

L'accession à votre mesure

ARCHITECTE :
ISIS Architecture & Urbanisme
Web : <http://agence-isis.com>

