


1298

SAINT - ÉGRÈVE
PLAN DE PRÉ-COMMERCIALISATION

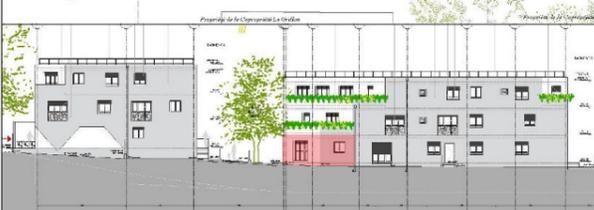

B_003 T2 RDC

SEJOUR	17.8
CUISINE	6.1
CHAMBRE	12.5
SDB	6.3
ENTREE	2.8
COULOIR	3.9
TOTAL SHAB B_003	49.4
TERRASSE	7.2
JARDIN	59.2

DATE: **10 / 12 / 2024**




LÉGENDE

- MAR Marche de 2 à 22 cm
- SEU Seuil de 0 à 2 cm
- FE Fenêtre
- PF Porte-Fenêtre
- ALL Allège
- ALV Allège vitrée
- GCJ Garde-corps jardinière
- GCM Garde-corps métallique
- VR Volet-roulant

- PL Placard (portes sans aménagement)
- MLV Lave-Vaisselle
- MLL Lave-Linge
- CUI Bloc cuisson
- RÉF Réfrigérateur
- TRI Tri sélectif
- CH Chaudière Gaz
- ETEL Espace Technique
- HSFP Hauteur sous faux plafond
- Faux Plafond

- CTN Cote terrain naturel
- CTA Cote terrain aménagé

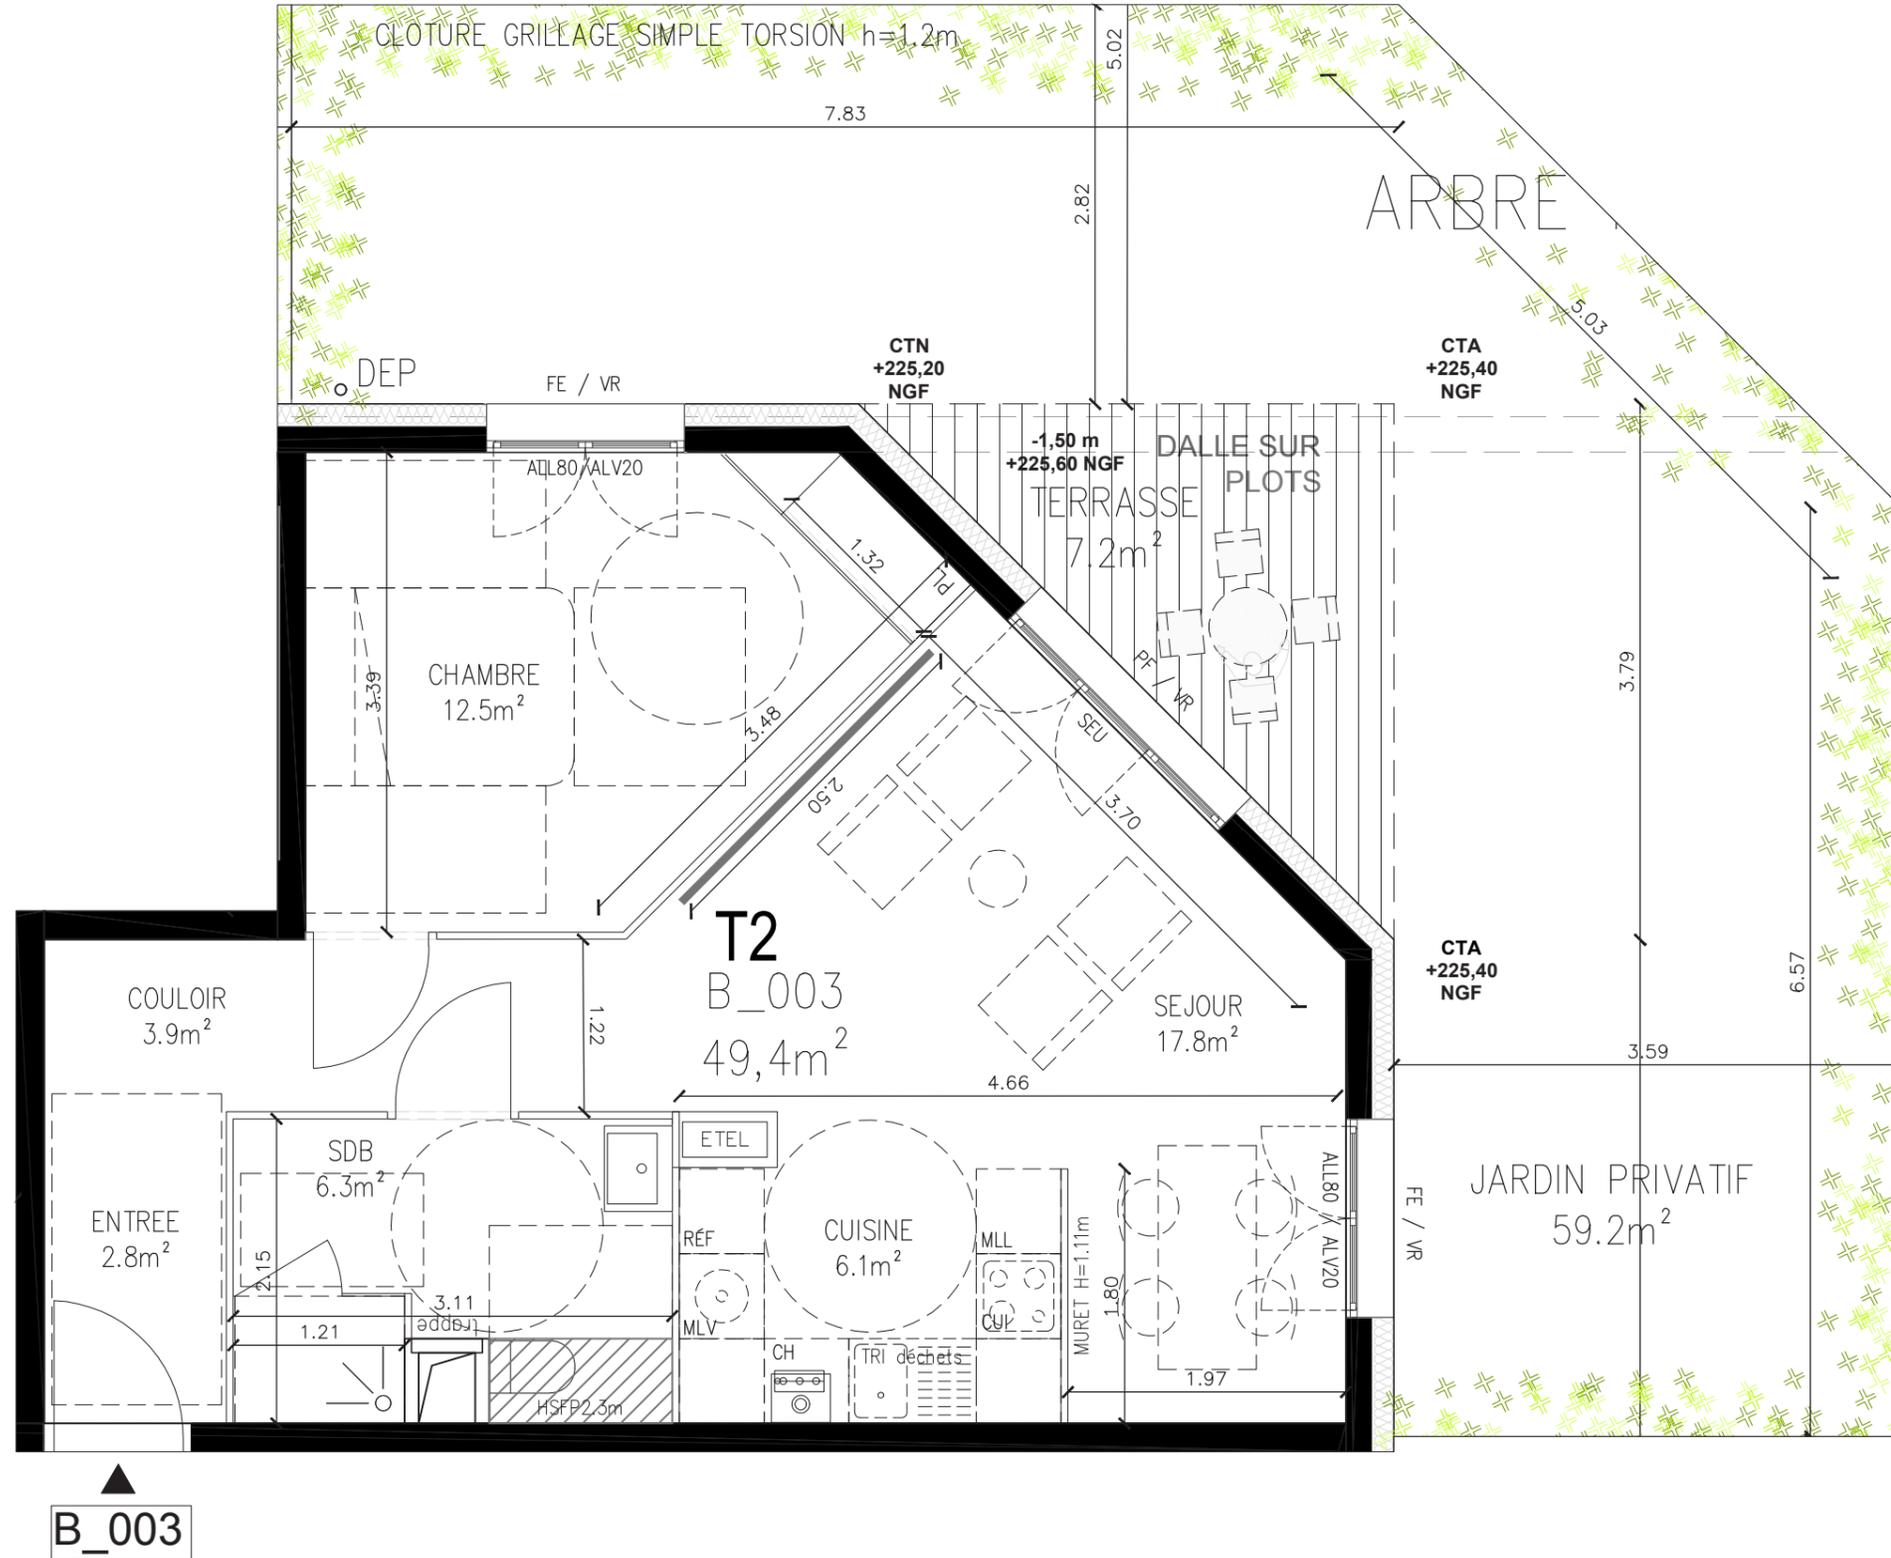

B_003

ÉCHELLE 1:50



MENTIONS :

- Documents susceptibles de subir des modifications pour des raisons techniques ou architecturales.
- Les éléments d'équipement figurant en pointillé sont donnés à titre indicatif et ne sont pas fournis.
- Les cotes, les surfaces ainsi que la position des éléments techniques sont donnés sous réserve des impératifs de construction et des tolérances d'exécution.
- L'aménagement des espaces verts est donné à titre indicatif. La SCI se réserve la possibilité d'apporter des modifications en fonction des contraintes techniques, issues de l'étude de l'ingénieur VRD (escaliers, rampe, enrochement, murs de soutien de terre, nivellement de terrain, talus, différences de niveaux, réseaux, regards, collecteurs)

A3