

1298

SAINT - ÉGRÈVE
PLAN DE PRÉ-COMMERCIALISATION



B_103

T4

R+1


SEJOUR	18.1
CUISINE	9.74
CHAMBRE 1	12.18
CHAMBRE 2	10.97
CHAMBRE 3	10.73
SDE	4.7
WC	3.1
ENTREE	3.51
COULOIR	6.41
TOTAL SHAB B_103	79.44
BALCON	13.3

LÉGENDE

MAR	Marche de 2 à 22 cm
SEU	Seuil de 0 à 2 cm
FE	Fenêtre
PF	Porte-Fenêtre
ALL	Allège
ALV	Allège vitrée
GCJ	Garde-corps jardinière
GCM	Garde-corps métallique
VR	Volet-roulant
PL	Placard (portes sans aménagement)
MLV	Lave-Vaisselle
MLL	Lave-Linge
CUI	Bloc cuisson
RÉF	Réfrigérateur
TRI	Tri sélectif
CH	Chaudière Gaz
ETEL	Espace Technique
HSFP	Hauteur sous faux plafond
	Faux Plafond
CTN	Cote terrain naturel
CTA	Cote terrain aménagé

MENTIONS :

- Documents susceptibles de subir des modifications pour des raisons techniques ou architecturales.
- Les éléments d'équipement figurant en pointillé sont donnés à titre indicatif et ne sont pas fournis.
- Les cotes, les surfaces ainsi que la position des éléments techniques sont donnés sous réserve des impératifs de construction et des tolérances d'exécution.
- L'aménagement des espaces verts est donné à titre indicatif. La SCI se réserve la possibilité d'apporter des modifications en fonction des contraintes techniques, issues de l'étude de l'ingénieur VRD (escaliers, rampe, enrochement, murs de soutien de terre, nivellement de terrain, talus, différences de niveaux, réseaux, regards, collecteurs)

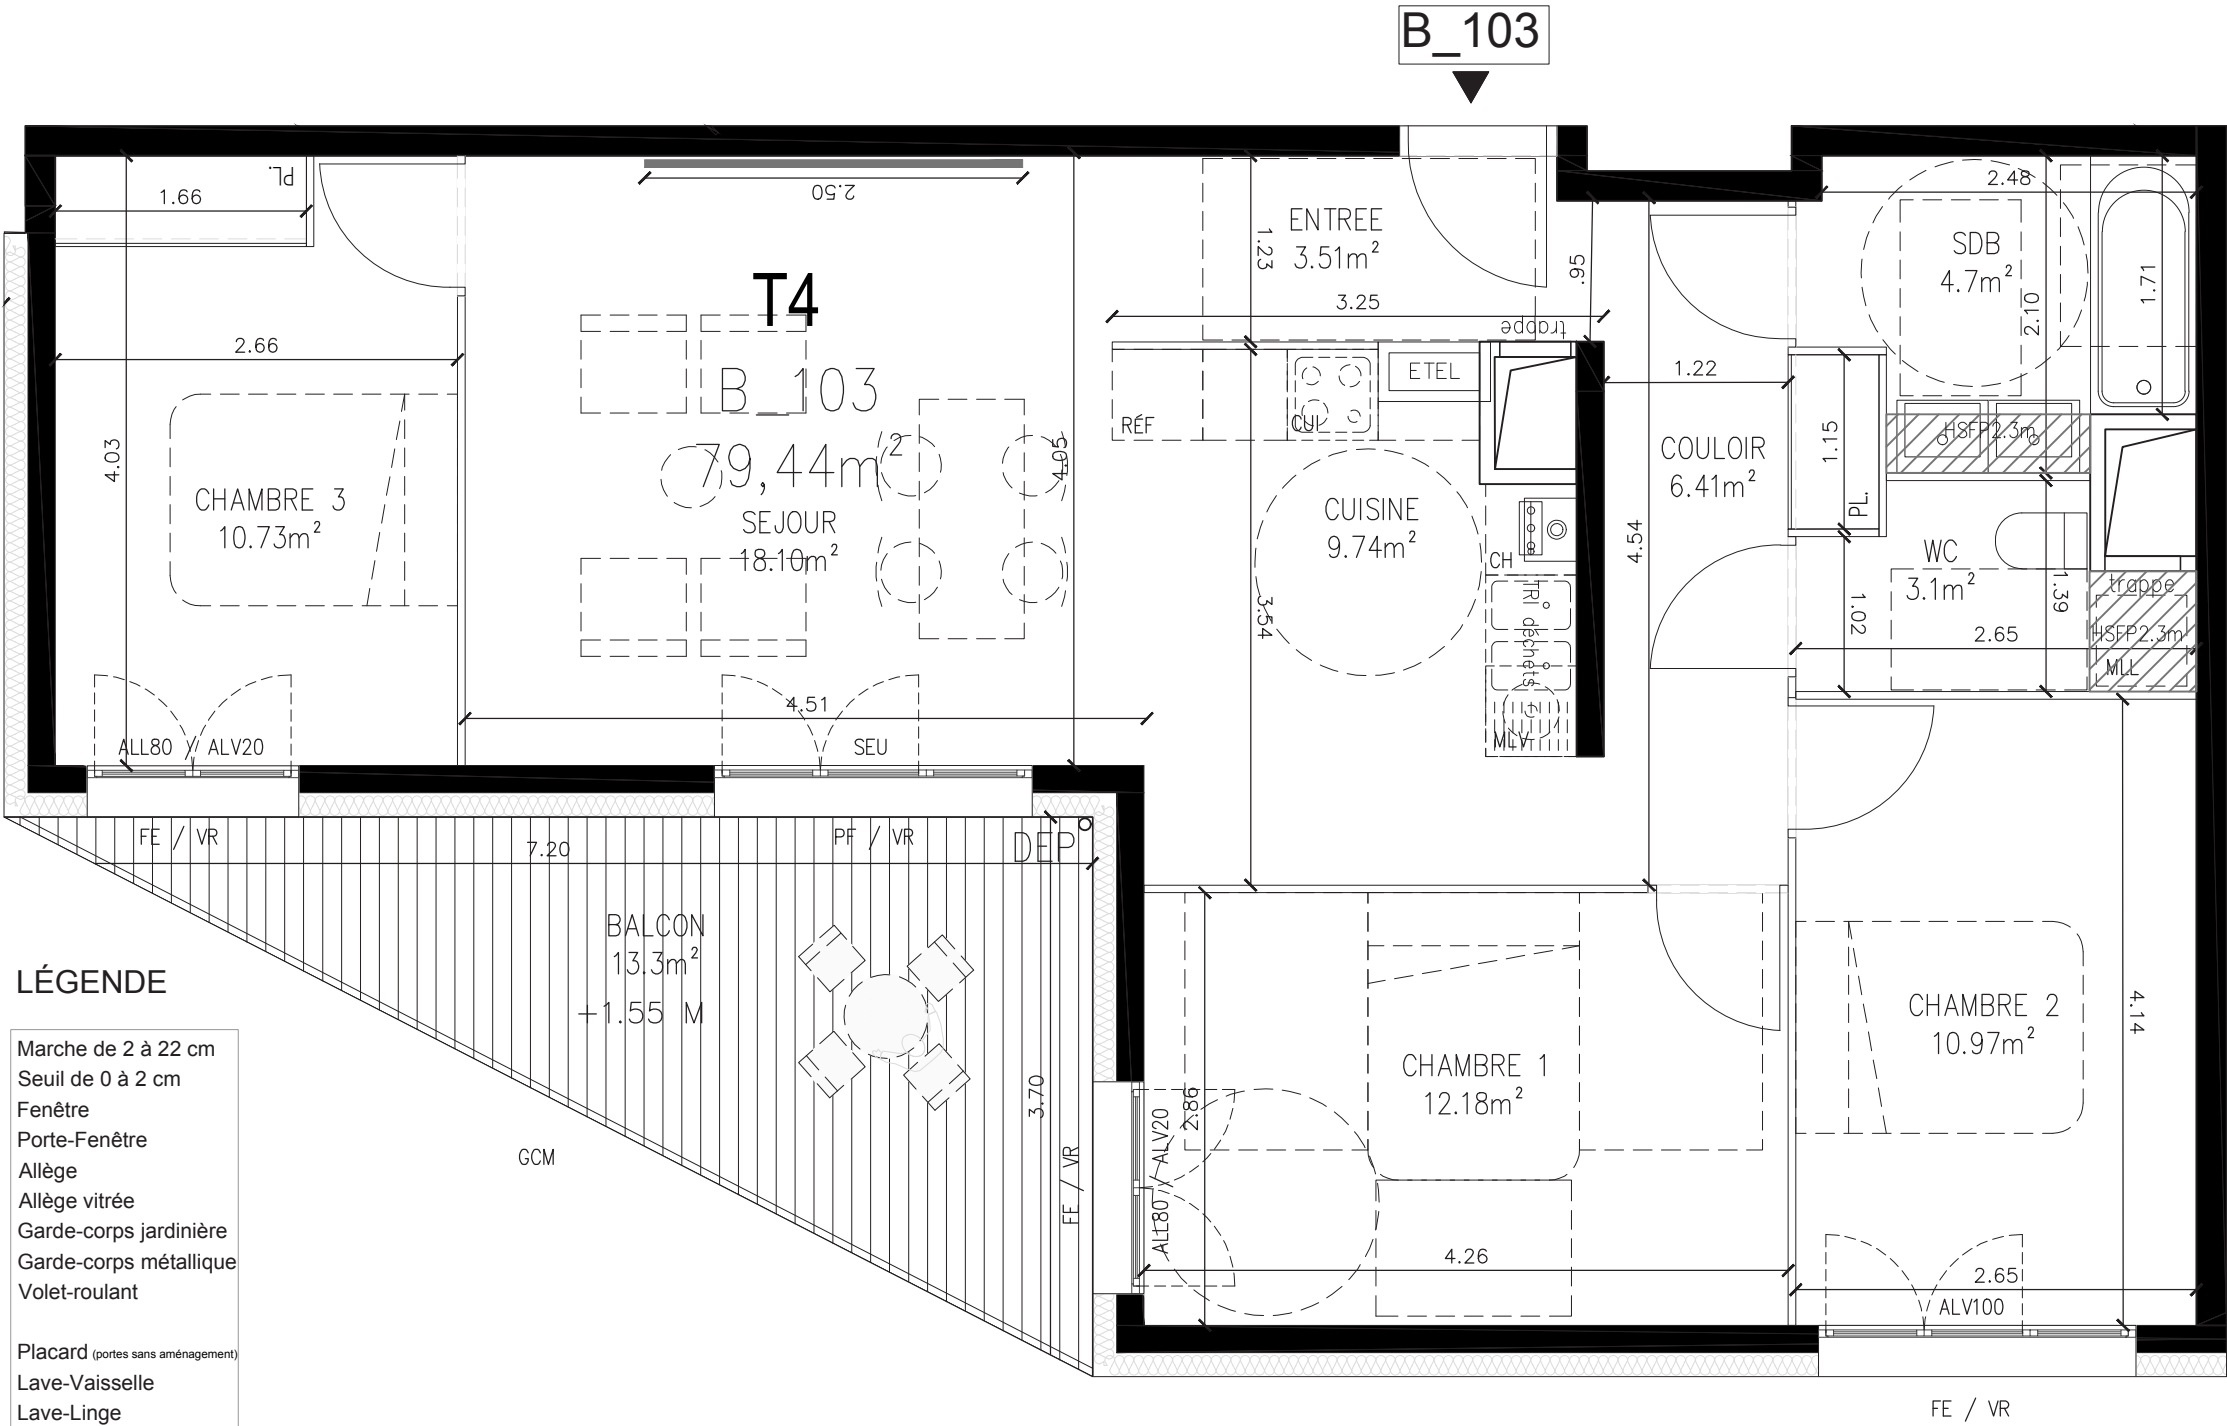

0 1 2 3 4 5m

ÉCHELLE 1:50

A3

DATE:
10 / 12 / 2024