




1298

SAINT - ÉGRÈVE
PLAN DE PRÉ-COMMERCIALISATION

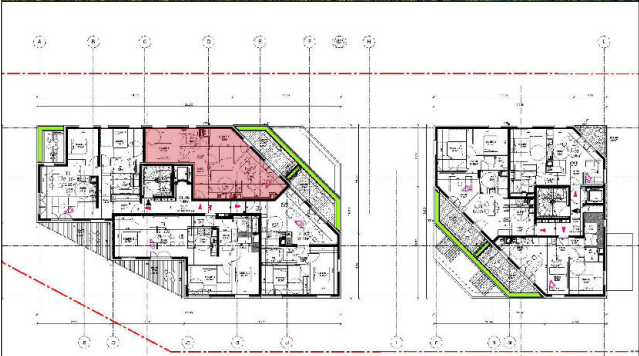

B_201 T3 R+2

SEJOUR	19.68
CUISINE	5.55
CHAMBRE 1	11.17
CHAMBRE 2	11.29
SDB	4.87
ENTREE	4.25
COULOIR	3.29
TOTAL SHAB B_201	60.1
TERRASSE	10.7

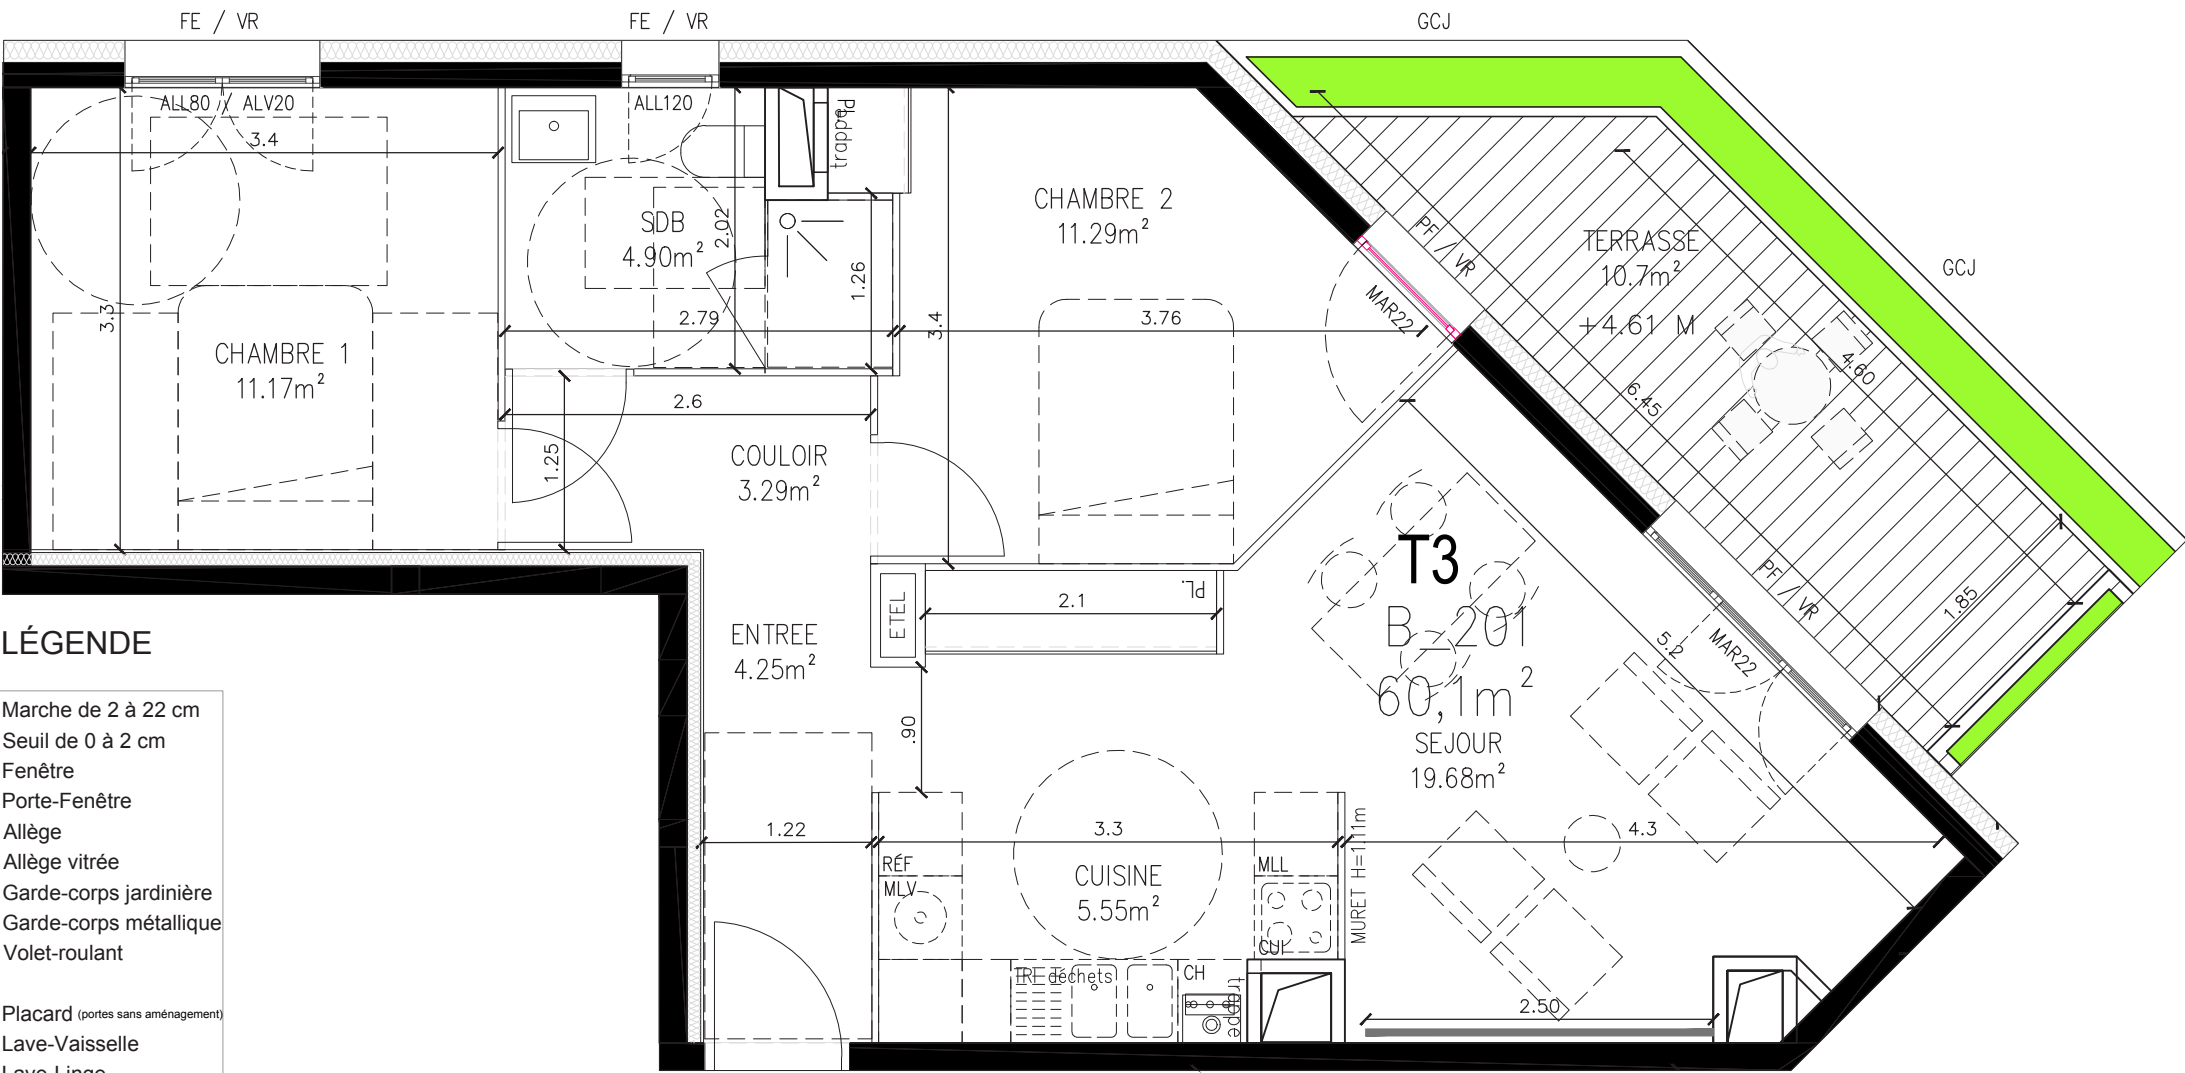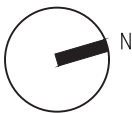

LÉGENDE

- MAR

SEU

FE

PF

ALL

ALV

GCJ

GCM

VR

PL

MLV

MLL

CUI

RÉF

TRI

CH

ETEL

HSFP

CTN

CTA
- Marche de 2 à 22 cm

Seuil de 0 à 2 cm

Fenêtre

Porte-Fenêtre

Allège

Allège vitrée

Garde-corps jardinière

Garde-corps métallique

Volet-roulant

Placard (portes sans aménagement)

Lave-Vaisselle

Lave-Linge

Bloc cuisson

Réfrigérateur

Tri sélectif

Chaudière Gaz

Espace Technique

Électrique du logement

Hauteur sous faux plafond

Faux Plafond

Cote terrain naturel

Cote terrain aménagé

B_201

ÉCHELLE 1:50



MENTIONS :

- Documents susceptibles de subir des modifications pour des raisons techniques ou architecturales.
- Les éléments d'équipement figurant en pointillé sont donnés à titre indicatif et ne sont pas fournis.
- Les cotes, les surfaces ainsi que la position des éléments techniques sont donnés sous réserve des impératifs de construction et des tolérances d'exécution.
- L'aménagement des espaces verts est donné à titre indicatif. La SCI se réserve la possibilité d'apporter des modifications en fonction des contraintes techniques, issues de l'étude de l'ingénieur VRD (escaliers, rampe, enrochement, murs de soutien de terre, nivellement de terrain, talus, différences de niveaux, réseaux, regards, collecteurs)

DATE:
10 / 12 / 2024

A3