


PLAN DE MASSE

TABLEAU DE SURFACE

LOT 1	197.00m ²
LOT 2	197.00m ²
LOT 3	210.00m ²
LOT 4	219.00m ²
LOT 5	222.00m ²
LOT 6	226.00m ²
LOT 7	246.00m ²
LOT 8	203.00m ²
LOT 9	197.00m ²
LOT 10	254.00m ²
LOT 11	232.00m ²
LOT 12	232.00m ²
LOT 13	223.00m ²
LOT 14	218.00m ²
LOT 15	178.00m ²
LOT 16	184.00m ²

Les surfaces seront à confirmer par le plan de bornage

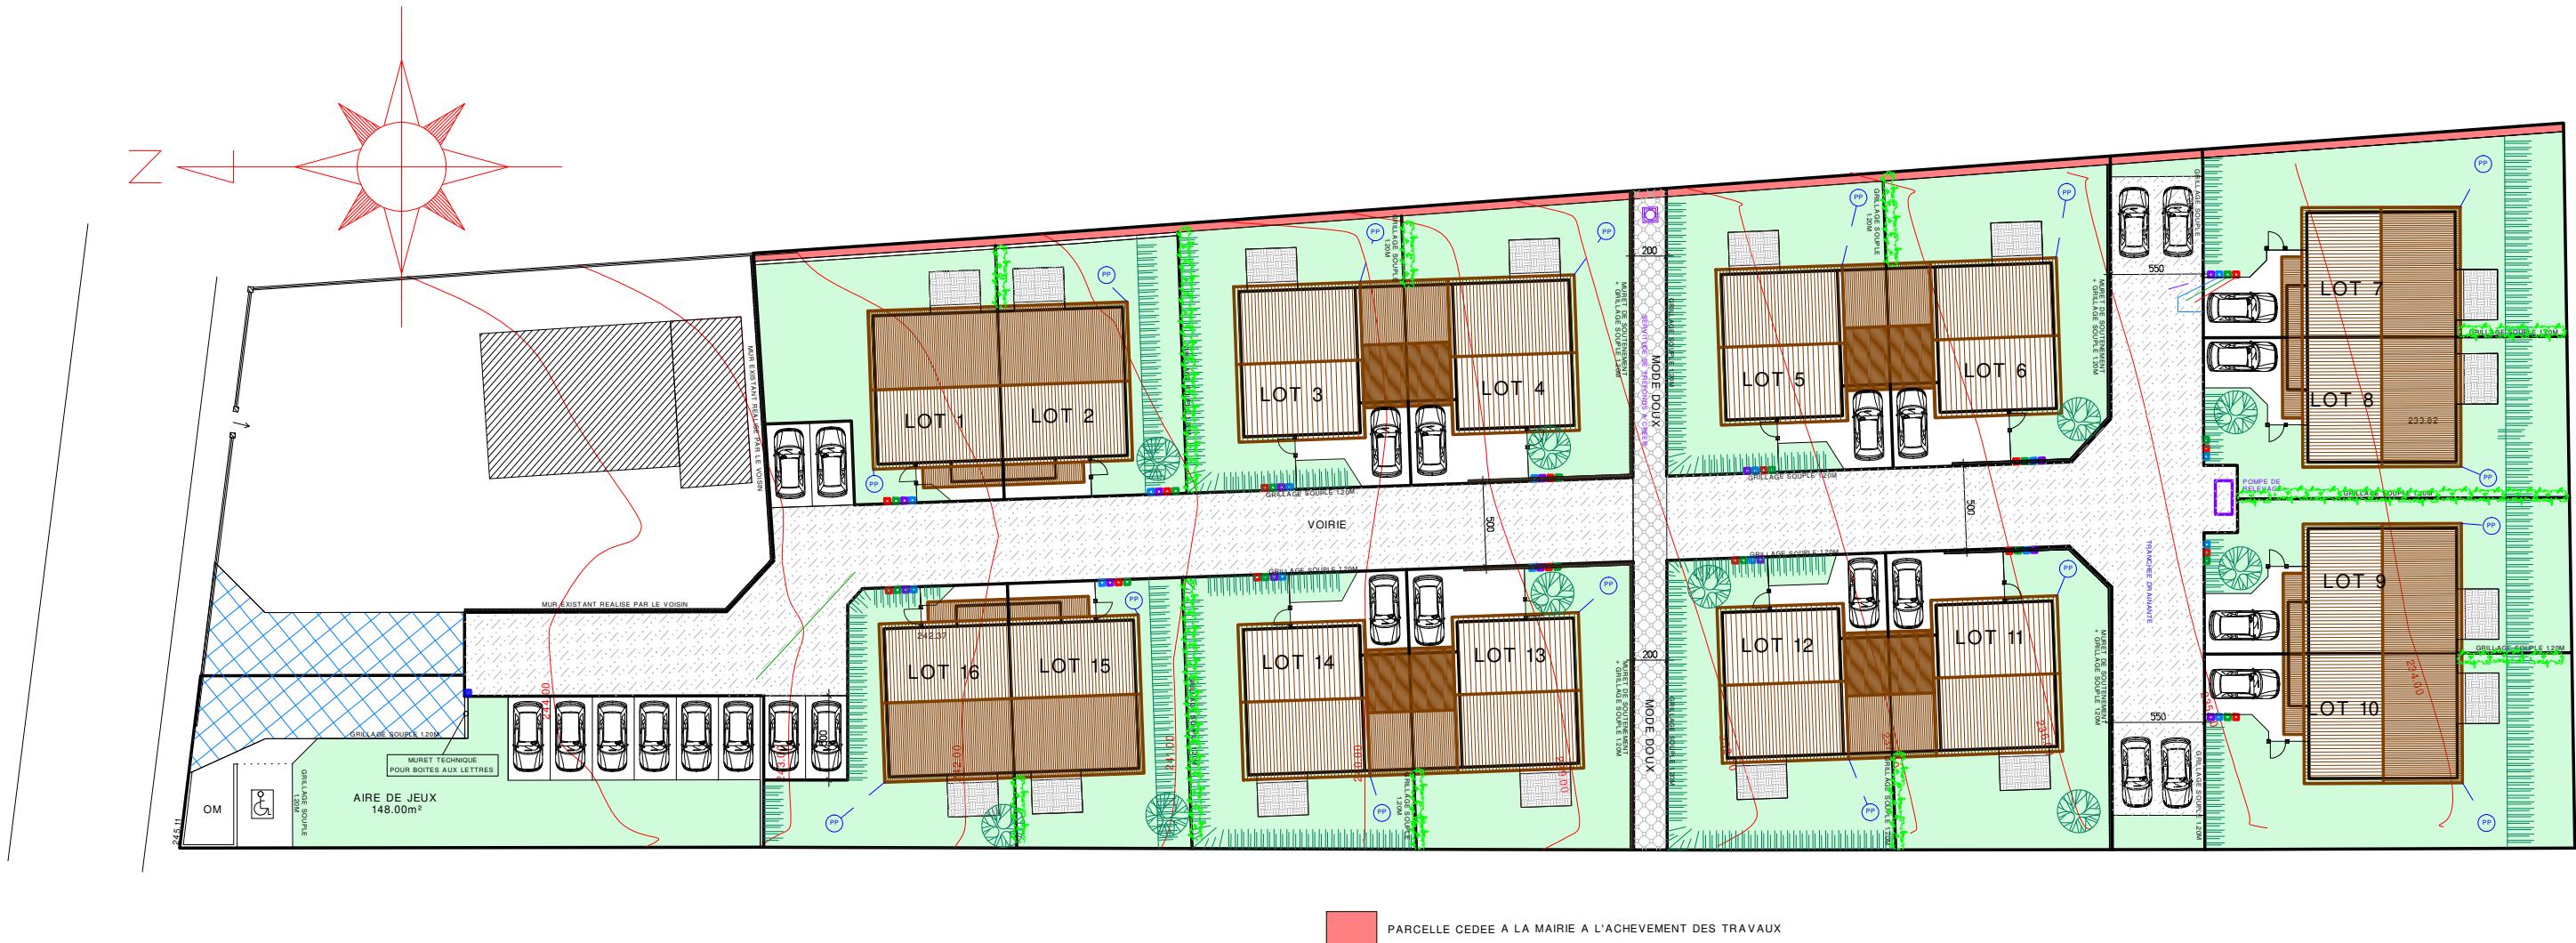

PROPRIETE INTELLECTUELLE PROTEGEE - REPRODUCTION INTERDITE
CES PLANS SONT DESTINES A LA COMMERCIALISATION
LA SURFACE DU TERRAIN SERA DEFINI APRES BORNAGE
LE TERRAIN FINI LES DEBLAIS REMBLAIS SONT DONNES A TITRE INDICATIF
ILS POURRONT ETRE MODIFIES EN FONCTION DE L'IMPLANTATION DE LA CONSTRUCTION ET DES CONTRAINTE TECHNIQUE IMPOSEES POUR RETENIR LES TERRES
DES MODIFICATIONS POURRONT ETRE APORTEES EN FONCTION DES NECESSITES TECHNIQUE TANT EN CE QUI CONCERNÉ DIMENSIONS QUE DE L'EQUIPEMENT. LES SURFACES SONT INDICATIVES AINSI QUE L'EQUIPEMENTS QUI Y FIGURENT.

Les Jardins d'Angèle
Impasse Angèle 38200 CHUZELLES

SCCV "ESPRIT CONTEMPORAIN"
4 Rue de la République
69330 MEYZIEU