
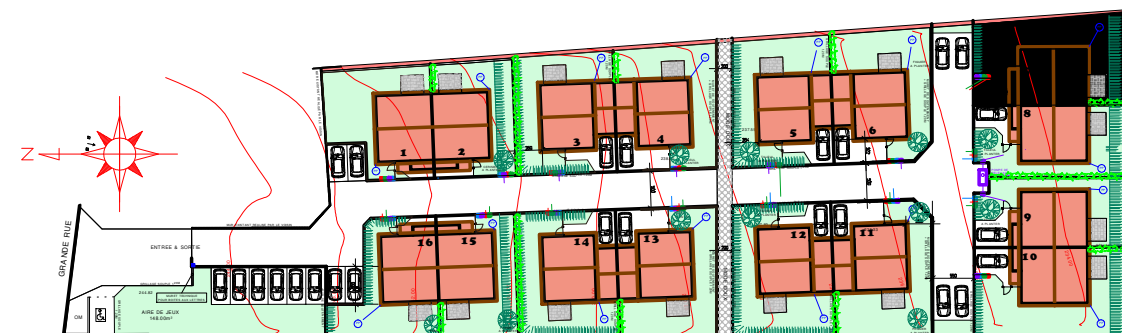
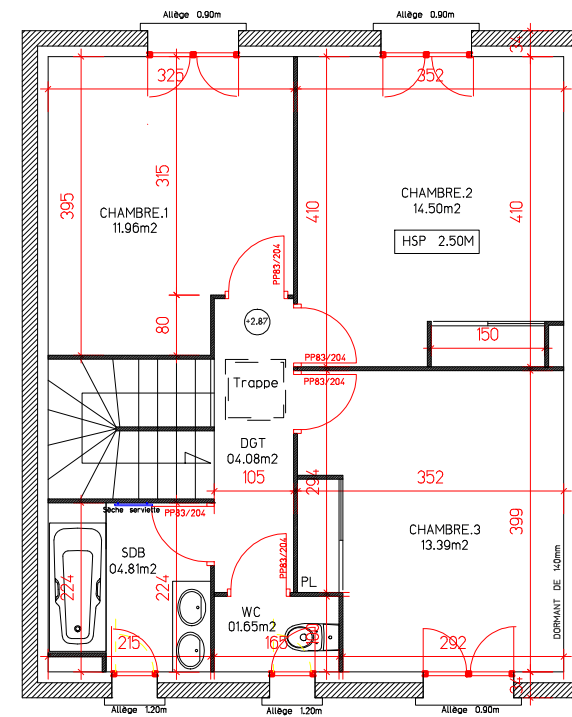


Lot 7 TYPE T4

TABLEAU DE SURFACE

SEJOUR-CUISINE-ENTREE	33.53m ²
PLACARD ESCALIER	02.12m ²
WC	04.46m ²
CHAMBRE 1	11.96m ²
CHAMBRE 2	14.50m ²
CHAMBRE 3	13.39m ²
COULOIR	04.08m ²
SALLE DE BAIN	04.81m ²
WC	01.65m ²
SURFACE DU LOGEMENT	90.50m²
GARAGE	14.85m ²
TERRASSE	07.50m ²
JARDIN	Environ 146.00m ²

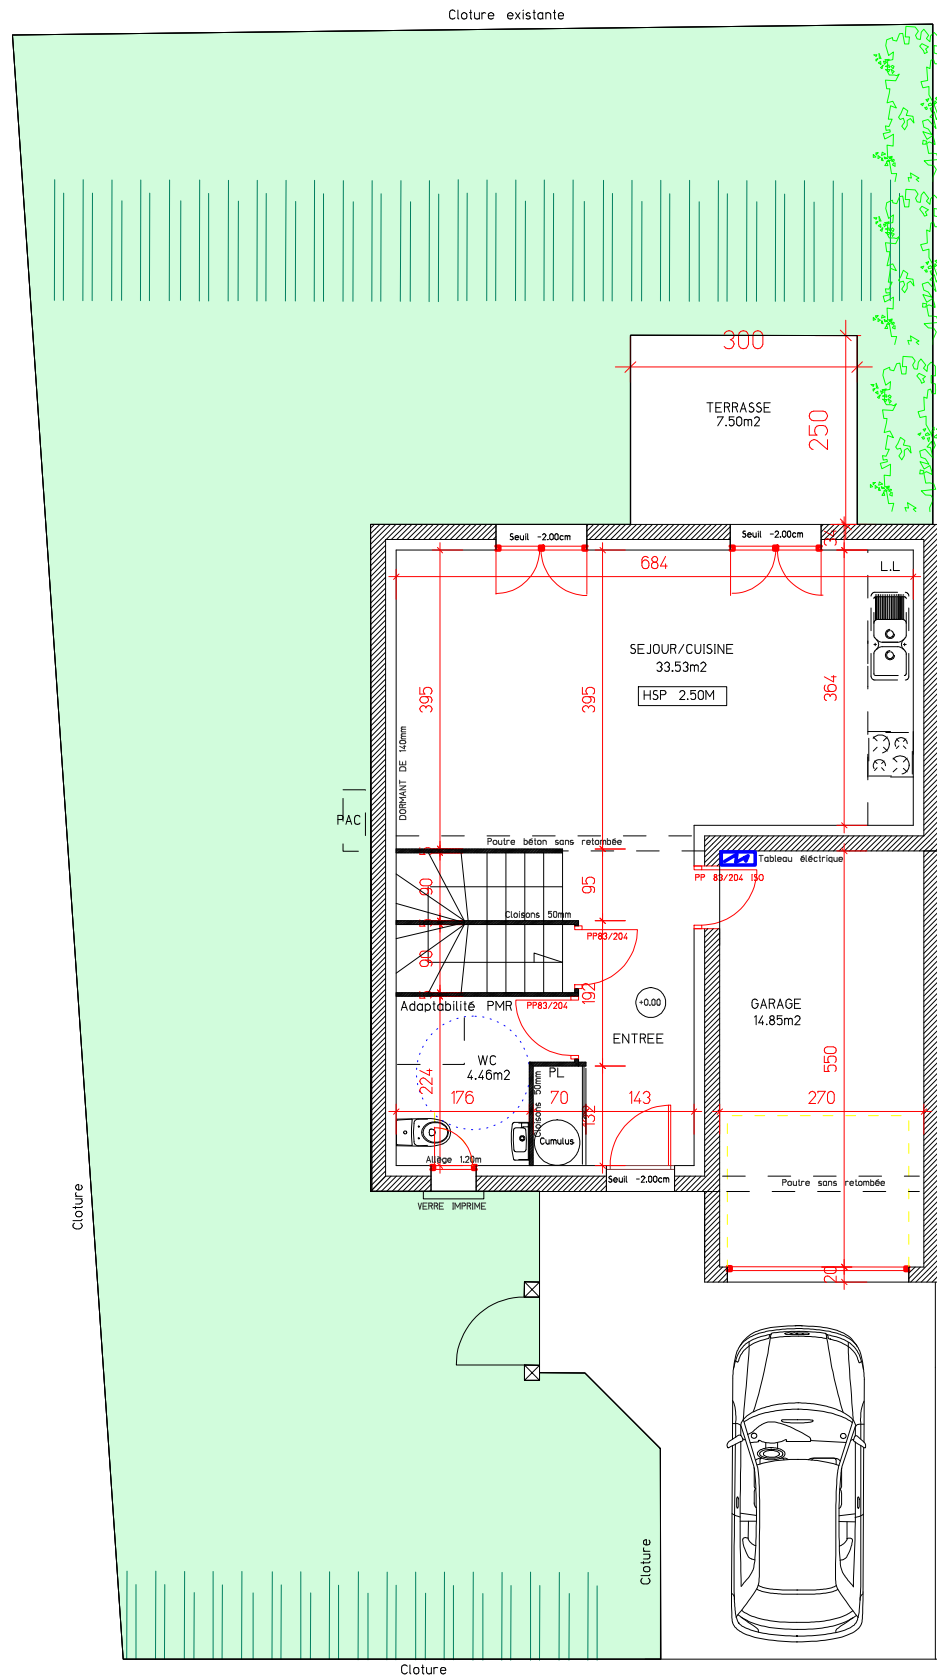

PROPRIETE INTELLECTUELLE PROTEGEE - REPRODUCTION INTERDITE
CES PLANS SONT DESTINES A LA COMMERCIALISATION
LA SURFACE DU TERRAIN SERA DEFINI APRES BORNAGE
LE TERRAIN FINI, LES DEBLAIS REMBLAIS SONT DONNES A TITRE INDICATIF
ILS POURRONT ETRE MODIFIES EN FONCTION DE L'IMPLANTATION DE LA
CONSTRUCTION ET DES CONTRAINTES TECHNIQUES IMPOSEES POUR
RETEENIR LES TERRES
DES MODIFICATIONS POURRONT ETRE APPORTEES EN FONCTION DES
NECESSITES TECHNIQUES TANT EN CE QUI CONSERNE DIMENSIONS QUE
DE L'EQUIPEMENT. LES SURFACES SONT INDICATIVES AINSI QUE
L'EQUIPEMENTS QUI Y FIGURENT

Les Jardins d'Angèle

Impasse Angèle 38200 CHUZELLES

**ESPRIT
CONTEMPORAIN**

SCCV "ESPRIT CONTEMPORAIN"
4 Rue de la République
69330 MEYZIEU