
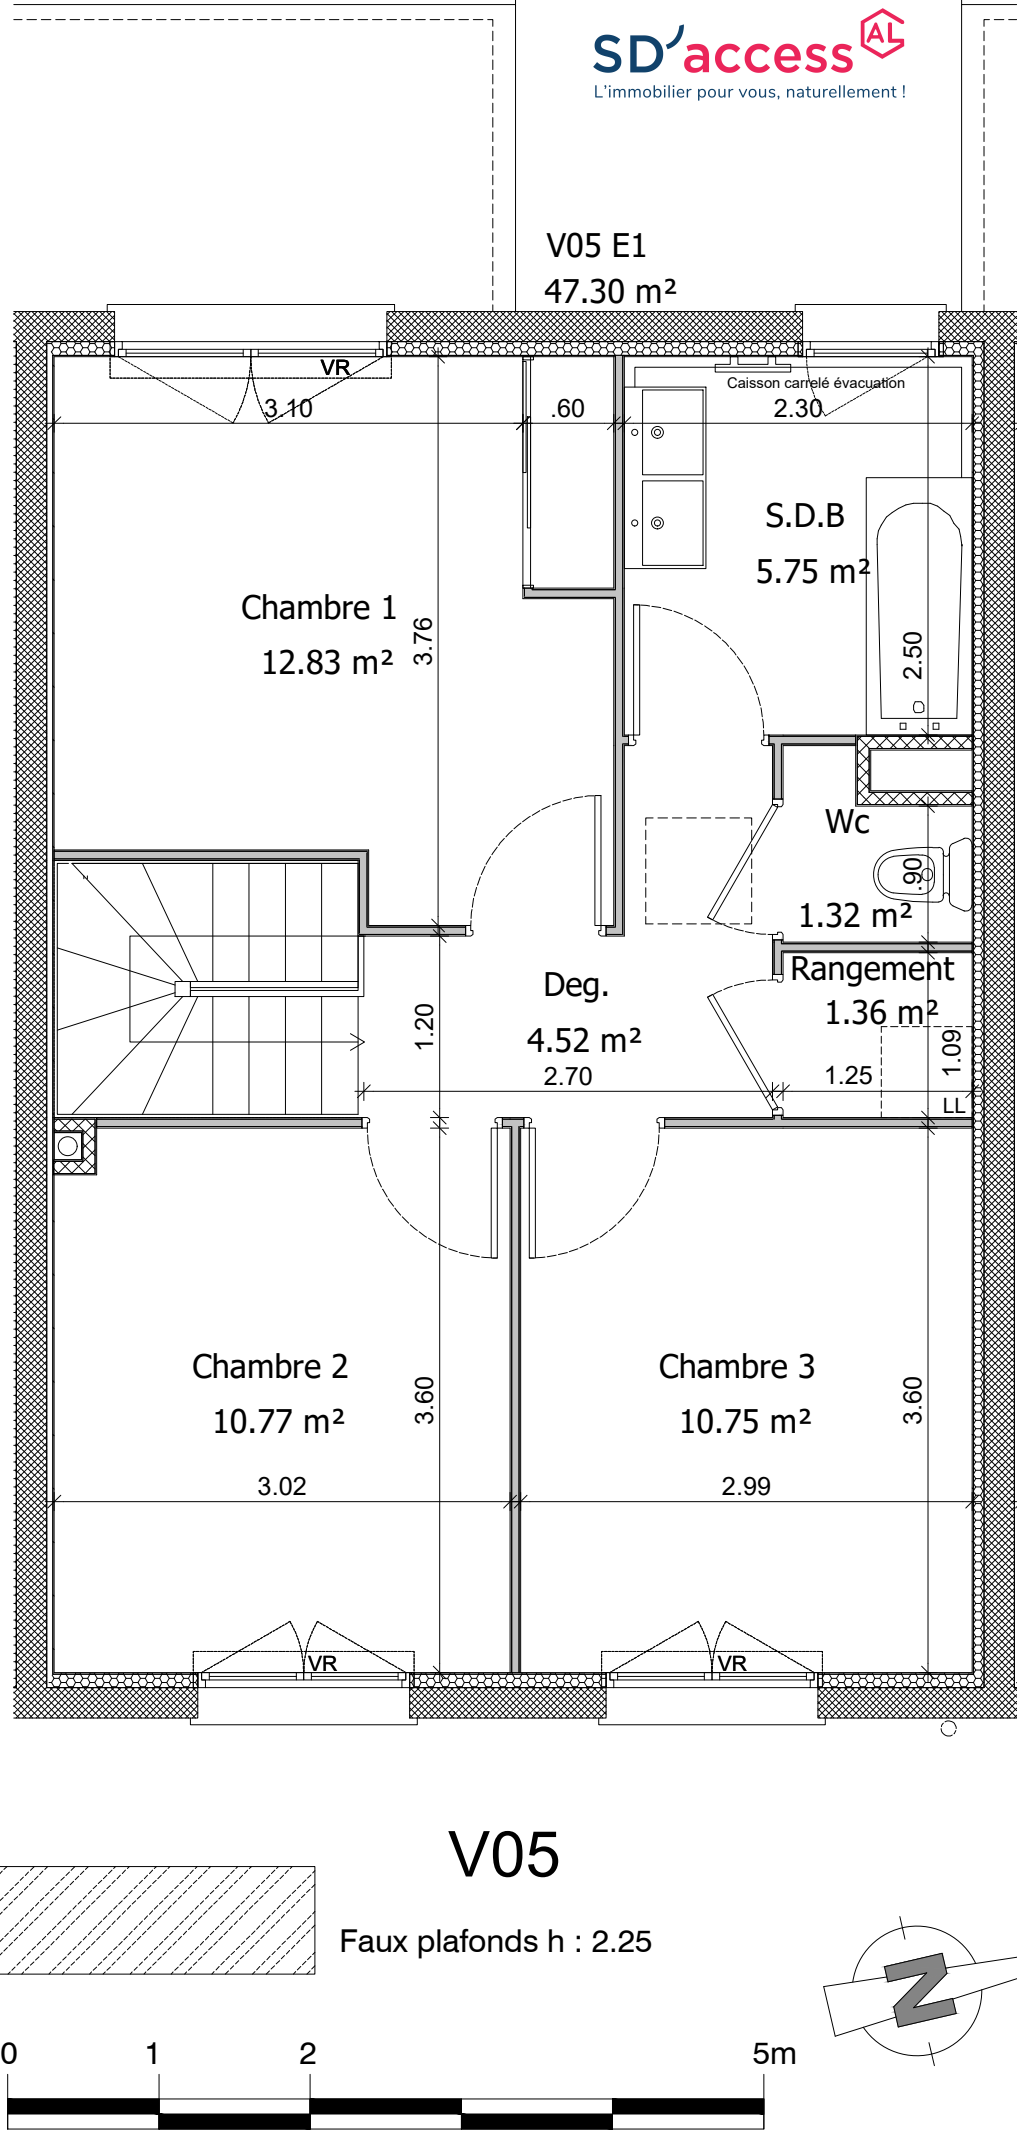


Note : La configuration précise et le mesurage des lots seront établis ultérieurement. Des modifications sont susceptibles d'être apportées à ce plan en fonction des nécessités techniques de la réalisation tant en ce qui concerne les dimensions libres que les équipements. Les surfaces indiquées et les côtes sont approximatives. Les retombées, poutres, soffites, faux-plafonds, canalisations, radiateurs ne sont pas systématiquement représentés. Les indications d'équipement et de plantations ne sont pas contractuelles.

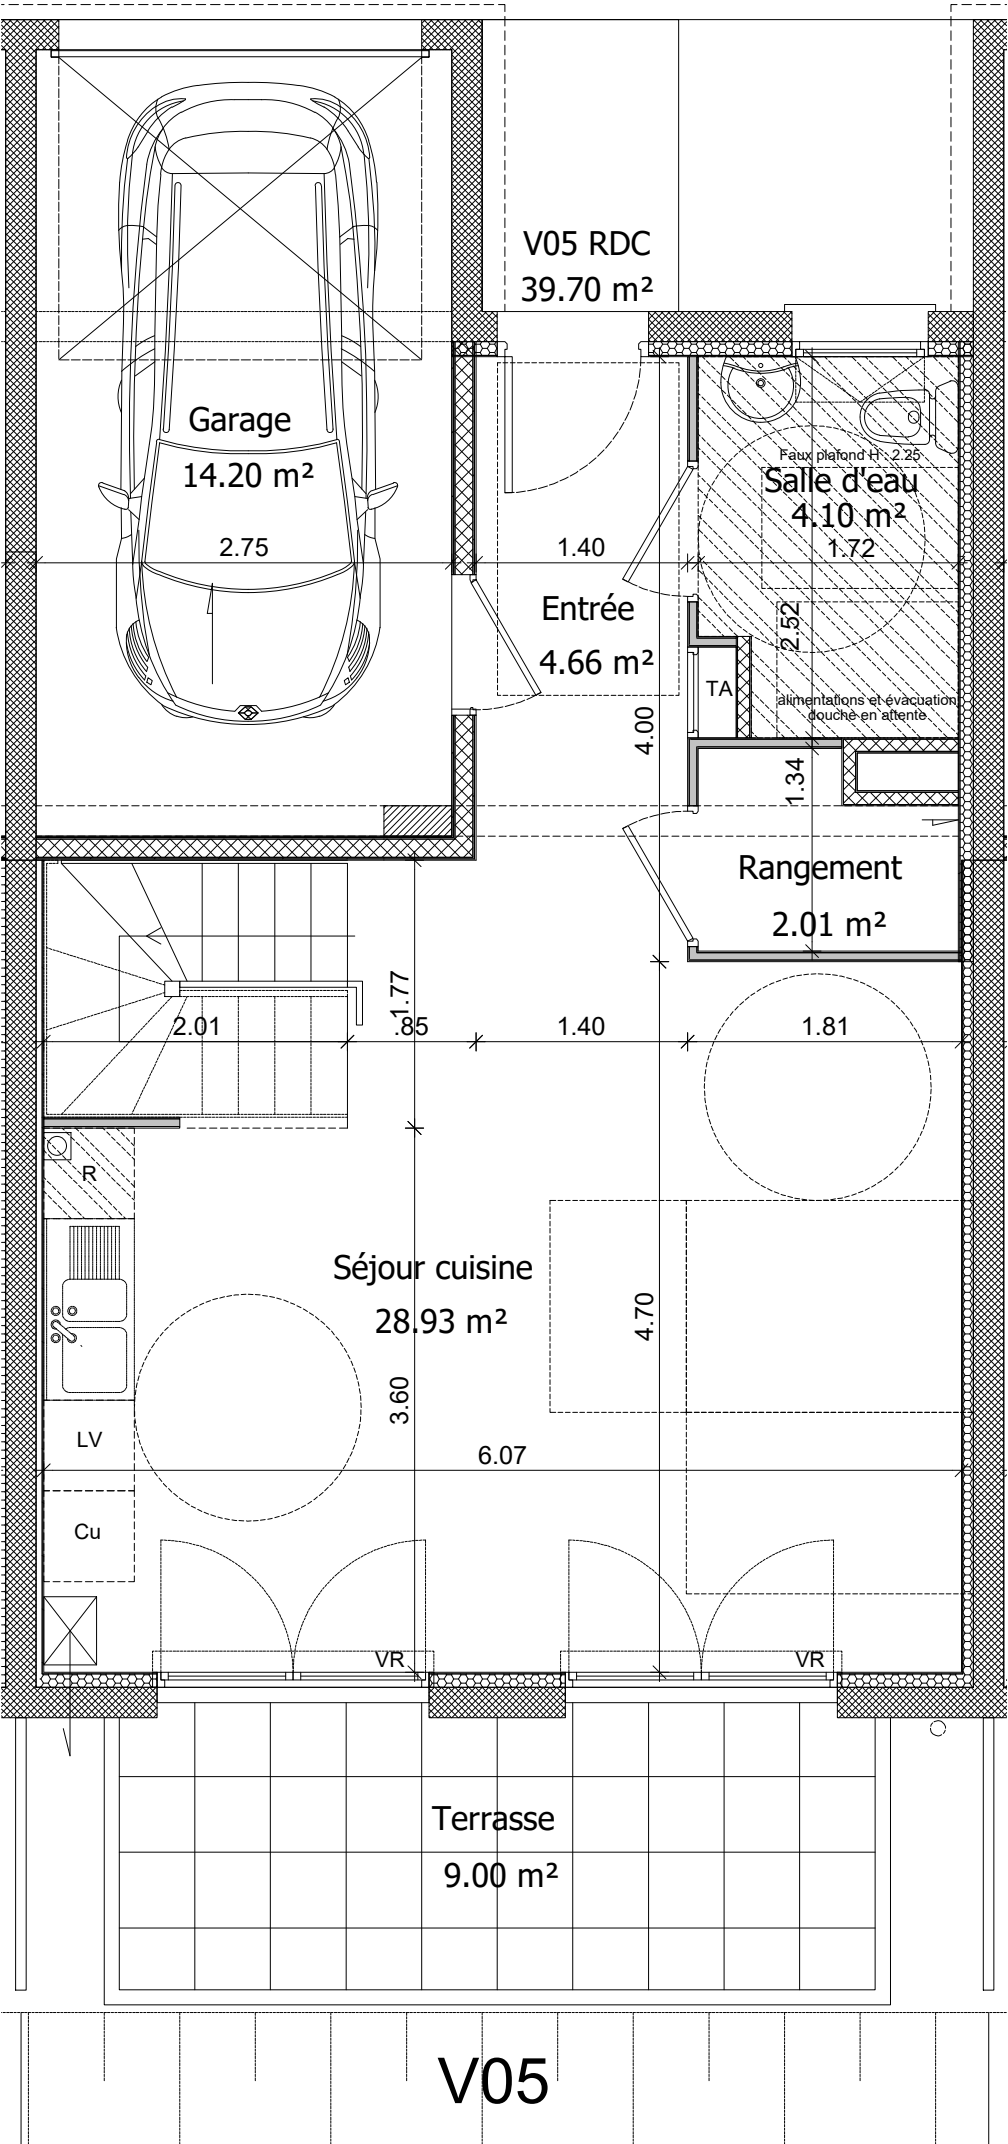

Plan de pré-commercialisation

23 Octobre 2024

"Construction de 13 villas jumelées
LOT n°42 du lotissement " Le Parc "
commune de PONTCHARRA

PIERREVAL
PROMOTEUR AMÉNAGEUR

SNC LE MANEGLIER
n°1 rue Pierre et Marie Curie
CS 40231 - 22 190 PLERIN Cedex

N°	Type	Niveau	S. habitables
V05	T4	RDC et R+1	87.00 m2

RDC	
Entrée	4.66 m²
Séjour / cuisine	28.93 m²
Rangement	2.01 m²
Salle d'eau	4.10 m²
R+1	
Chambre 1	12.83 m²
Chambre 2	10.77 m²
Chambre 3	10.75 m²
Dégagement	4.52 m²
Rangement	1.36 m²
Wc	1.32 m²
Salle de bains	5.75 m²

Garage	
	14.20 m2
Jardin avec terrasse	
	61.60 m2
Terrasse	
	9.00 m2

Voirie commune

Rue du MANIGLIER

V04 V05 V06