



Plan du niveau

Bâtiment	N°	Type	Niveau
A	A202	T3	R+2


Surfaces habitables

Séjour/cuisine	28.5 m ²
Ch.1	11.1 m ²
Ch.2	11.1 m ²
SdB	6.0 m ²
WC	1.4 m ²
Entrée/dgt.	7.9 m ²
Total	66.0 m²


Balcon	13.1 m ²
--------	---------------------

Les surfaces des placards sont comprises dans les surfaces des chambres.

Publié le: 03/12/2024

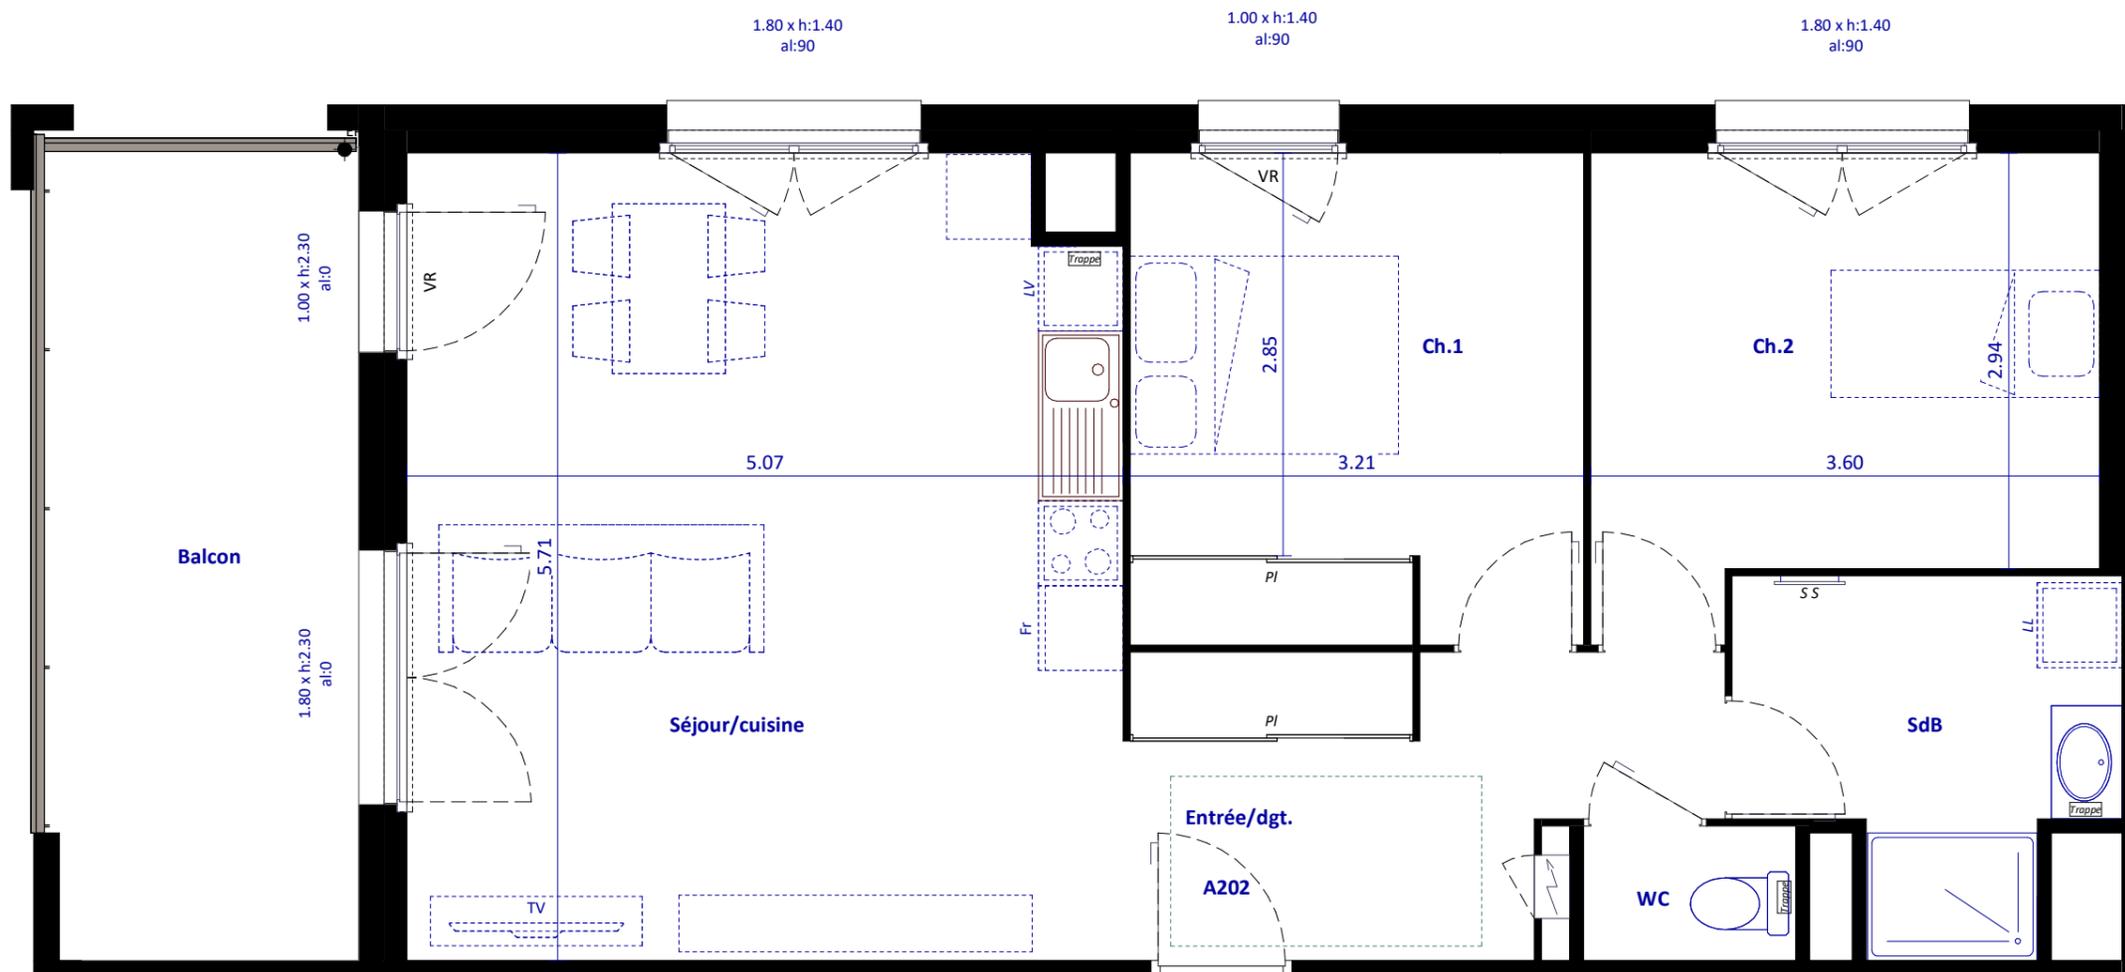

échelle: 50cm 2m

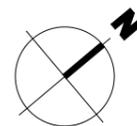

Légende

LV	lave vaisselle		talus
LL	lave linge		VR volet roulant
SS	Sèche-serviette		PL placard
Al	Allège		faux-plafond / soffite
Fr	Réfrigérateur		

NOTA:

Les dimensions, surfaces, gaines, position des baies, seuils et allèges, retombées et faux plafonds, canalisations et équipements reportés sur ce document sont susceptibles de modifications dues aux impératifs administratifs et techniques. Les meubles et éléments de cuisine ne sont qu'indicatifs. Seuls sont fournis les équipements figurant sur les descriptifs de vente. A la livraison, le terrain pourra présenter des différences de niveaux. Des regards de visite pour les réseaux enterrés peuvent également être présents sur le terrain selon contraintes techniques. Les surfaces et les côtes sont approximatives (Tolérances d'exécution légales de 5% sur l'ensemble du logement).