



PLAN DE VENTE

LEGENDE

F : Fenêtre	LV : Lave-Vaisselle
PF : Porte fenêtre	pl : Placard
GT : Gaine technique	F : Réfrigérateur
TA : Tableau d'Abonné	LL : Lave-Linge
vr : Volet roulant	HSP : Hauteur sous plafond
all : Allège fenêtre	EP : Descente Eau Pluviale
CH : Chaudière	--- Limite Faux plafond
	- - - Falence

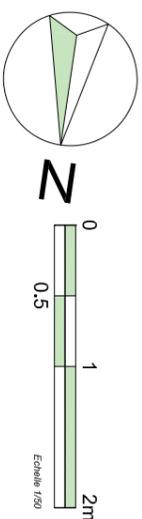

n° A.001

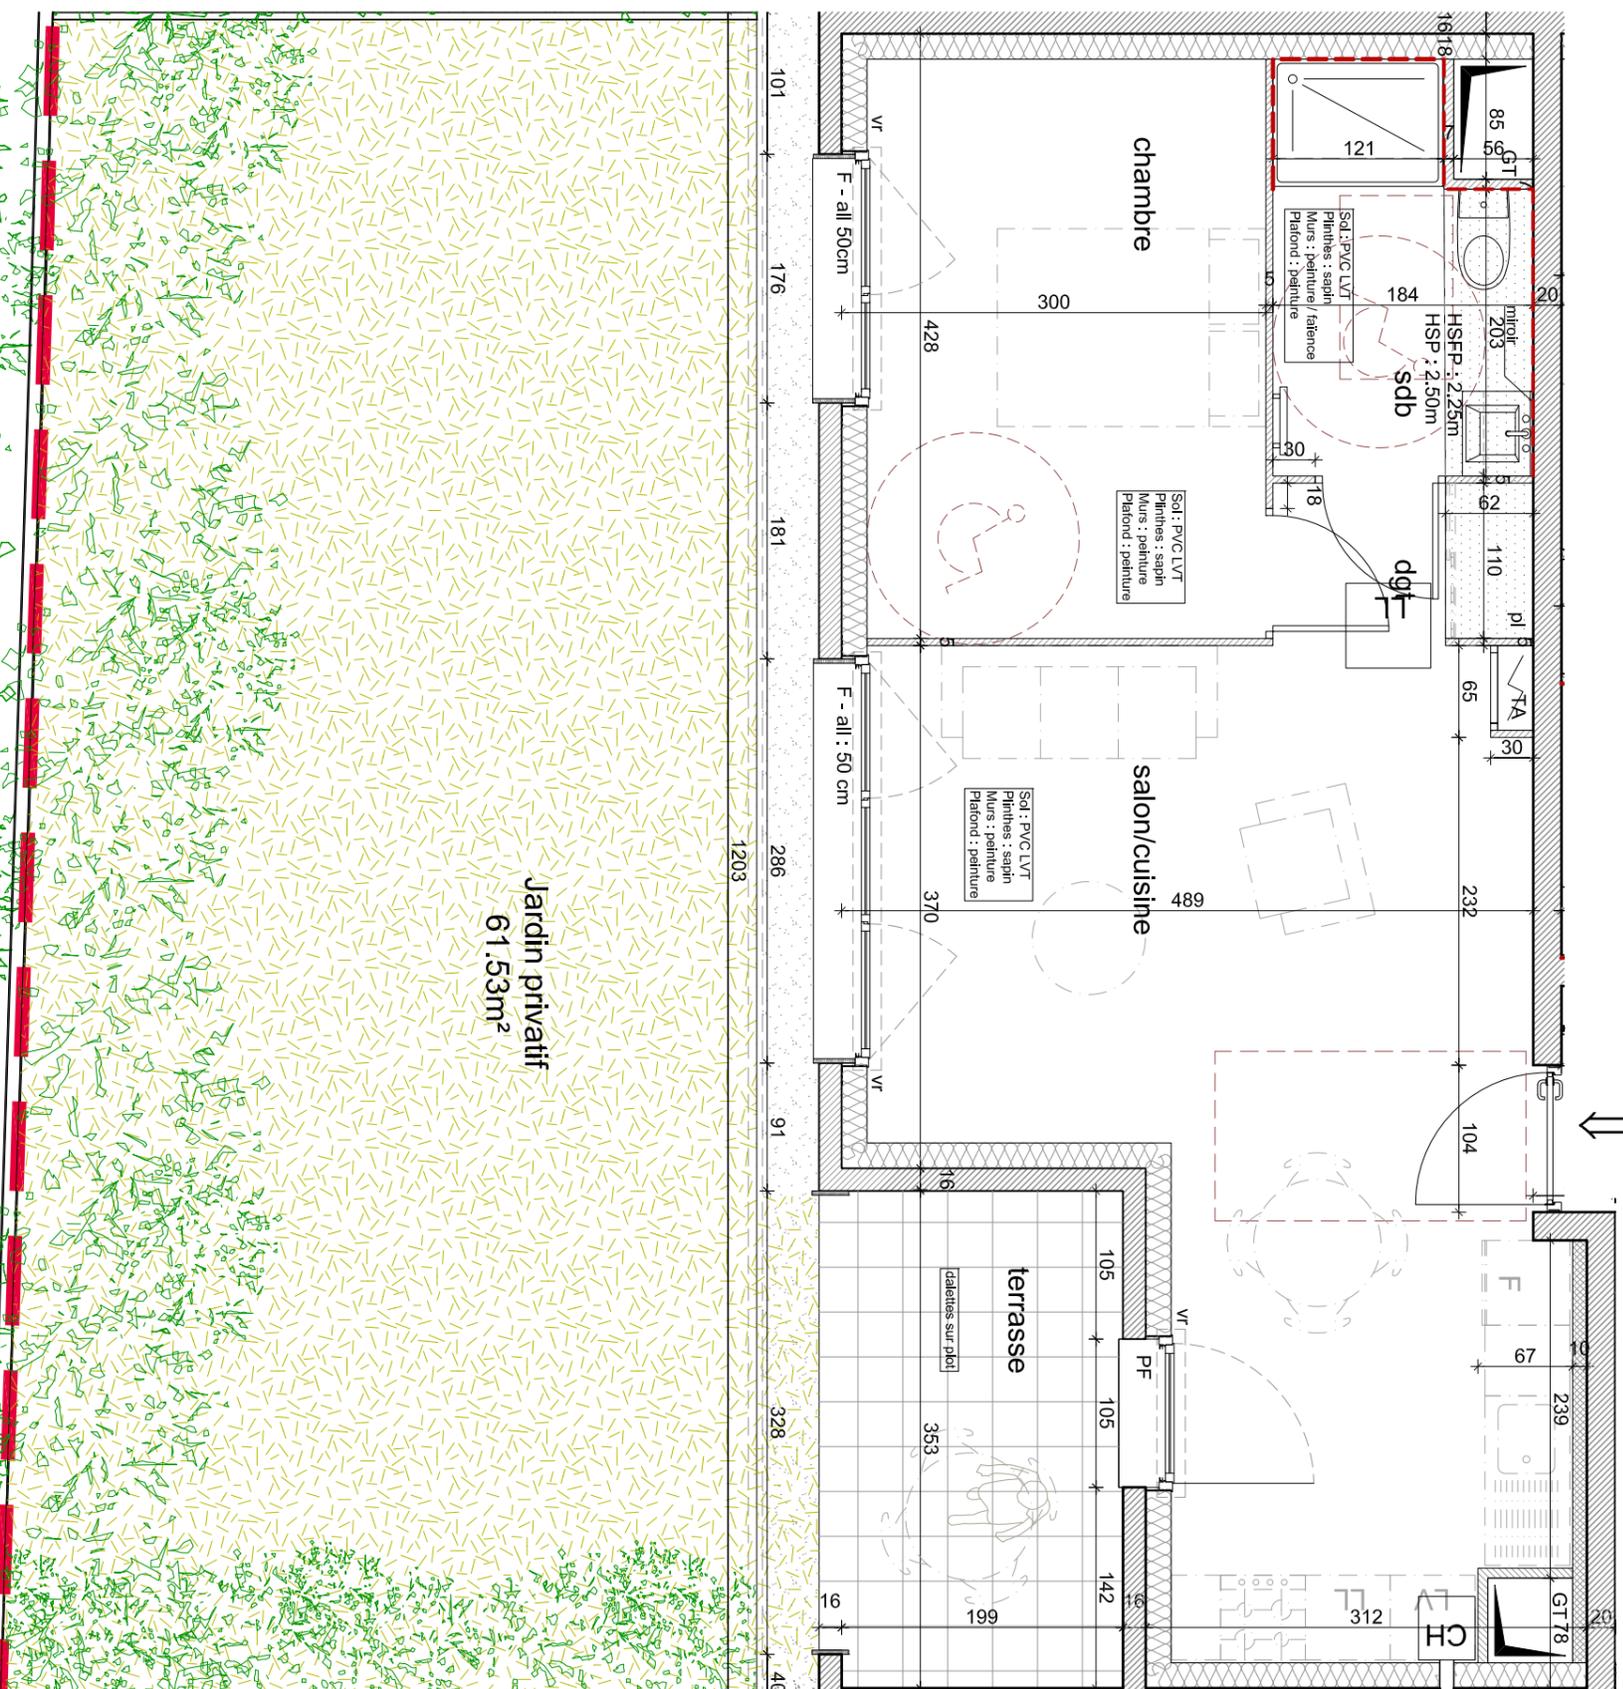

NOTA : Les cotes, les surfaces ainsi que la position des équipements techniques et équipements ménagers, (évier, réfrigérateur, lave-linge, bloc cuisson...) sont données à titre indicatif sous réserve des études d'exécution des bureaux d'études, des impératifs de construction et des tolérances d'exécution.
Les positions des éléments techniques, tels que poutres, faux plafonds, radiateurs, canalisations ne sont pas représentés.
Les positions des équipements ménagers non fournis correspondent aux raccords en fluides et énergie prévus. Les équipements mobiliers figurant au plan (norme la cuvette WC, le meuble vasque de salle de bains, la baignoire ou la douche) ne sont pas contractuels.
Les placards figurant en ponillé sont des placards démontables.



VILLA PERCEVAILLIÈRE
SEVSSINET - PARISSET

31, rue de Comboire
38 170 SEVSSINET - PARISSET

LOGEMENTS LOCATIFS



N°	Type	Niveau	S. Hab
A001	T2	0	44.60 m²

SURFACES HABITABLES

SEJOUR/CUISINE	DEGT + PL	CHAMBRE	SALLE DE BAINS
26.20 m²	2.00 m²	11.55 m²	4.85 m²

T2	44.60 m²
TERRASSE	7.49 m²

blain / **SDH**
PROMOTION Groupe Actionlogement

Date d'édition : 03/2025 Indice : 2