

PLAN DE VENTE

LEGENDE

- F :

PF :

GT :

TA :

vr :

all :

CH :
- Fenêtre

Porte fenêtre

Gaine technique

Tableau d'Abonné

Volet roulant

Allège fenêtre

Chaudière
- LV :

pl :

F :

LL :

HSP :

EP :

- Lave-Vaisselle

Placard

Réfrigérateur



Lave-Linge

Hauteur sous plafond

Descente Eau Pluviale

Limite Faux plafond

Falence

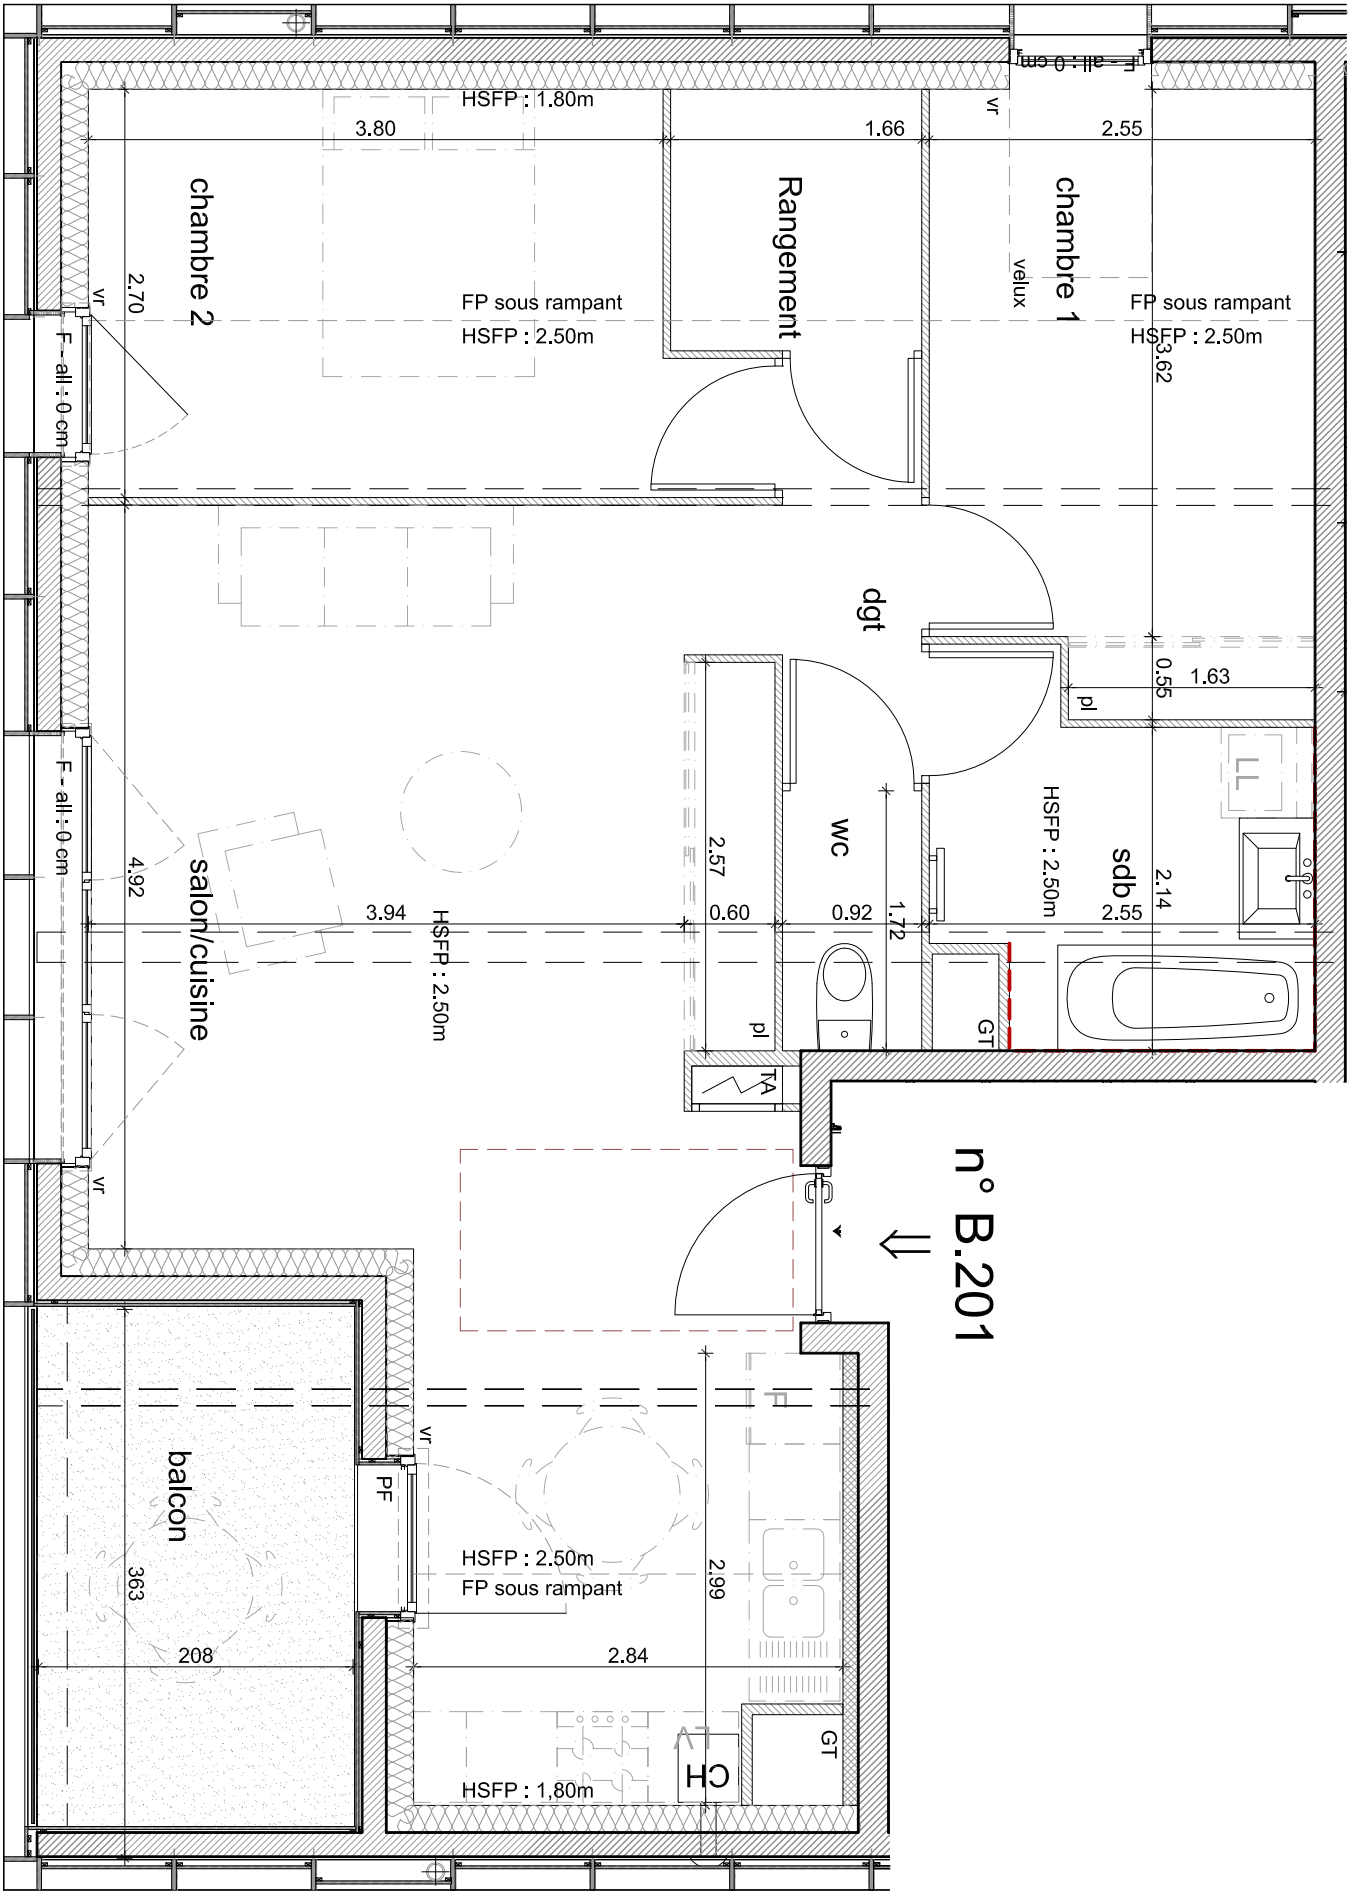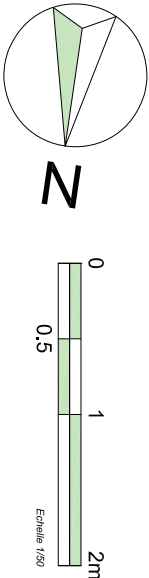

NOTA : Les cotes, les surfaces ainsi que la position des équipements techniques et équipements ménagers, (évier, réfrigérateur, lave-linge, lave-vaisselle, bloc cuisson...) sont donnés à titre indicatif sous réserve des études d'exécution des bureaux d'études, des impératifs de construction et des tolérances d'exécution.

Les positions des éléments techniques, tels que poutres, faux plafonds, radiateurs, canalisations ne sont pas représentées.

Les positions des équipements ménagers non fournis correspondent aux raccordements en fluides et énergie prévus. Les équipements mobiliers figurant au plan (normis la cuvette WC, le meuble vasque de salle de bains, la baignoire ou la douche) ne sont pas contractuels.


Les placards figurant en pointillé sont des placards démontables.



VILLA
PERCEVAILLÈRE
SEYSSINET-PARISSET

31, rue de Comboire
38 170 SEYSSINET-PARISSET

LOGEMENTS LOCATIFS

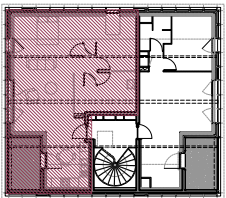

N°	Type	Niveau	S. Hab
B201	T3	2	65.70 m²

SURFACES HABITABLES

SEJOUR/CUISINE + PL	32.05 m²
CHAMBRE 1 + PL	10.15 m²
CHAMBRE 2	10.95 m²
RANGEMENT	2.85 m²
WC	1.55 m²
SALLE DE BAINS	5.55 m²
DEGT	2.80 m²

T3	65.70 m²
Balcon	7.22 m²

blain
PROMOTION

SDH
Groupe Actionlogement

Date d'édition : 03/2025

Indice : 2