



Une réalisation



# Le Jardin du Castella

LE VERSOUD

rue Paul Crétien / 38420 - LE VERSOUD

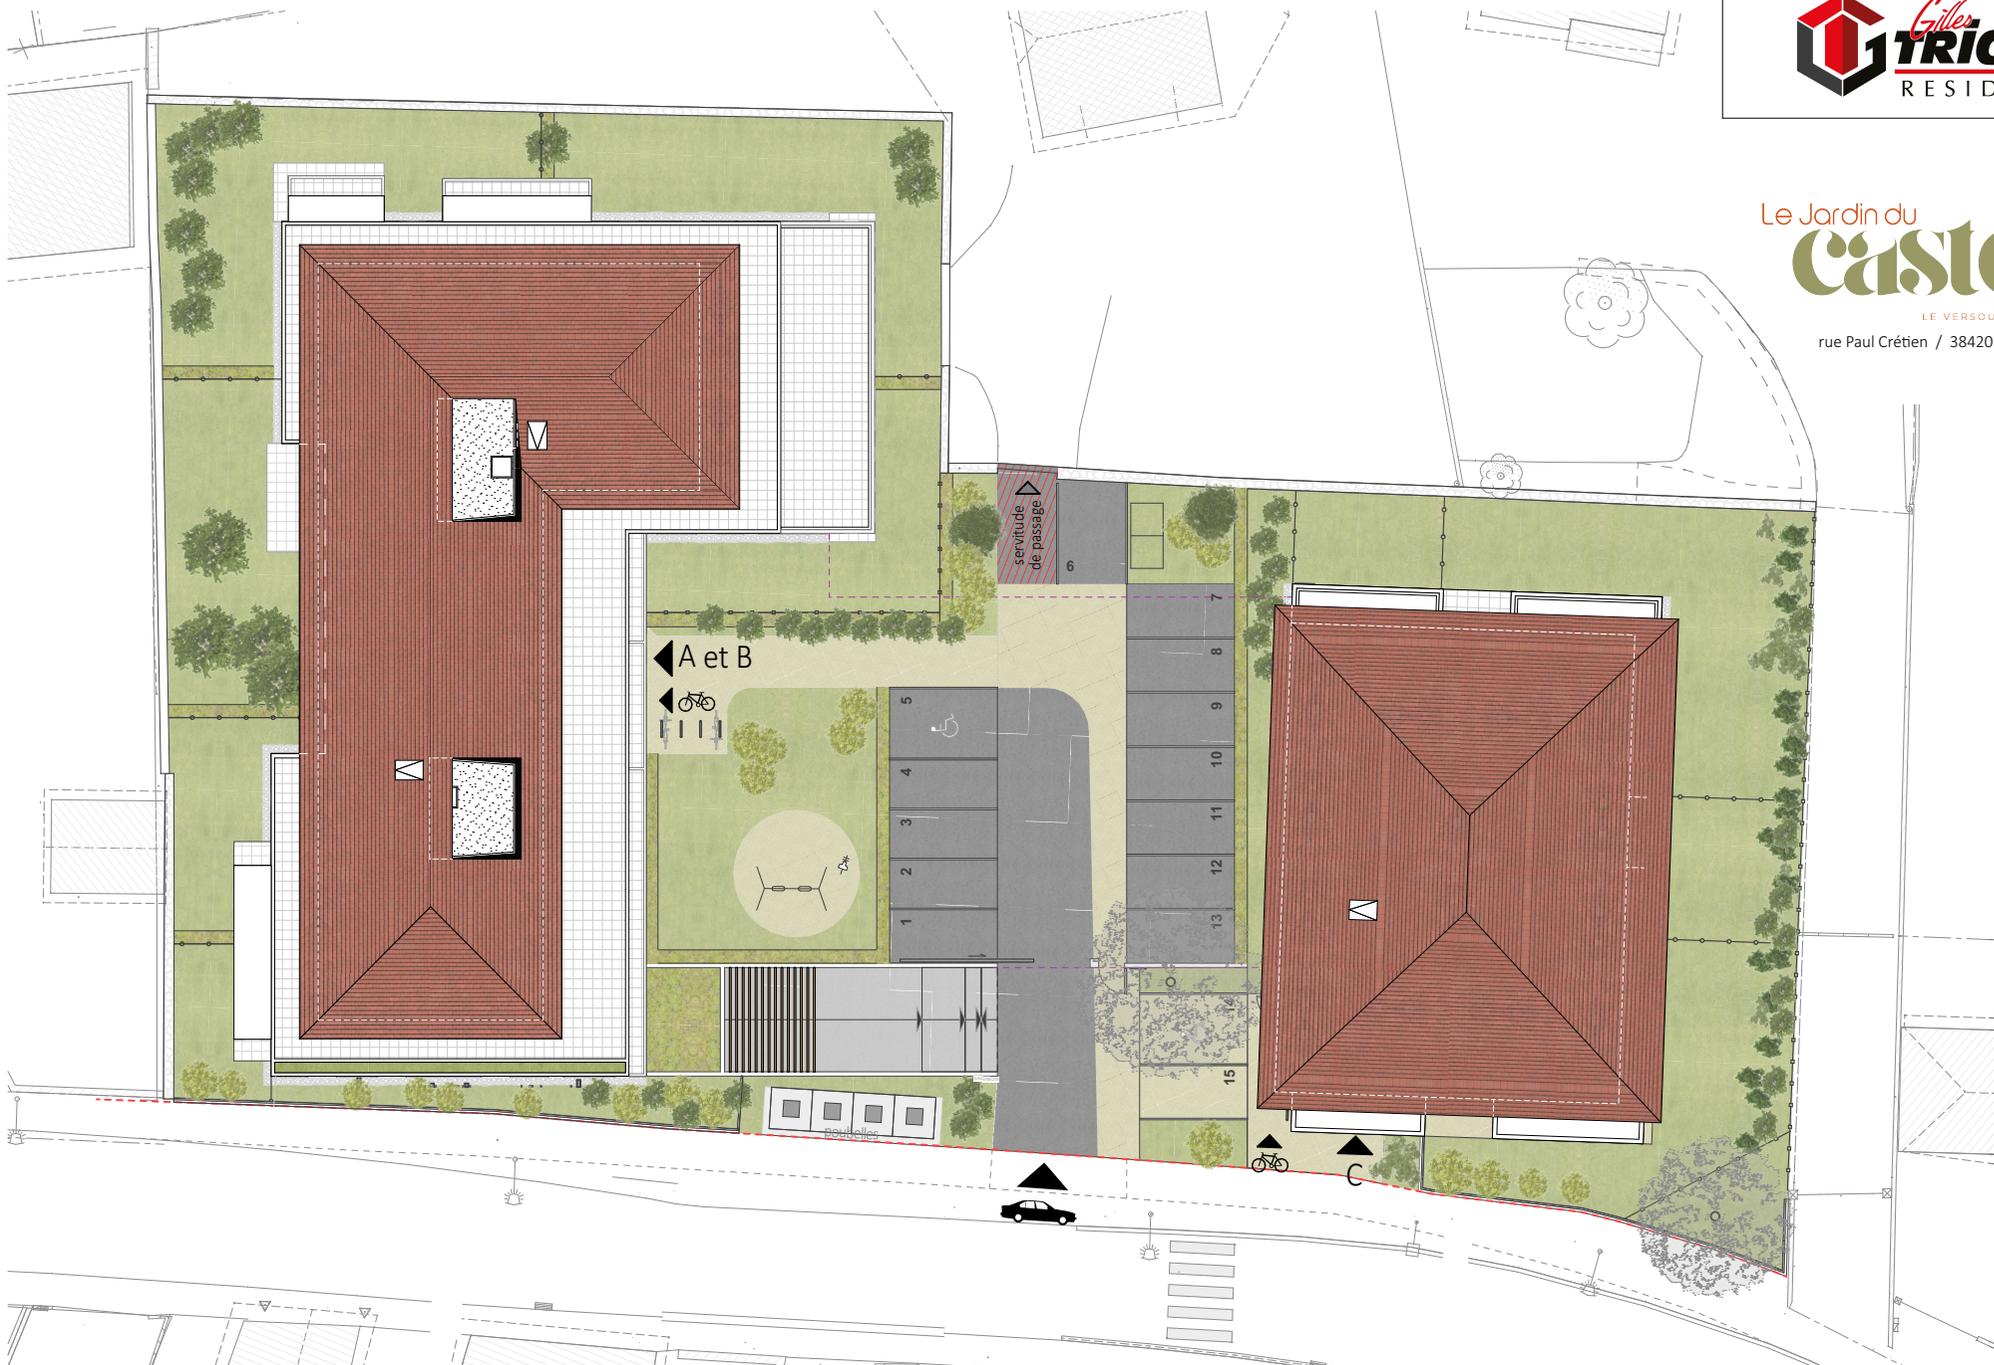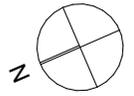

**origami**  
ARCHITECTES

ORIGAMI ARCHITECTES  
2A Chemin du Pré Carré  
38240 MEYLAN  
tél 04 76 77 05 05

L'aménagement des espaces verts est donné à titre indicatif, la SCI se réserve la possibilité d'apporter des modifications en fonction des contraintes techniques issues de l'étude de l'ingénieur VRD (escaliers, rampe, enrochement, murs de soutient de terre, nivellement de terrain, talus, différences de niveaux, réseaux, regards, collecteurs.....) Les pentes des jardins seront adaptées aux contraintes techniques du site.

PLAN DE PRÉ-COMMERCIALISATION

04/12/2024 - ind.00