PLAN DE MASSE

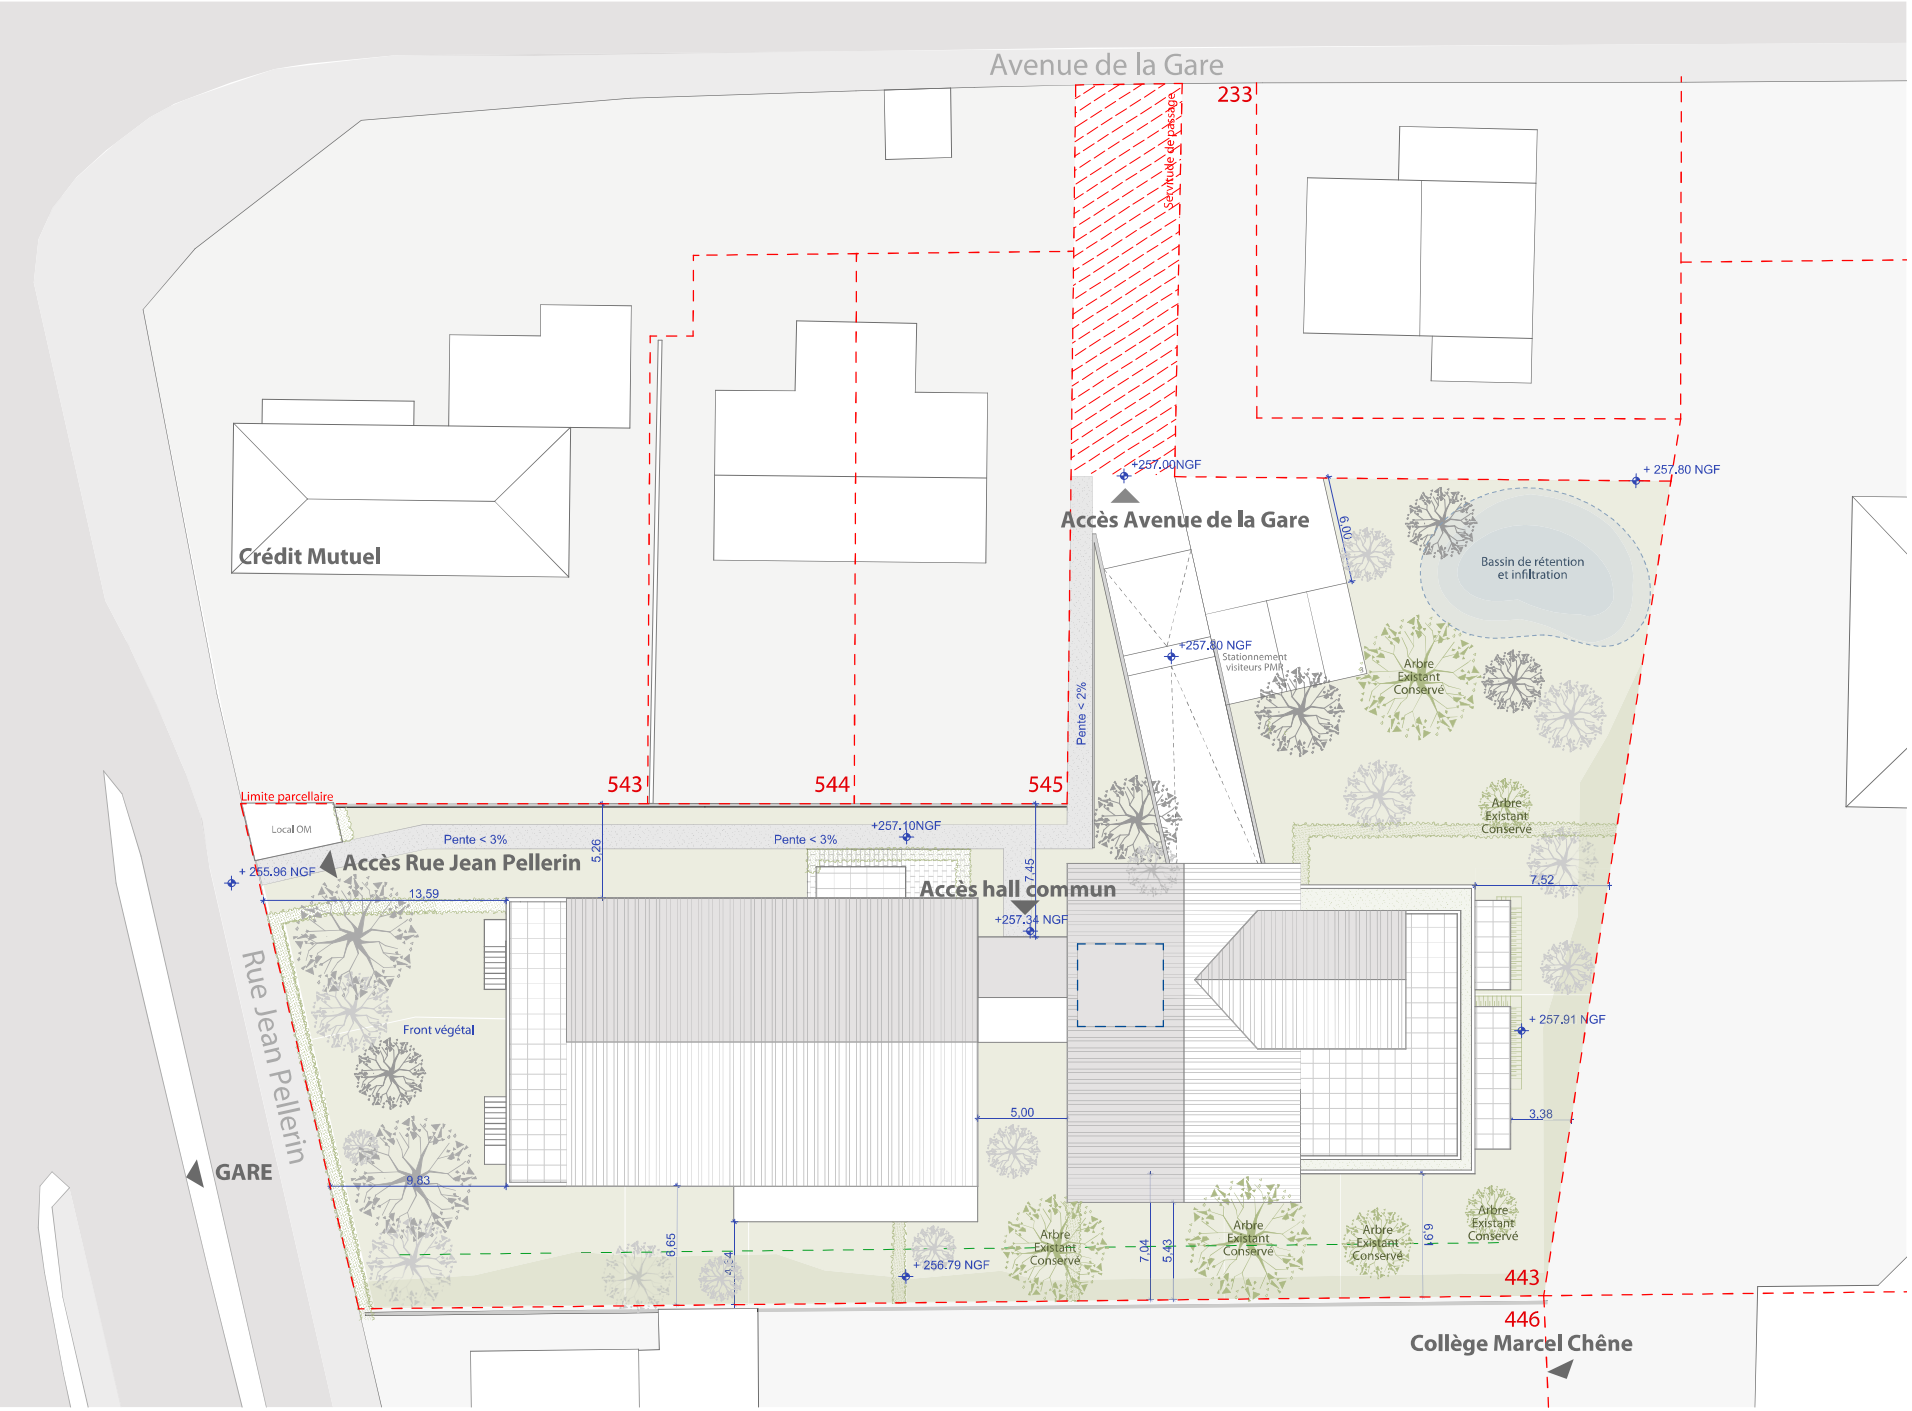

DOSSIER DE PERMIS DE CONSTRUIRE

LOGEMENTS GARE PONTCHARRA
"L'ASTRÉE"

RÉFÉRENCE PIÈCE DOSSIER PC

PC2

PLAN DE MASSE DES CONSTRUCTIONS À ÉDIFIER

ARMANET & ASSOCIÉ
PROMOTEUR CONSTRUCTEUR

MAÎTRE D'OUVRAGE
ARMANET & ASSOCIÉS

LÉGENDE DU PRÉSENT DOCUMENT

DOCUMENTS INITIAUX
DOCUMENT(S) INITIAL(AUX) INCHANGÉ(S) - DOCUMENT(S) INITIAL(AUX) INCHANGÉ(S)

N
O E
S

Échelle 1:300

0 3 6 12m

A-TEAM ARCHITECTES
123 RUE MARCEL REYNAUD - 38 920 CROLLES
TÉL : 04 76 04 99 60
WWW.ATEAM.ARCHI

SIGNATURE ARCHITECTE

A-TEAM ARCHITECTES
DEBROISE RAYNIER SEVESSAND
123, rue Marcel Reynaud
38920 CROLLES 04 76 04 99 60
secretariat@ateam.archi
www.ateam.archi
SARL d'architecture capital 100.000€
MAF 11310/B SIREN 523 021 624
OA 31925 TVA FR625 230 216 24