



PLAN DE VENTE NOTAIRE



RUE DE MONTPONCON - VOIRON

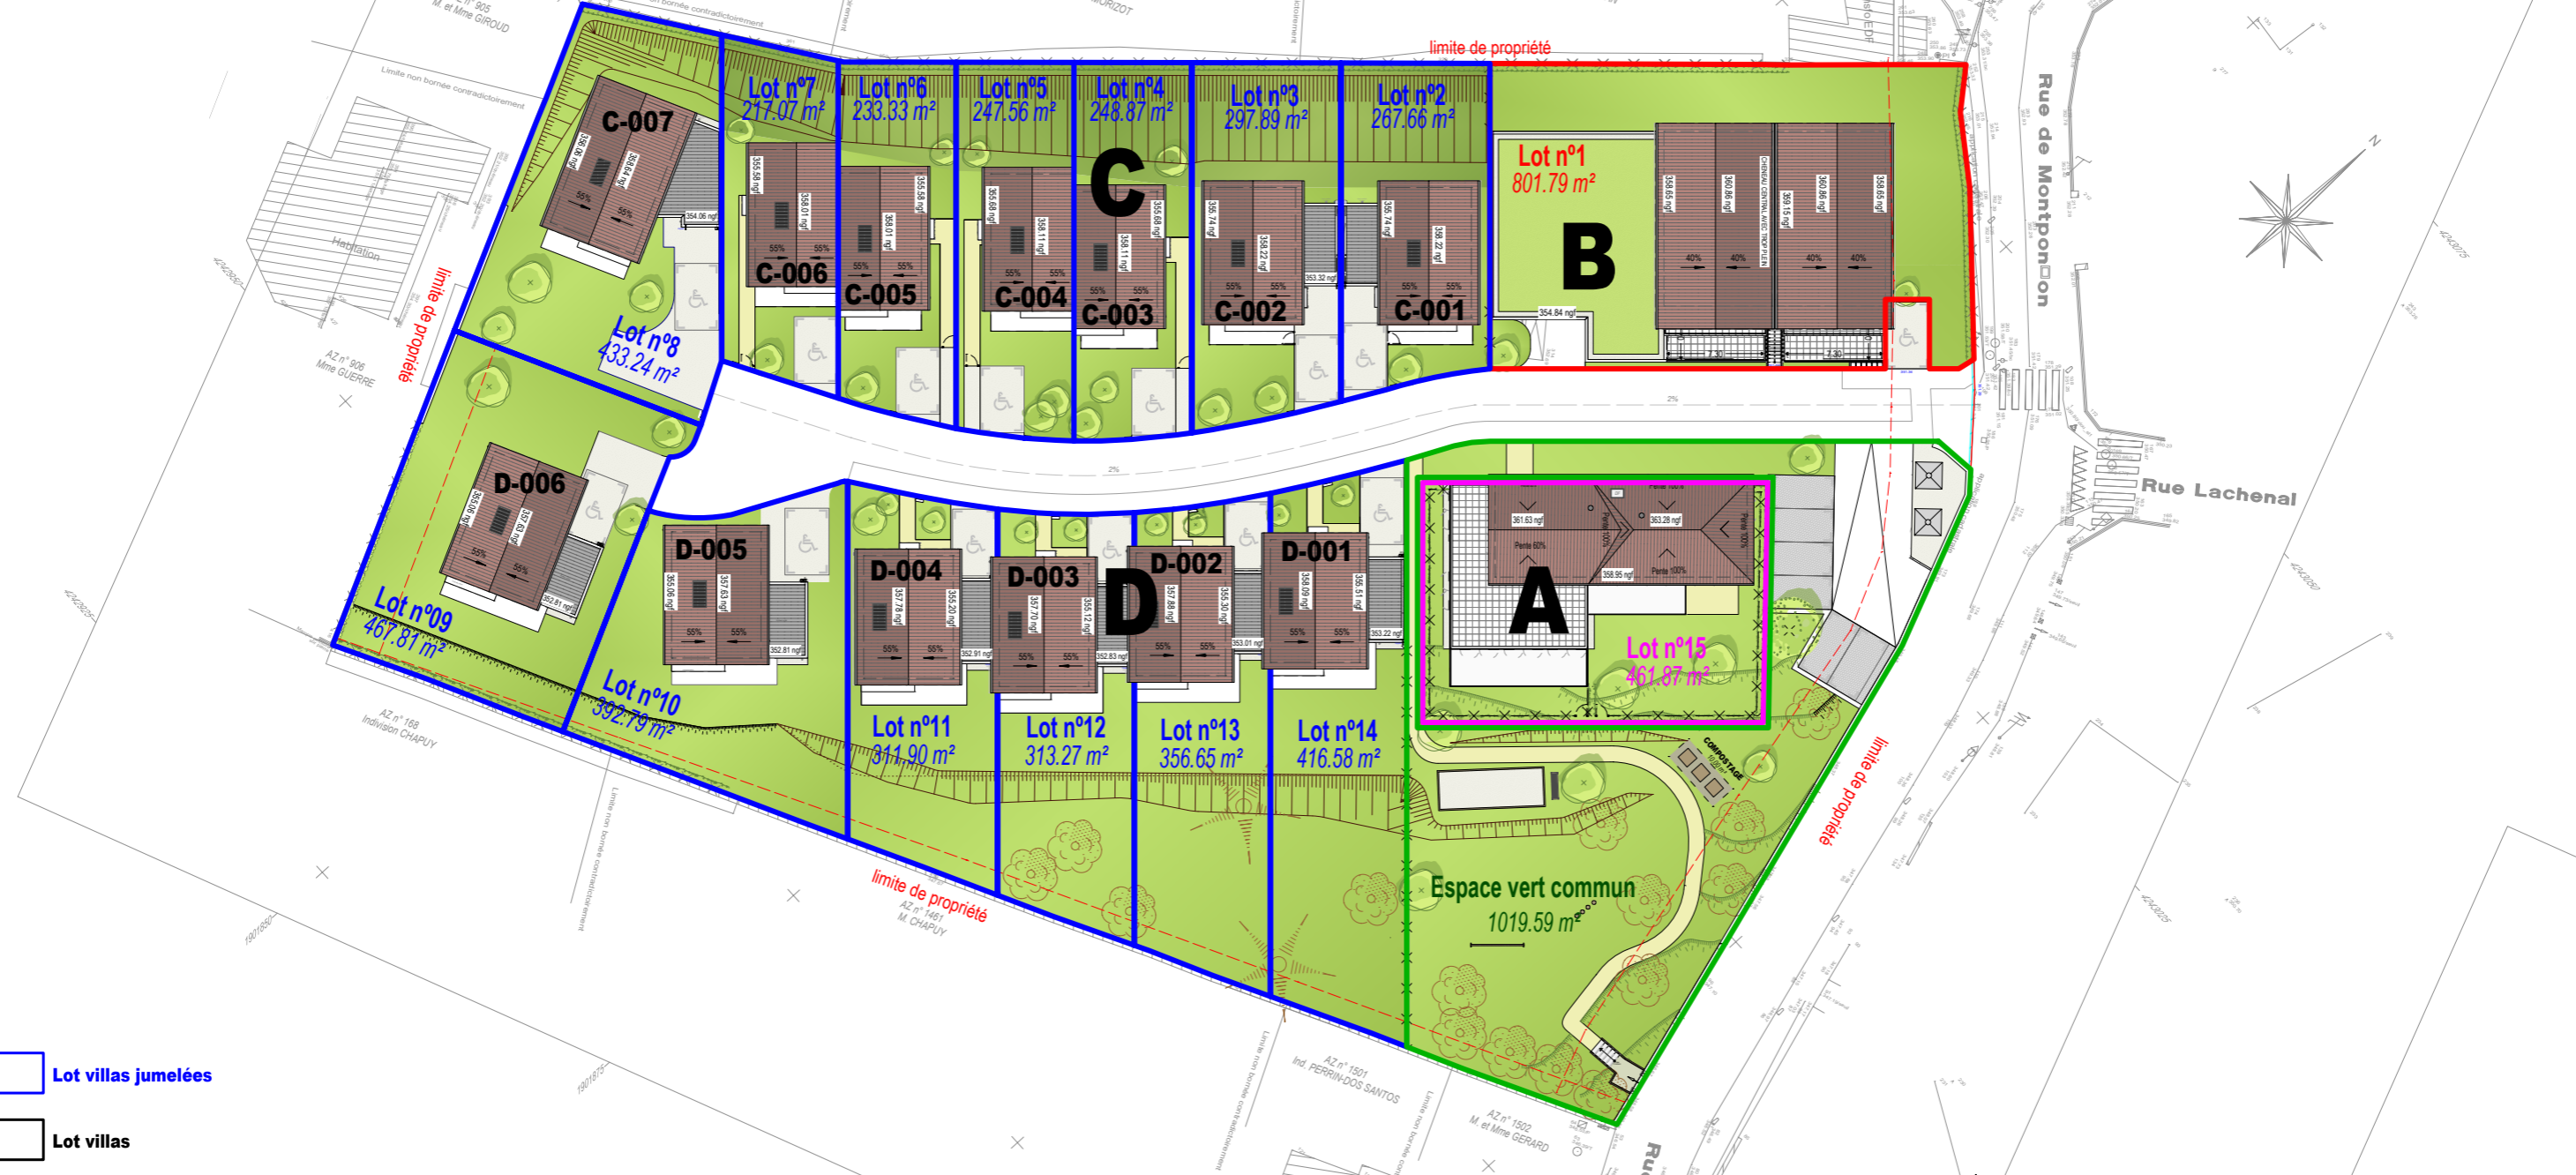

- Lot villas jumelées
- Lot villas
- Lot intermediaire
- Lot batiment existant

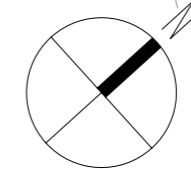

Nota : Des modifications pourront être apportées au plan suivant les nécessités techniques et administratives rencontrées lors de la réalisation. Les surfaces indiquées et les côtes sont approximatives. Les dimensions libres, les équipements, la position des baies, les seuils, les allées, les retombées, les soffites et les faux-plafonds, les plantations ... peuvent évoluer; ils sont représentés à titre indicatif et ne sont pas contractuels.

<p>AURIL CONCEPTS IMMOBILIERS DURABLES</p>	<p>MIKADO AGENCE D'ARCHITECTURE</p>
Format : A3	
Date d'édition : 05.11.2025	Indice : E