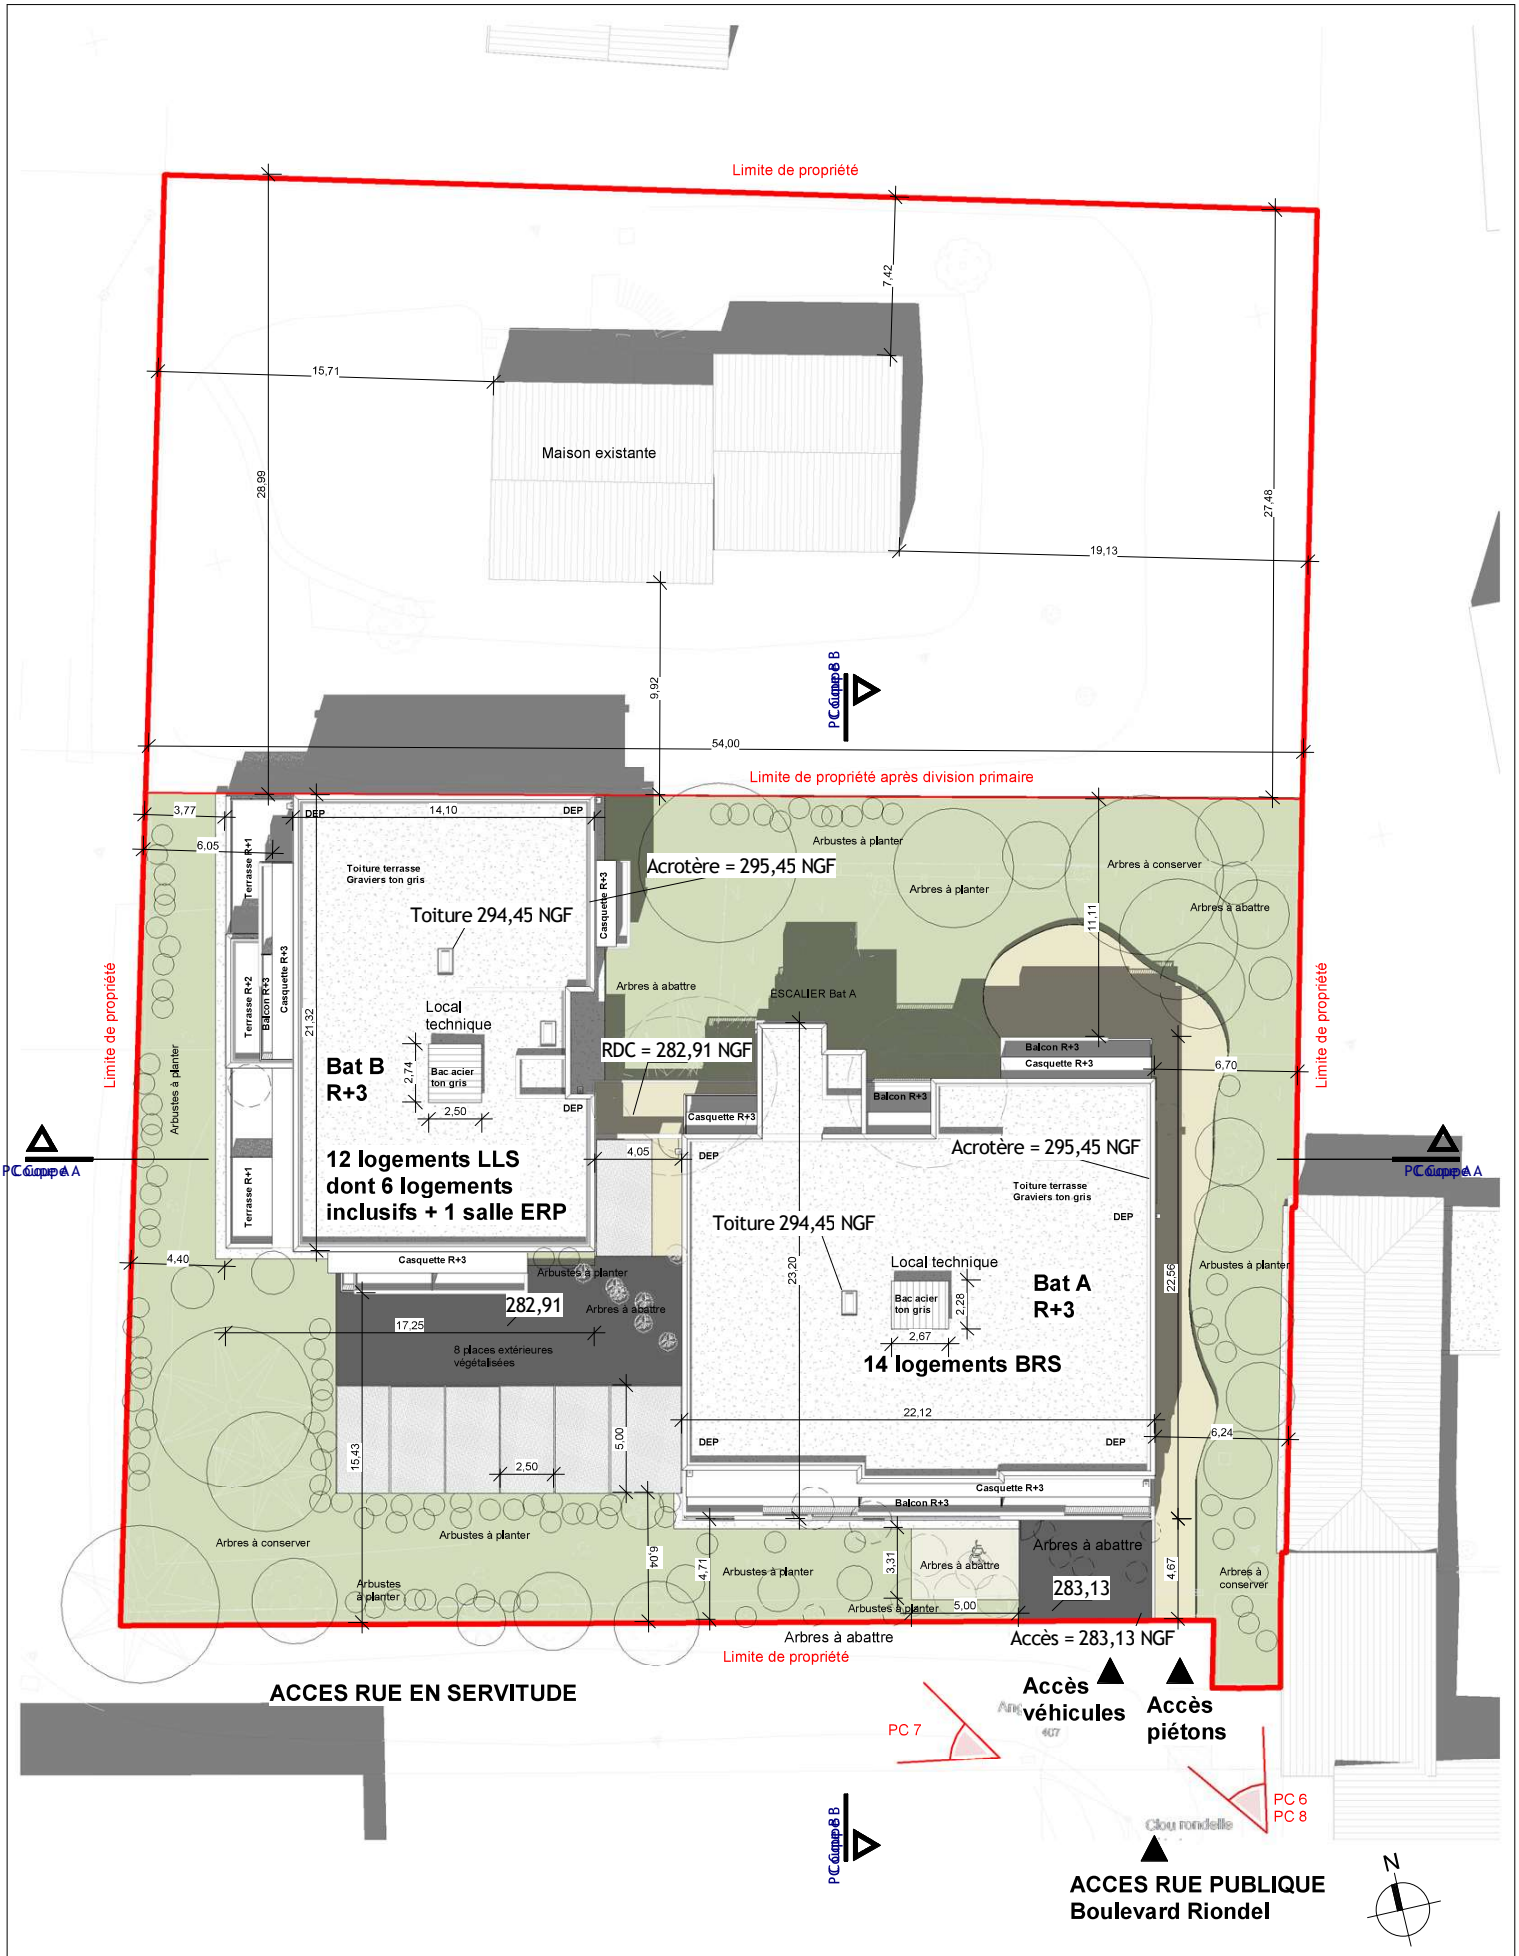

SD'access
L'immobilier pour vous, naturellement !

PROJET IMMOBILIER Rue Riondel 38160 SAINT MARCELLIN			EMPREINTES architecte 910 Chemin de la Croix Verte 38330 Montbonnot St Martin 09 72 48 05 29 - info@empreintes-archi.fr
AFF: 2000 AVRIL 2025 Echelle: 1 : 250	APD 00	PLAN MASSE Maître d'ouvrage : SDH	