


L'Allégorie


Chemin Pouliot - Commune de LUMBIN

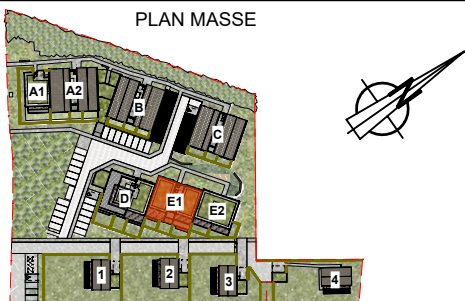

PLAN MASSE



PLAN DE LOCALISATION

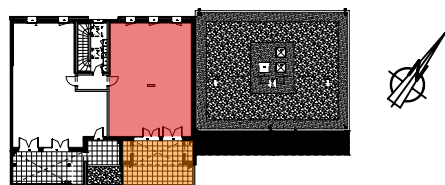

R+2	T4	E1 - 201
-----	----	----------

SURFACES HABITABLES

Entrée	3.18 m²
Pl. 1	0.73 m²
Séjour/Cuis.	35.21 m²
Chambre 1	11.66 m²
Chambre 2	10.51 m²
Chambre 3	10.47 m²
Dgt & Pl.	5.48 m²
Pl. 2	1.73 m²
Rgt	1.63 m²
Bain	5.39 m²
WC	1.57 m²
Total	87.56 m²

SURFACES ANNEXES

Terrasse	25.79 m²
Cellier ext. 1	1.64 m²
Cellier ext. 2	1.64 m²


PLAN DE PRECOM

Date d' édition : 16 Février 2026

SD'access
L'accès à votre mesure

SAFILAF

E1 - 201

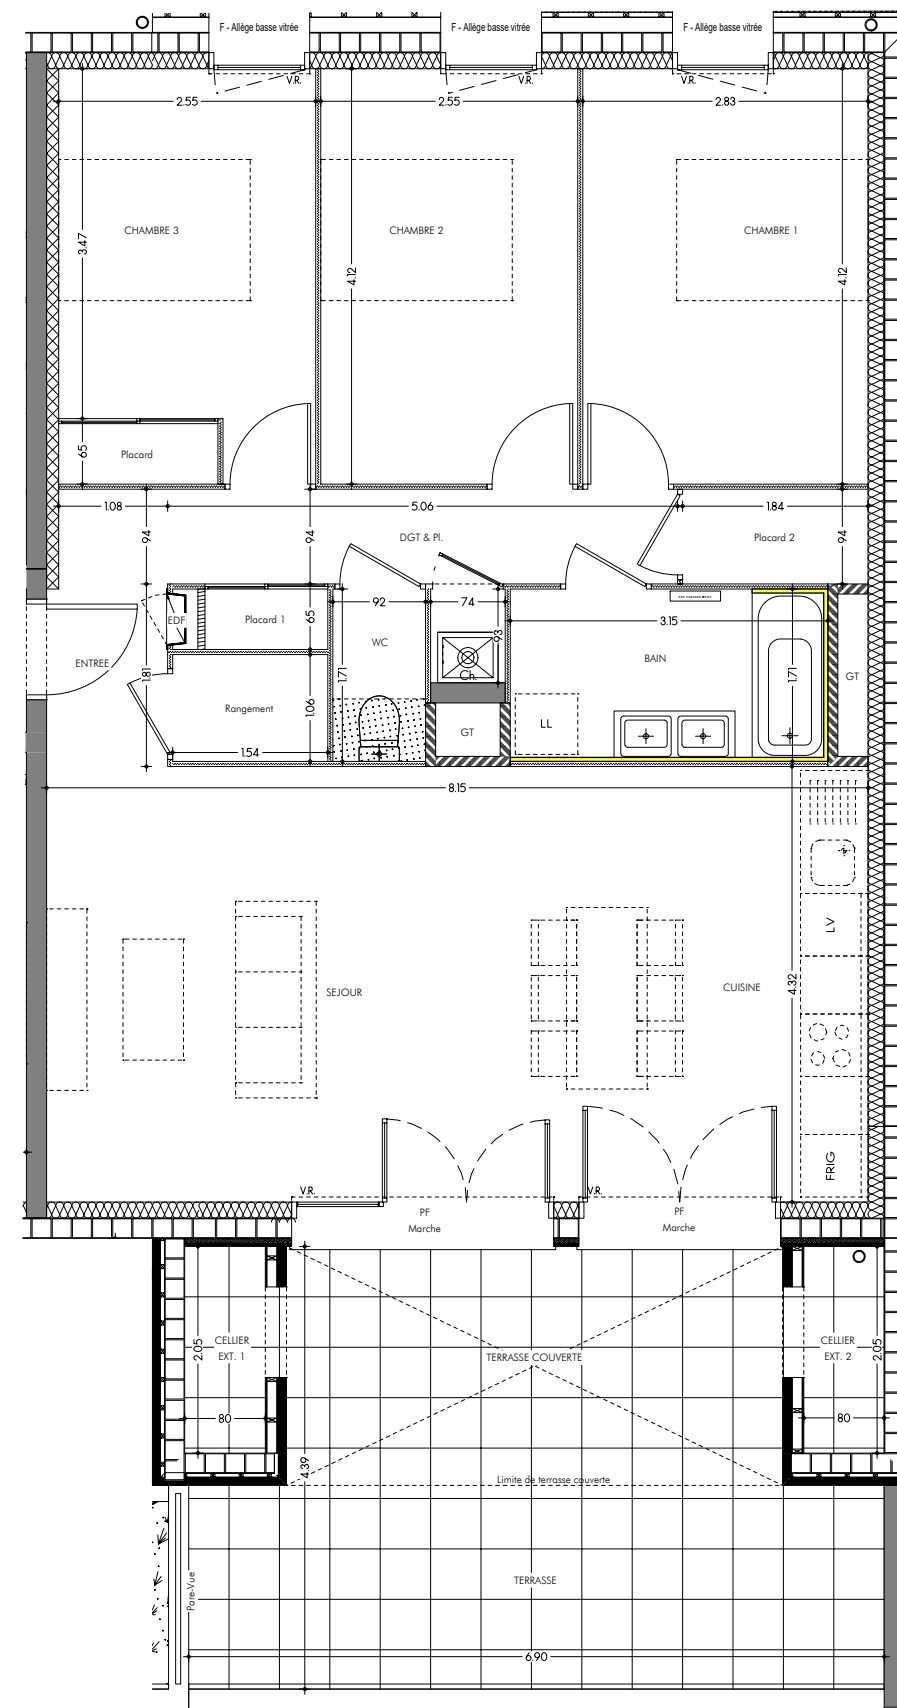

- HSP = 2.50 m
- Faux Plafond
- Cloison démontable
- Faïence toute hauteur
- Pente

LEGENDE :

LL: Lave Linge
LV: Lave Vaiselle
EDF: Tableau d'Abonné
PL: Placard

VR: Volet Roulant

Le terme "Seuil" est utilisé pour une hauteur comprise entre 0 et 4 cm

Le terme "Marche" est utilisé pour une hauteur comprise entre 4 et 20 cm



Pour la SCCV :

Pour l'acquéreur :

AGENCE

NOTA: La configuration précise et le mesurage des lots seront établis ultérieurement. Des modifications susceptibles d'être apportées à ce plan en fonction des nécessités techniques de la réalisation tant en ce qui concerne les dimensions libres que les équipements. Les surfaces et côtes sont approximatives et peuvent varier. Les retombées de poutres, soffites, faux plafonds, canalisations, radiateurs ne sont pas systématiquement représentés. Les indications d'équipements et de plantations ne sont pas contractuelles.