



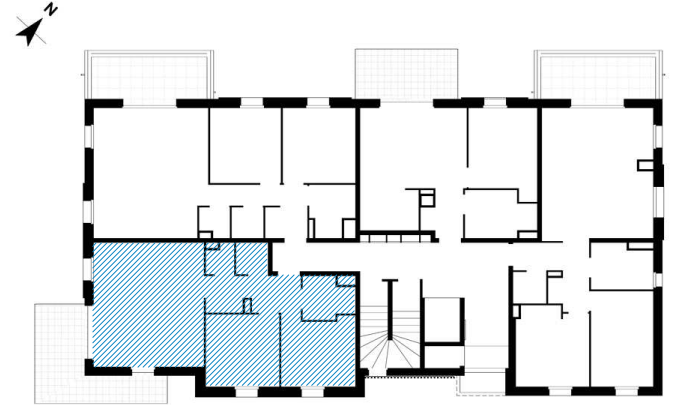

plan de commercialisation

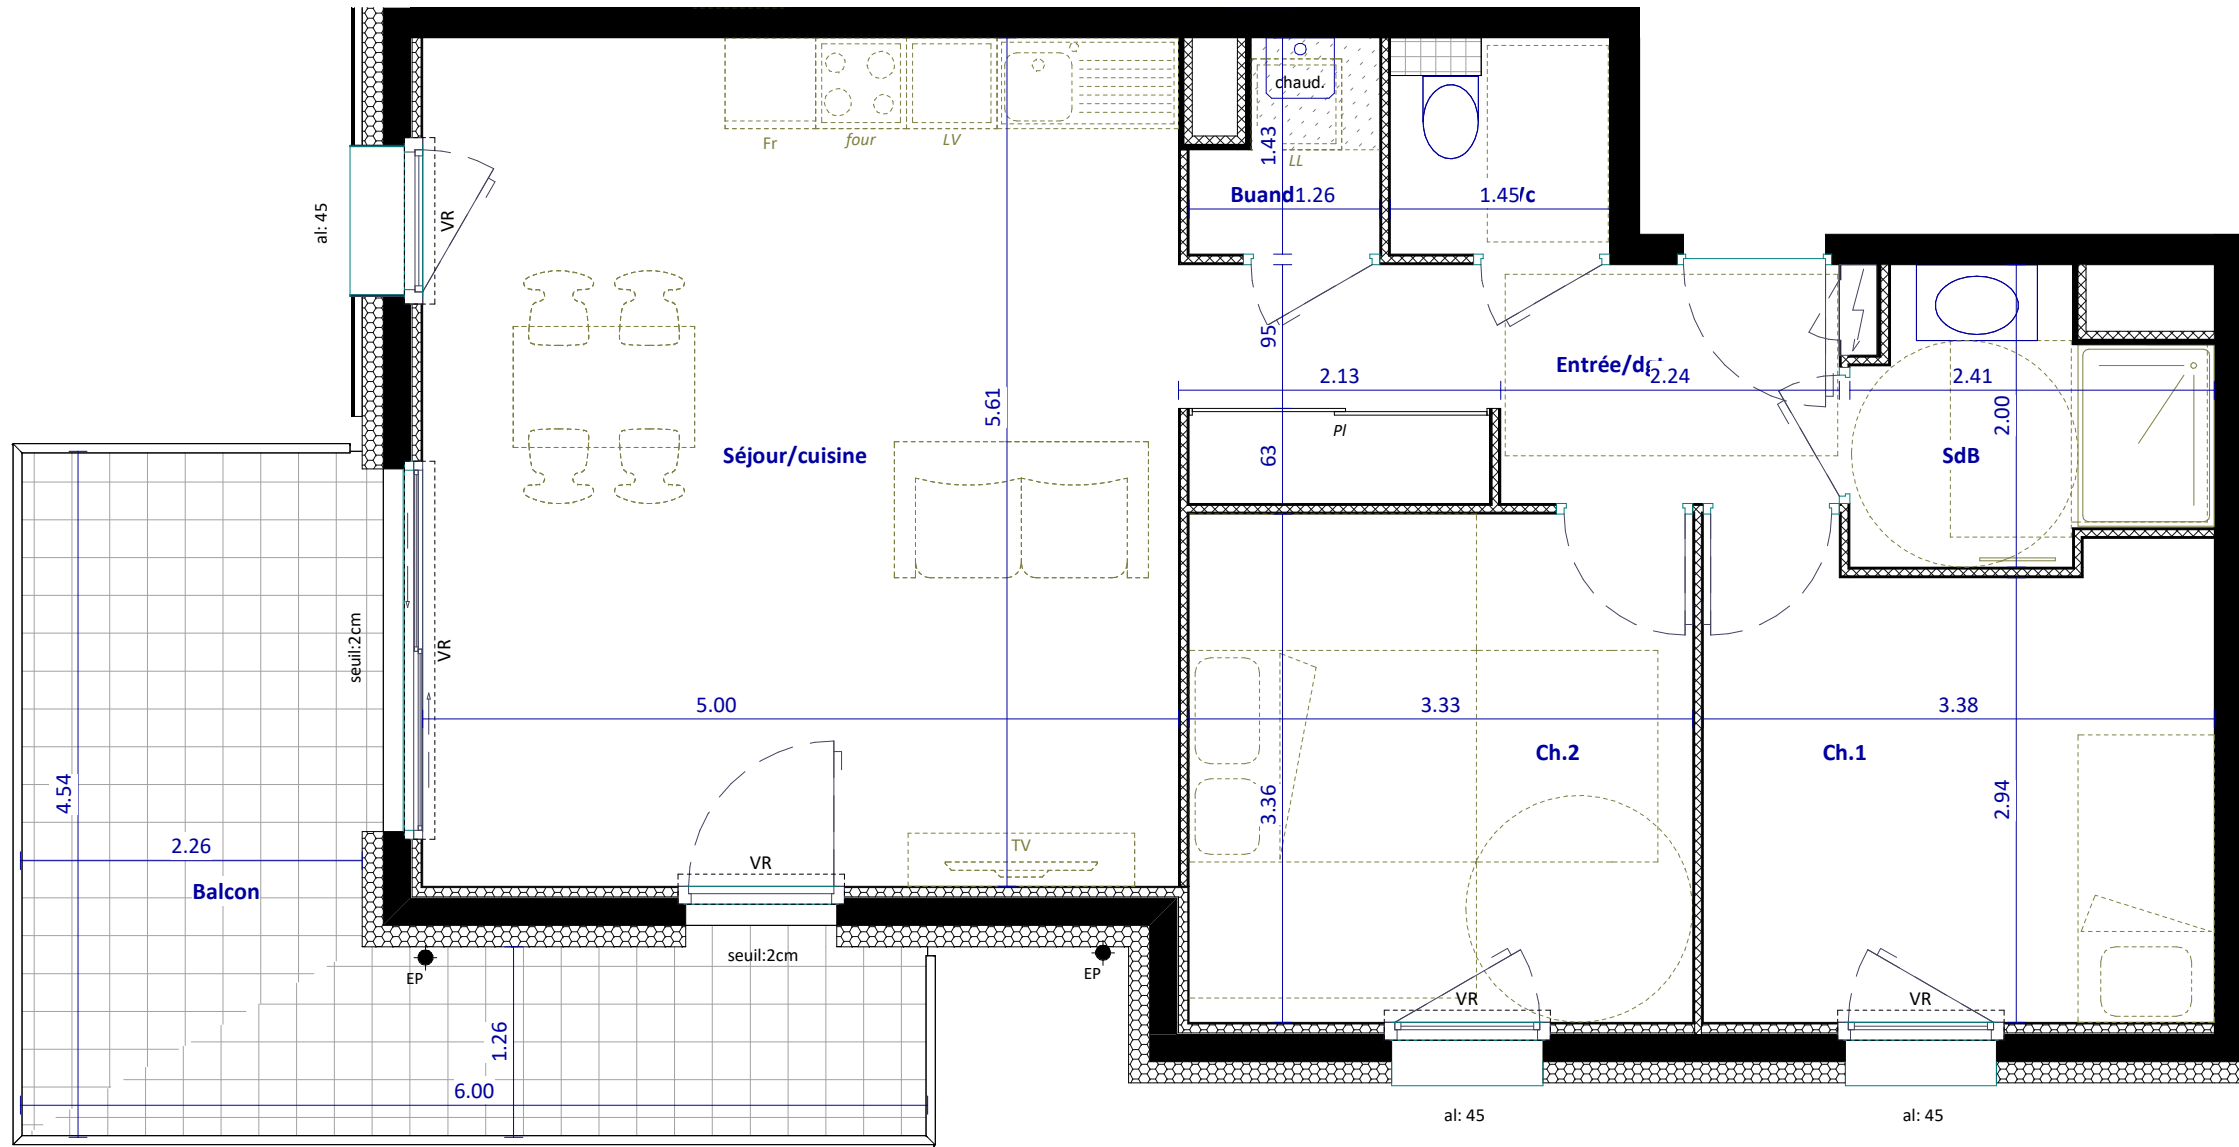

| Bâtiment | N° | type | niveau |
|----------------------------|-------------|-----------|----------------------------|
| B | B101 | T3 | Rez de Chaussée |
| Surfaces habitables | | | |
| Séjour/cuisine | | | 28.08 m ² |
| Ch.1 | | | 10.54 m ² |
| Ch.2 | | | 11.19 m ² |
| SdB | | | 3.90 m ² |
| Wc | | | 2.07 m ² |
| Buanderie | | | 1.50 m ² |
| Entrée/dgt. | | | 6.78 m ² |
| Total | | | 64.06 m² |
| Balcon | | | 14.96 m ² |



légende

| | | |
|-------------------|------------------|------------------------|
| LV lave vaisselle | PL placard | al: allège |
| LL lave linge | VR volet roulant | faux-plafond / soffite |

NOTA:
 Des modifications pourront être apportées au plan, suivant les nécessités techniques et administratives rencontrées lors de la réalisation. Les surfaces indiquées et les côtes sont approximatives. Les dimensions libres, les équipements, la position des baies, les seuils, les retombées, les soffites et faux plafonds, les plantations... peuvent évoluer, ils sont figurés à titre indicatif et ne sont pas contractuels.