



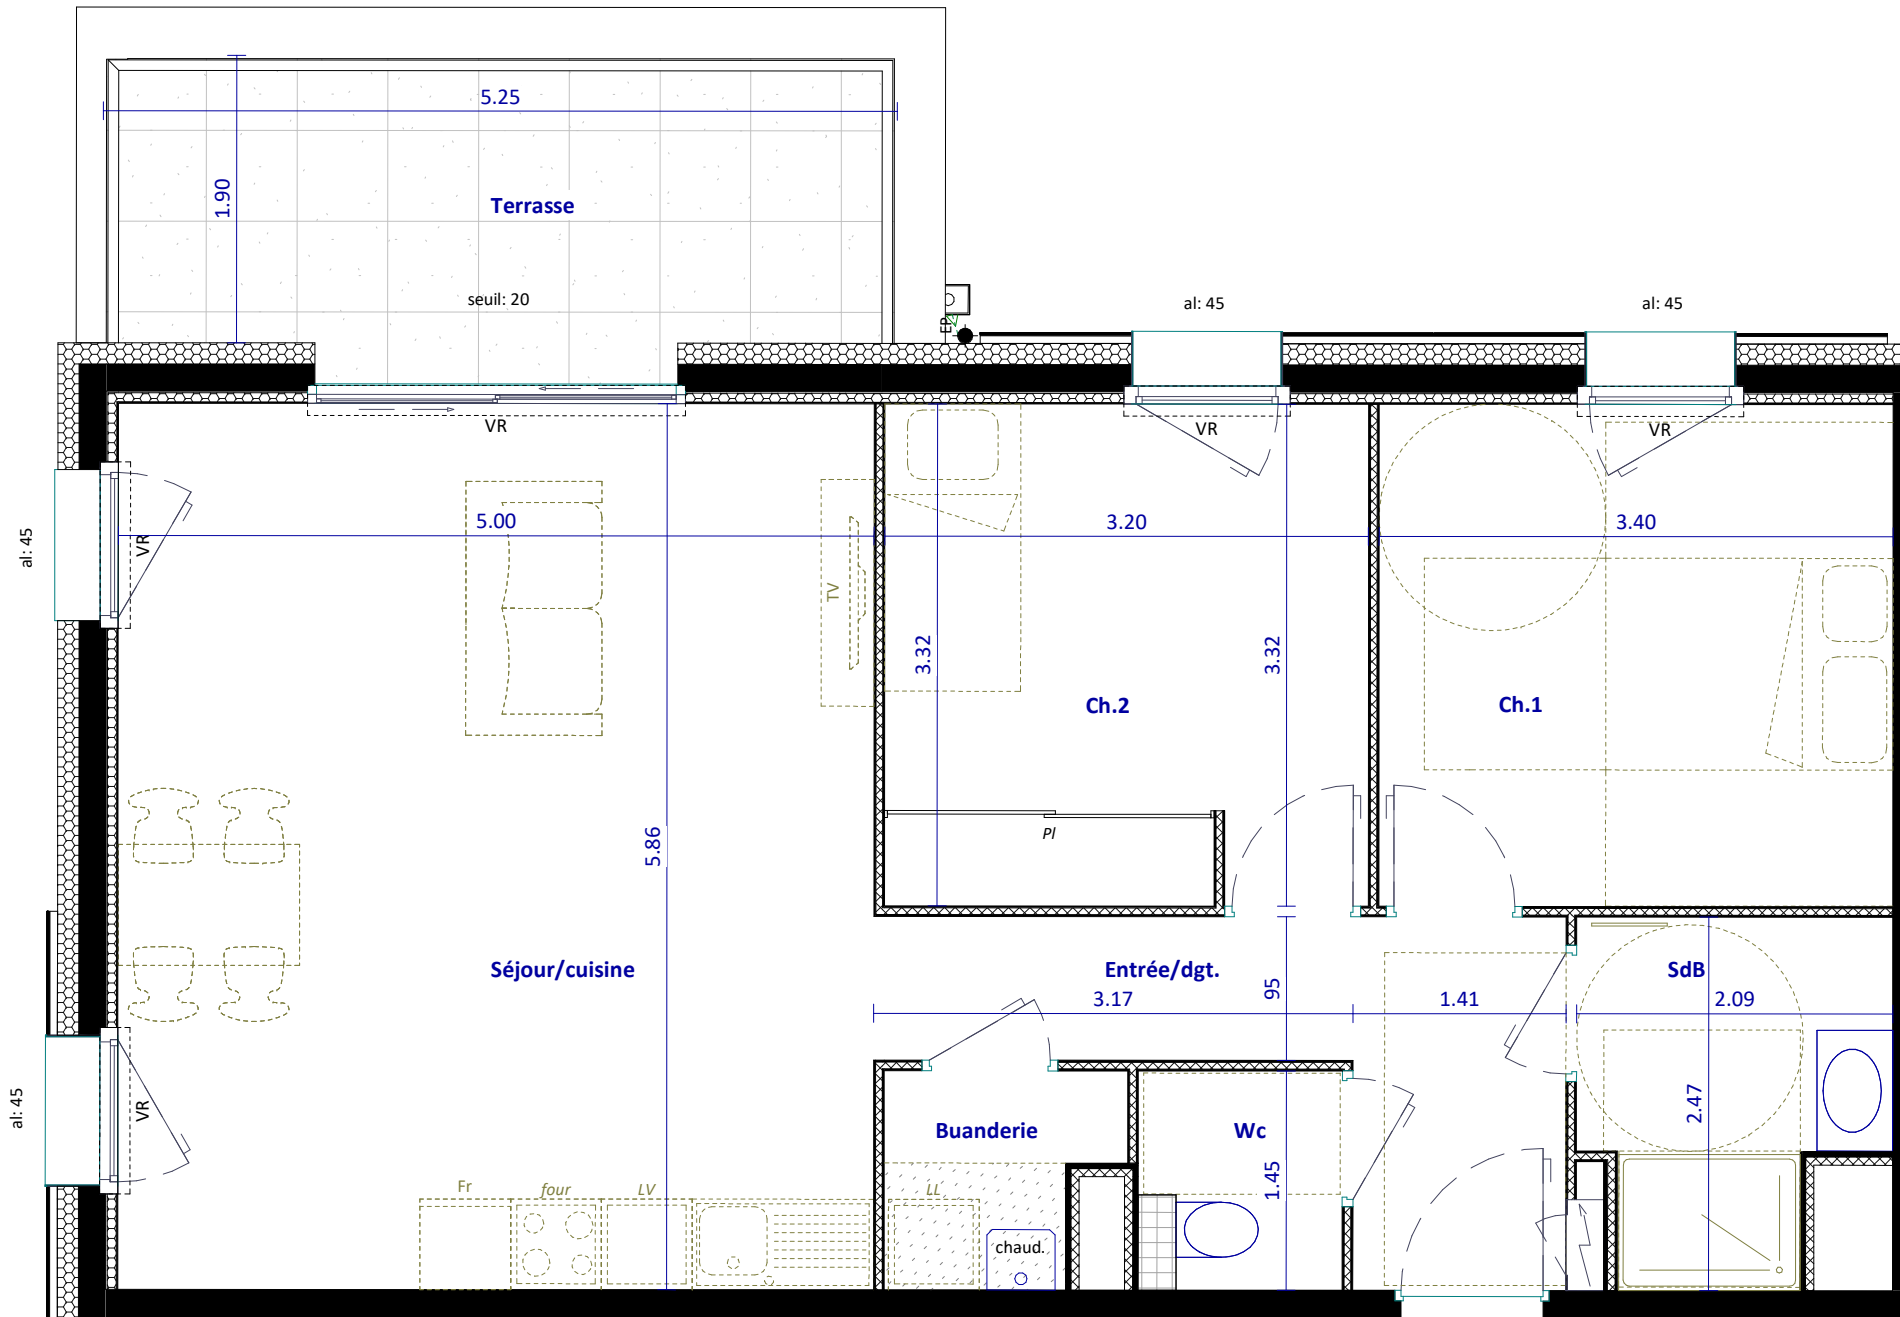

Architecte: GCA - 2, chemin des Prêles 38240 Meylan

## plan de commercialisation

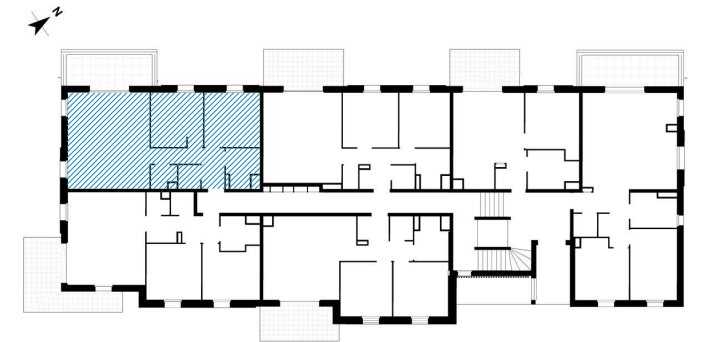

échelle: 50cm 3m

### légende

LV lave vaisselle PL placard al: allège  
 LL lave linge VR volet roulant faux-plafond / soffite

### NOTA:

Des modifications pourront être apportées au plan, suivant les nécessités techniques et administratives rencontrées lors de la réalisation. Les surfaces indiquées et les côtes sont approximatives. Les dimensions libres, les équipements, la position des baies, les seuils, les retombées, les soffites et faux plafonds, les plantations... peuvent évoluer, ils sont figurés à titre indicatif et ne sont pas contractuels.

Bâtiment	N°	type	niveau
<b>C</b>	<b>C103</b>	<b>T3</b>	<b>Rez de Chaussée</b>
Surfaces habitables			
Séjour/cuisine			29.29 m <sup>2</sup>
Ch.1			11.29 m <sup>2</sup>
Ch.2			10.58 m <sup>2</sup>
SdB			4.35 m <sup>2</sup>
Wc			1.96 m <sup>2</sup>
Buanderie			1.99 m <sup>2</sup>
Entrée/dgt.			6.49 m <sup>2</sup>
<b>Total</b>			<b>65.95 m<sup>2</sup></b>
Terrasse			9.94 m <sup>2</sup>

Publié le: 2026-03-27