



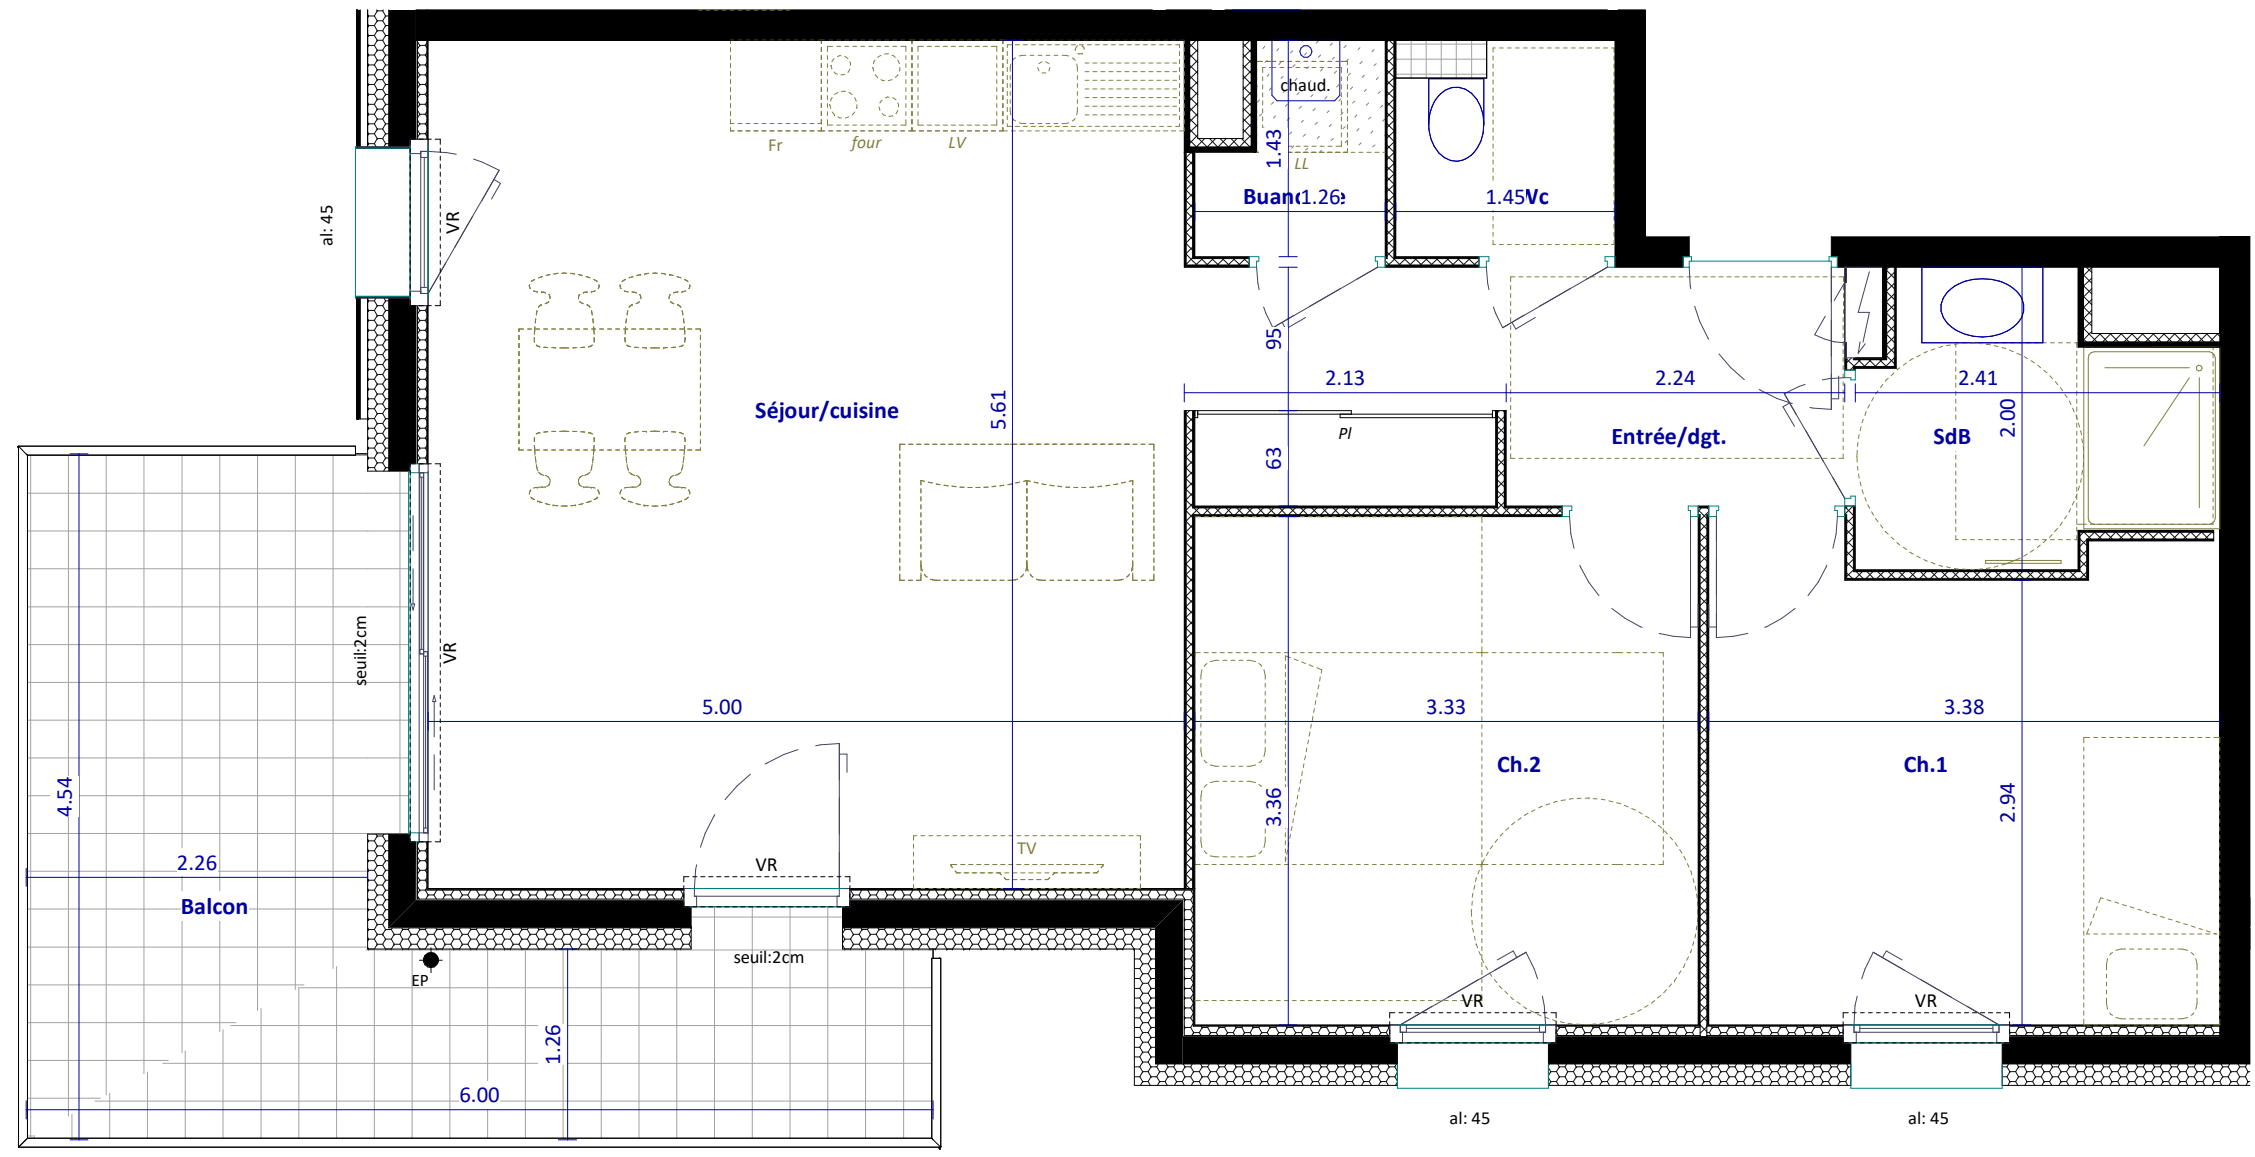

Architecte: GCA - 2, chemin des Prêles 38240 Meylan

## plan de commercialisation

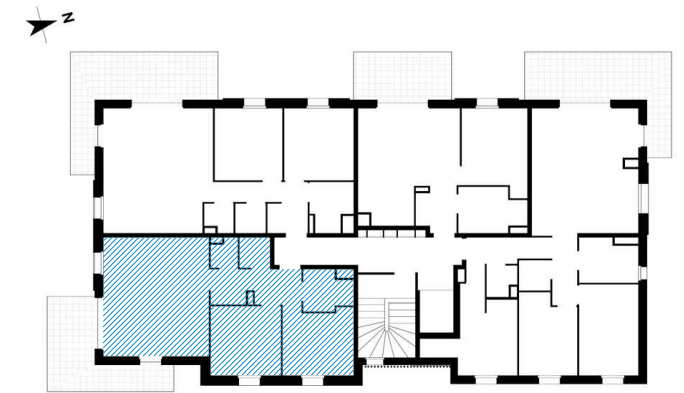

**légende**

LV lave vaisselle	PL placard	al: allège
LL lave linge	VR volet roulant	faux-plafond / soffite

**NOTA:**  
 Des modifications pourront être apportées au plan, suivant les nécessités techniques et administratives rencontrées lors de la réalisation. Les surfaces indiquées et les côtes sont approximatives. Les dimensions libres, les équipements, la position des baies, les seuils, les retombées, les soffites et faux plafonds, les plantations... peuvent évoluer, ils sont figurés à titre indicatif et ne sont pas contractuels.

Bâtiment	N°	type	niveau
D	D201	T3	R+2
Surfaces habitables			
Séjour/cuisine			28.08 m <sup>2</sup>
Ch.1			10.54 m <sup>2</sup>
Ch.2			11.19 m <sup>2</sup>
SdB			3.90 m <sup>2</sup>
Wc			2.07 m <sup>2</sup>
Buanderie			1.50 m <sup>2</sup>
Entrée/dgt.			6.78 m <sup>2</sup>
<b>Total</b>			<b>64.06 m<sup>2</sup></b>
Balcon			14.96 m <sup>2</sup>

Publié le: 2026-03-27