

PLAN DE PRE-COMMERCIALISATION

VILLA JULIA Route de la Sure - La Murette



PLAN DE REPERAGE, Bâtiment - ech. 1/1000

N°	TYPE	NIVEAU
M.08	T4	RDC-R+1


Surfaces Habitables

RDC	ENTREE	4,22
	SEJOUR/CUISINE	33,33
	WC	4,54
ETAGE CHAMBRE 1		10,22
	CHAMBRE 2	9,53
	CHAMBRE 3	23,19
	SDB	4,39
	WC	1,84
	DGT.	5,42
TOTAL		96,68


Nota : la surface des placards est incluse dans celle des pièces attenantes

LÉGENDE



(F) : Fenêtre	LV. : Empl. lave-vaisselle
(FX) : Fenêtre fixe	LL. : Empl. lave-linge
(BV) : Baie vitrée	CU. : Empl. cuisinière & four
(FA) : Fenêtre allège vitrée	REF. : Empl. réfrigérateur
VR : Volet roulant électrique	Ch. : Chaudière individuelle
C.D. : Cloison démontable	— : Sèche-serviettes
PL : Placard	ELEC : Tableau électrique
--- : Mobilier non fourni	--- : Faux-plafond ou soffite

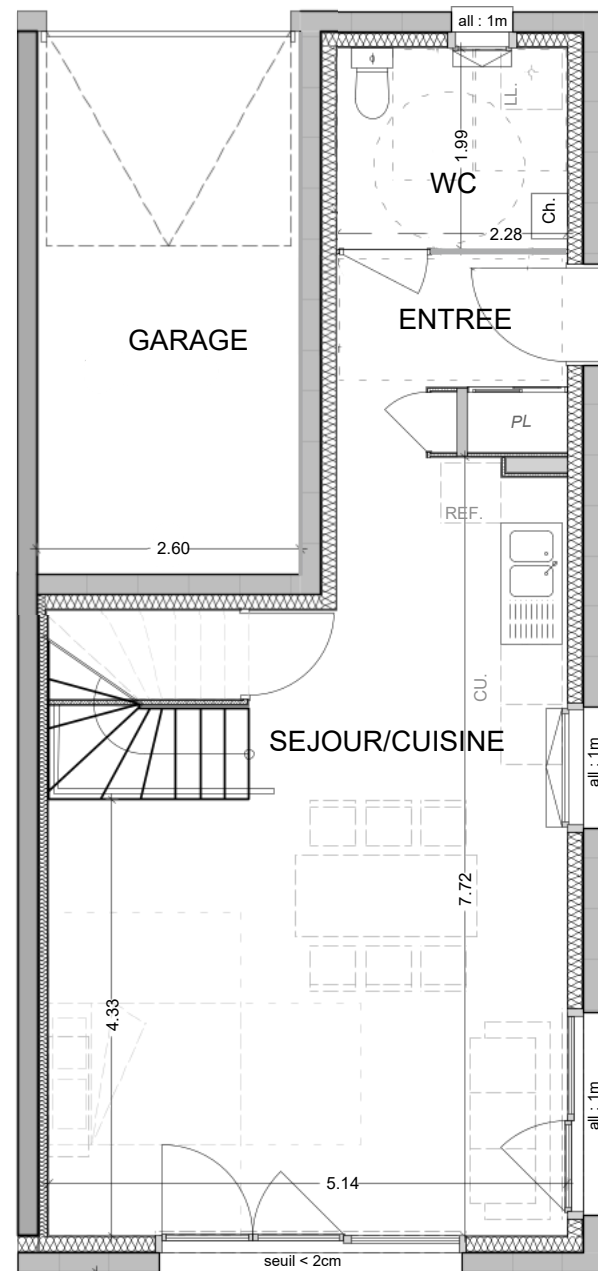

Niveau RDC

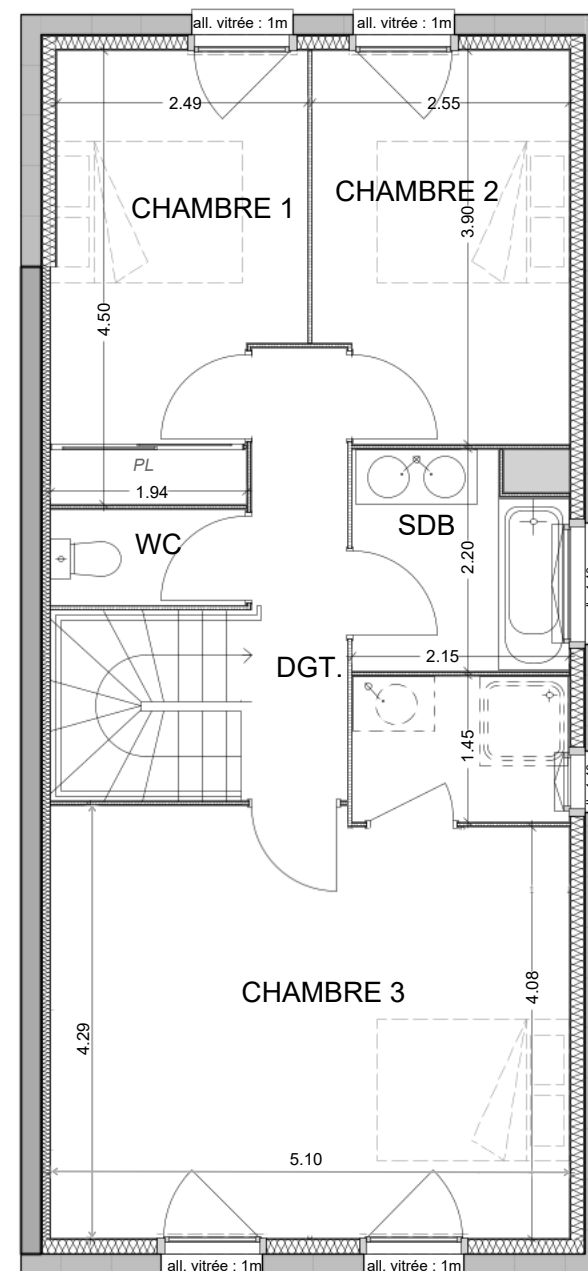

Niveau R+1

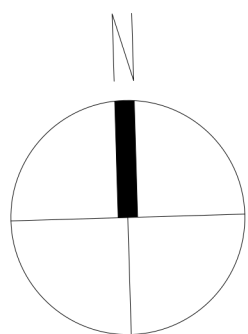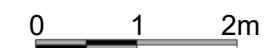

Nota : Des modifications pourront être apportées au plan suivant les nécessités techniques et administratives rencontrées lors de la réalisation. Les surfaces indiquées et les côtes sont approximatives. Les dimensions libres, les équipements, la position des baies, les seuils, les allèges, les retombées, les soffites et les faux-plafonds, les plantations ... peuvent évoluer; ils sont représentés à titre indicatif et ne sont pas contractuels.

Format :A3

Date d'édition : 06/04/2026

Indice : B





PLAN DE REPERAGE, Bâtiment - ech. 1/1000

N°	TYPE	NIVEAU
M.08	T4	RDC-R+1



Surfaces

SURFACE MAISON TOTALE	96,68
GARAGE	13,91
SURFACE EXTERIEURE	108,44
SURFACE LOT	180,94

Nota : la surface des placards est incluse dans celle des pièces attenantes

LÉGENDE

(F) : Fenêtre	LV. : Empl. lave-vaisselle
(F _{fixe}) : Fenêtre fixe	LL. : Empl. lave-linge
(BV) : Baie vitrée	CU. : Empl. cuisinière & four
(FA) : Fenêtre allège vitrée	REF. : Empl. réfrigérateur
VR : Volet roulant électrique	Ch. : Chaudière individuelle
C.D. : Cloison démontable	— : Sèche-serviettes
PL : Placard	ETEL : Tableau électrique
--- : Mobilier non fourni	▨ : Faux-plafond ou soffite

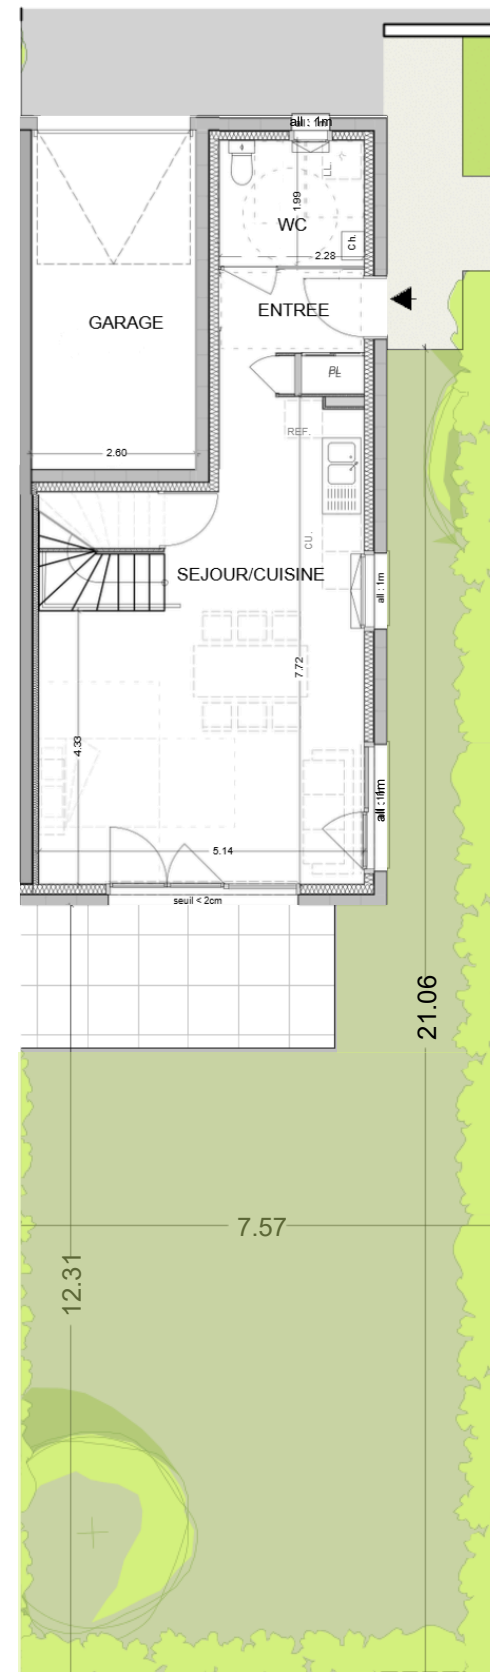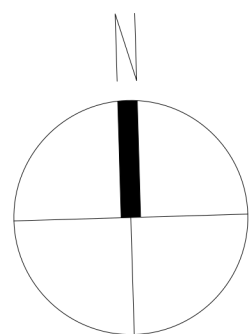

Niveau RDC + Jardin



Nota : Des modifications pourront être apportées au plan suivant les nécessités techniques et administratives rencontrées lors de la réalisation. Les surfaces indiquées et les côtes sont approximatives. Les dimensions libres, les équipements, la position des baies, les seuils, les allèges, les retombées, les soffites et les faux-plafonds, les plantations ... peuvent évoluer; ils sont représentés à titre indicatif et ne sont pas contractuels.

Format :A3

Date d'édition : 06/04/2026

Indice : B

