


**Villa CAPUCINE**  
 9 logements  
 Montée de la Creuse  
 38560 JARRIE

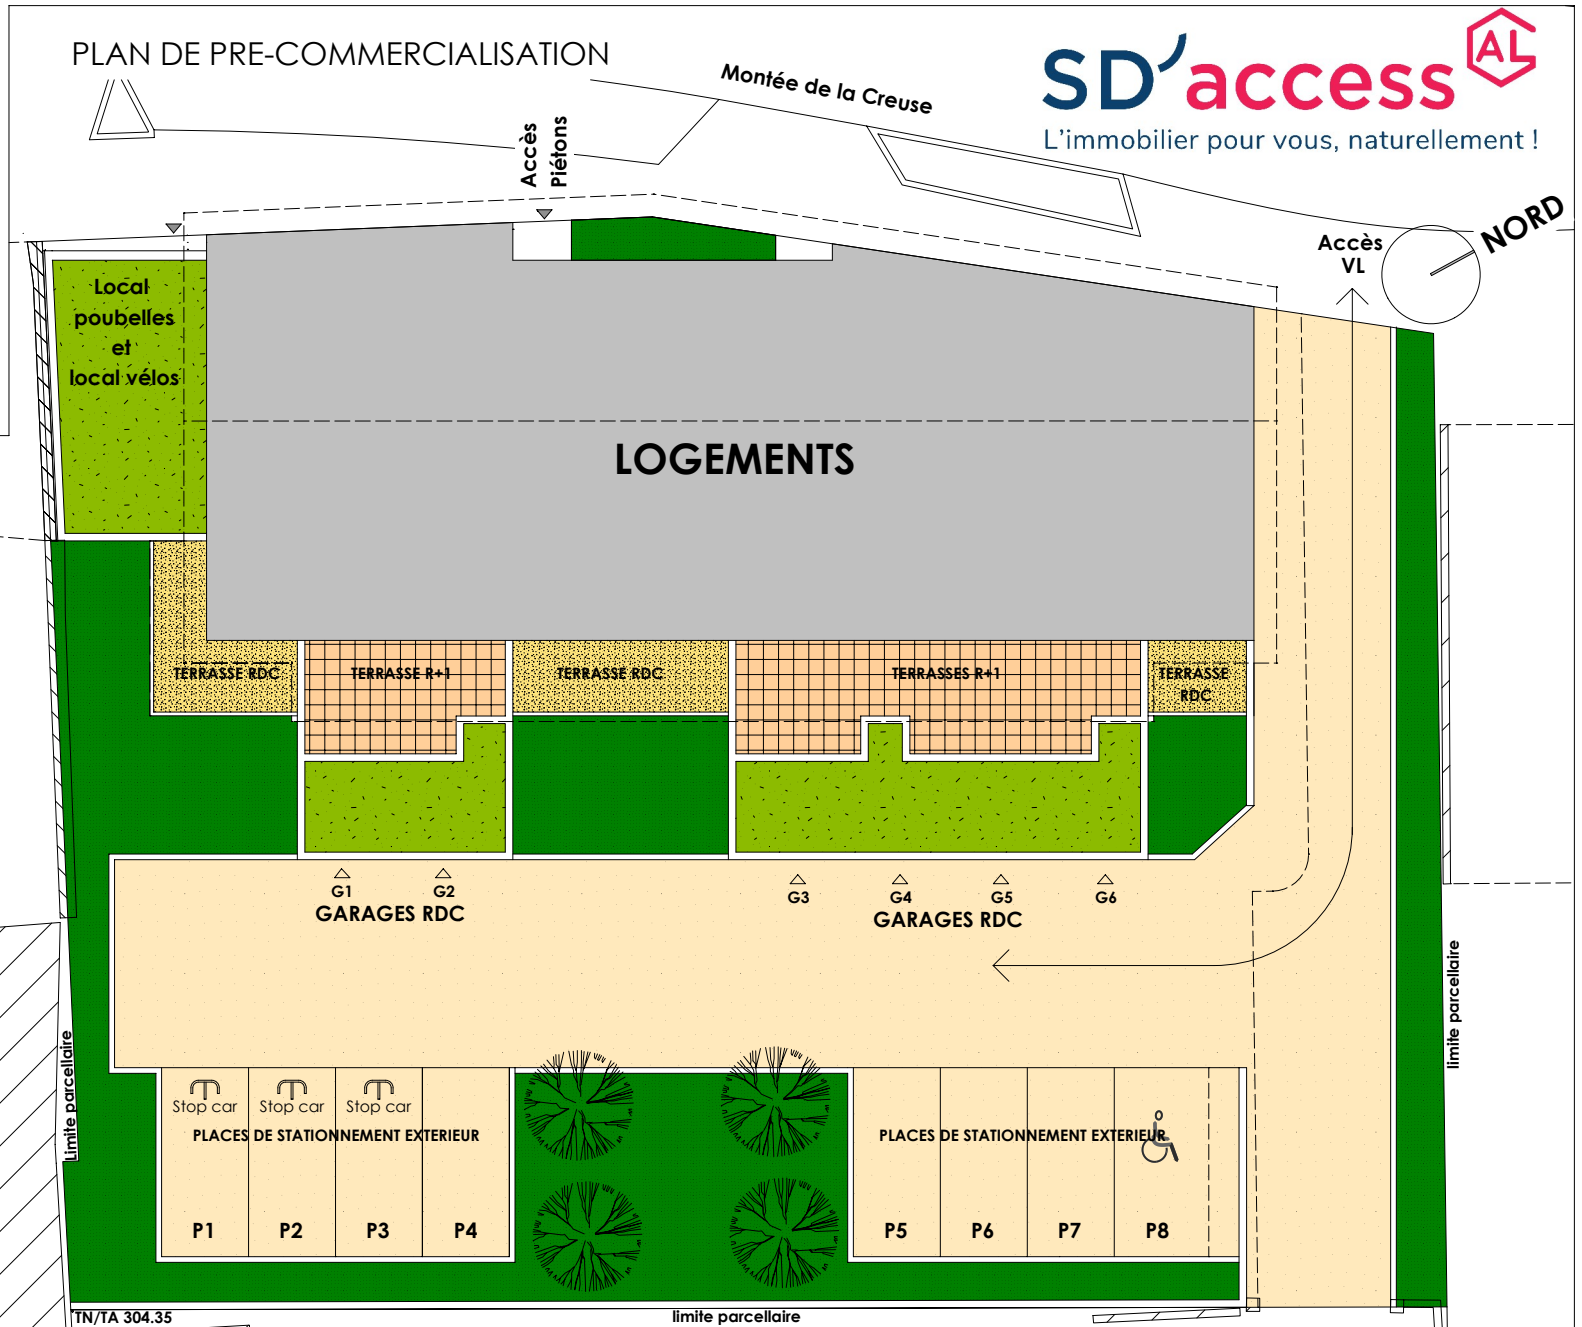

PLAN DE PRE-COMMERCIALISATION

**SD'access**   
 L'immobilier pour vous, naturellement !



Plan de vente du :

Indice :

Nota : la configuration précise et le mesurage des lots seront établis ultérieurement. Des modifications sont susceptibles d'être apportées à ce plan en fonction des nécessités techniques de la réalisation tant en ce qui concerne les dimensions libres que les équipements.  
 Les surfaces indiquées et les côtes sont approximatives et peuvent varier de plus ou moins 5%.  
 Les retombées, poutres, soffites, faux-plafonds, canalisations, radiateurs ne sont pas systématiquement représentés.  
 Les indications d'équipements et de plantations ne sont pas contractuelles.