
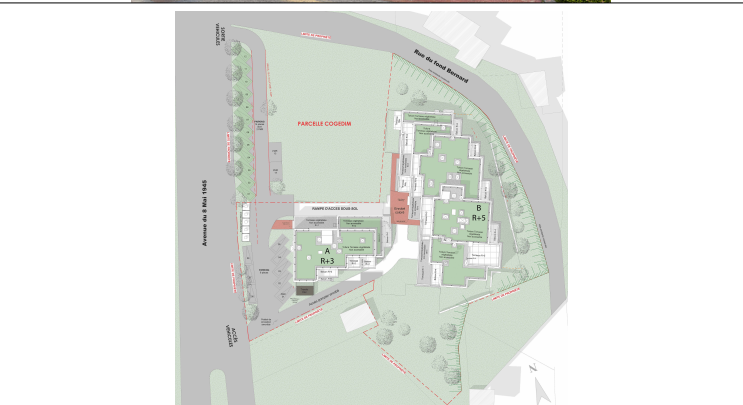



## PLAN DE VENTE

**RESIDENCE LES TERRASSES DE L'IZON**  
Avenue du 8 Mai 1945, 38 500 VOIRON

LES  
TERRASSES  
DE'  
L'IZON

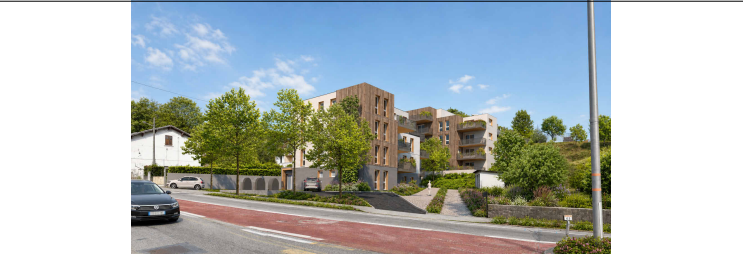

Niveau : R+1

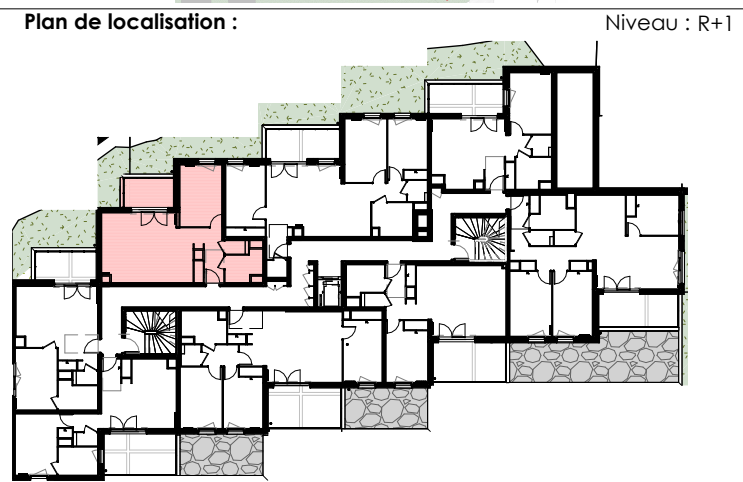


|            |            |           |             |
|------------|------------|-----------|-------------|
| Bâtiment : | Etage :    | Type :    | Numéro :    |
| <b>B</b>   | <b>R+1</b> | <b>T2</b> | <b>B105</b> |

| SURFACE HABITABLE - B105  |          |
|---------------------------|----------|
| Entrée                    | 6,45 m²  |
| Séjour+Cuisine            | 26,94 m² |
| Chambre                   | 11,66 m² |
| Sdb                       | 4,52 m²  |
| WC                        | 1,44 m²  |
| Total surface habitable : | 51,01 m² |
| SURFACE EXTERIEURE - B105 |          |
| Terrasse                  | 6,66 m²  |

|           |            |
|-----------|------------|
| Echelle : | Date :     |
| 1/50      | 13/05/2026 |

|                                                                                           |                                |
|-------------------------------------------------------------------------------------------|--------------------------------|
| Maître d'ouvrage :<br><br>SDH<br>34 Av. de Grugliasco, 38130 Échirolles<br>04 76 68 39 39 | <br>L'accension à votre mesure |
|-------------------------------------------------------------------------------------------|--------------------------------|

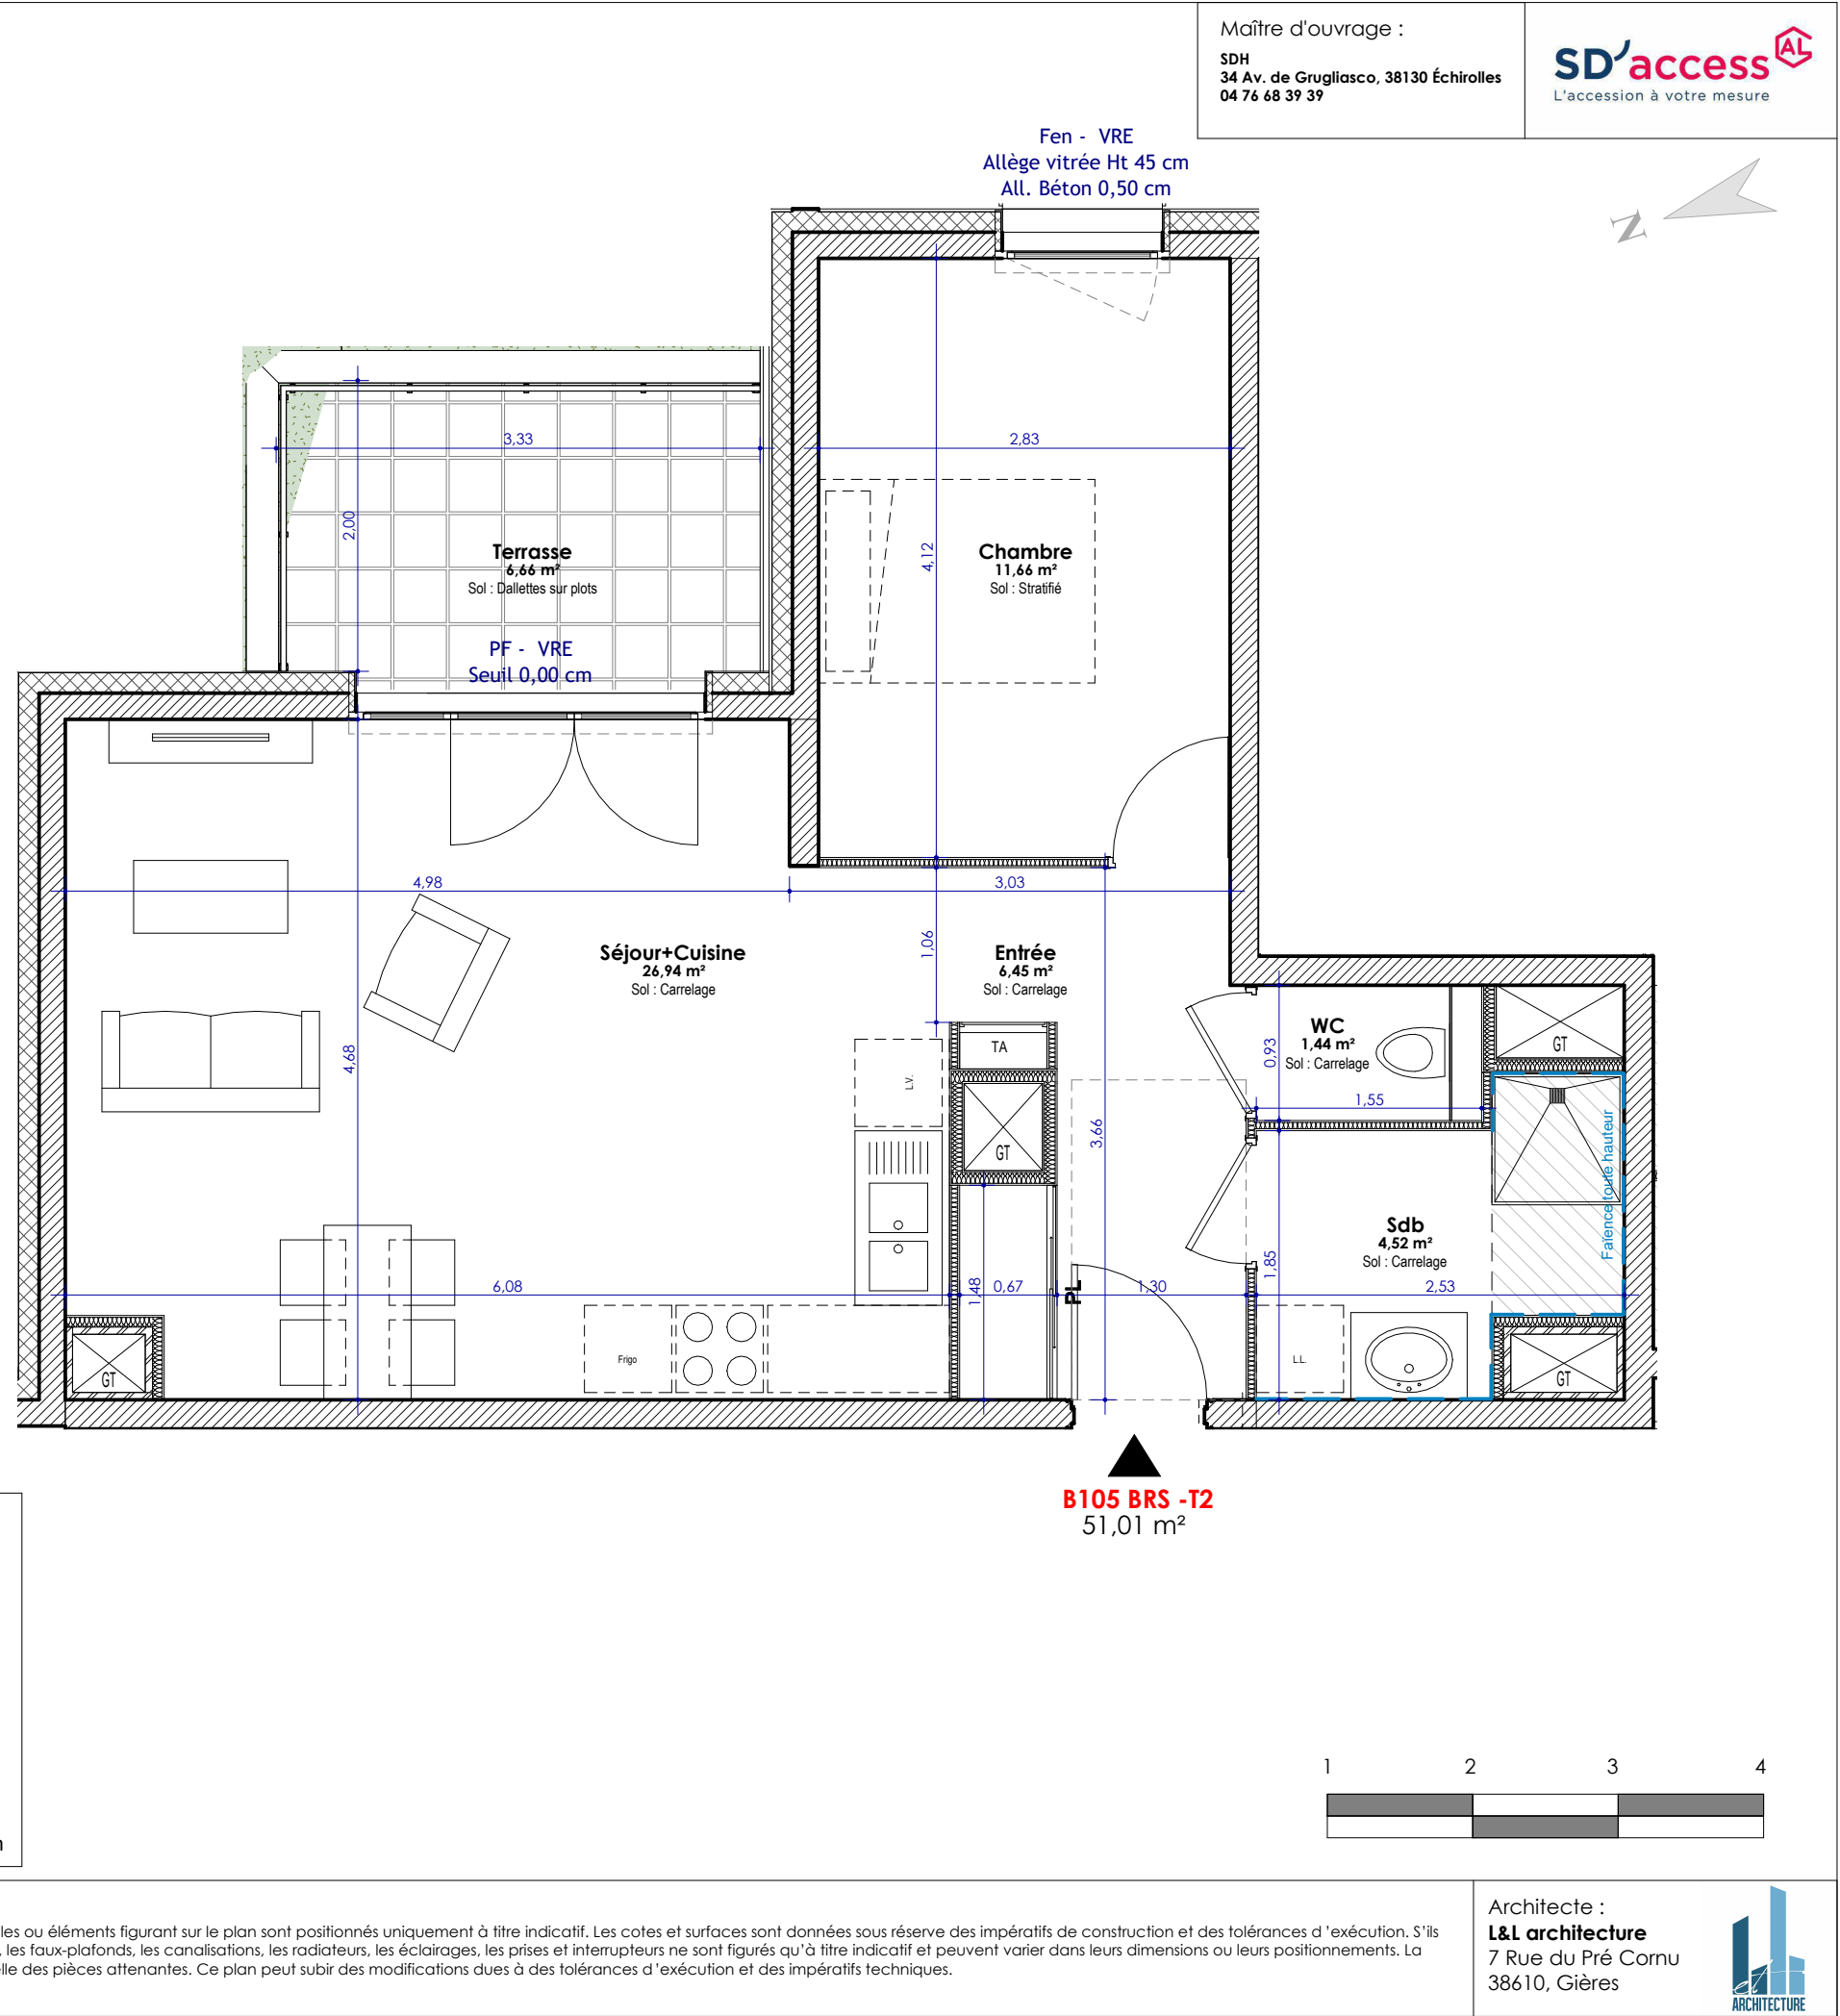

Légende :

Fen : Fenêtre  
LL : Lave-linge  
Frigo : Réfrigérateur  
LV : Lave-vaisselle  
TA : Tableau d'abonnés  
PF : Porte-Fenêtre  
VRE : Volet roulant électrique  
VRM : Volet roulant manuel  
GT : Gaine technique  
PL : Placard

 : Faux Plafonds  
 : Cloison placopan 5 cm  
 : Cloison Placostil 7cm/10cm



Architecte :  
**L&L architecture**  
7 Rue du Pré Cornu  
38610, Gières