


PLAN DE VENTE

RESIDENCE LES TERRASSES DE L'IZON

Avenue du 8 Mai 1945, 38 500 VOIRON


LES TERRASSES DE L'IZON

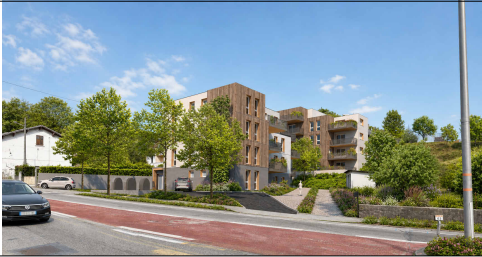



Plan de localisation :

Niveau : R+2

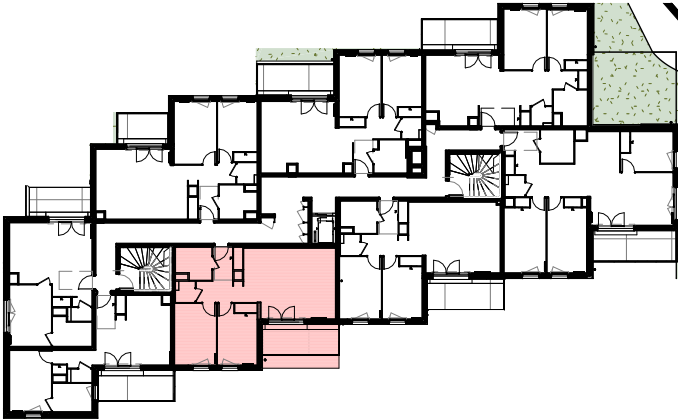

Bâtiment :

Etage :

Type :

Numéro :

B

R+2

T3

B202

SURFACE HABITABLE - B202

Entrée	8,14 m²
Séjour+Cuisine	27,43 m²
Chambre 1	11,48 m²
Chambre 2 + PL	10,82 m²
SdB	4,85 m²
WC	1,82 m²
Total surface habitable :	64,53 m²

SURFACE EXTERIEURE - B202

Balcon	10,11 m²
--------	----------

Echelle :

Date :

1/50

13/05/2026

Légende :

- Fen : Fenêtre
- LL : Lave-linge
- Frigo : Réfrigérateur
- LV : Lave-vaisselle
- TA : Tableau d'abonnés
- PF : Porte-Fenêtre
- VRE : Volet roulant électrique
- VRM : Volet roulant manuel
- GT : Gaine technique
- PL : Placard
- : Faux Plafonds
- : Cloison placopan 5 cm
- : Cloison Placostil 7cm/10cm

NOTA: Les emplacements des divers meubles ou éléments figurant sur le plan sont positionnés uniquement à titre indicatif. Les cotes et surfaces sont données sous réserve des impératifs de construction et des tolérances d'exécution. S'ils sont représentés, les retombées, les soffites, les canalisations, les radiateurs, les éclairages, les prises et interrupteurs ne sont figurés qu'à titre indicatif et peuvent varier dans leurs dimensions ou leurs positionnements. La surface des placards est comprise dans celle des pièces attenantes. Ce plan peut subir des modifications dues à des tolérances d'exécution et des impératifs techniques.


Maitre d'ouvrage :
SDH
34 Av. de Grugliasco, 38130 Échirolles
04 76 68 39 39

SD'access

L'immobilier pour vous, naturellement !

B202 BRS -T3

64,53 m²

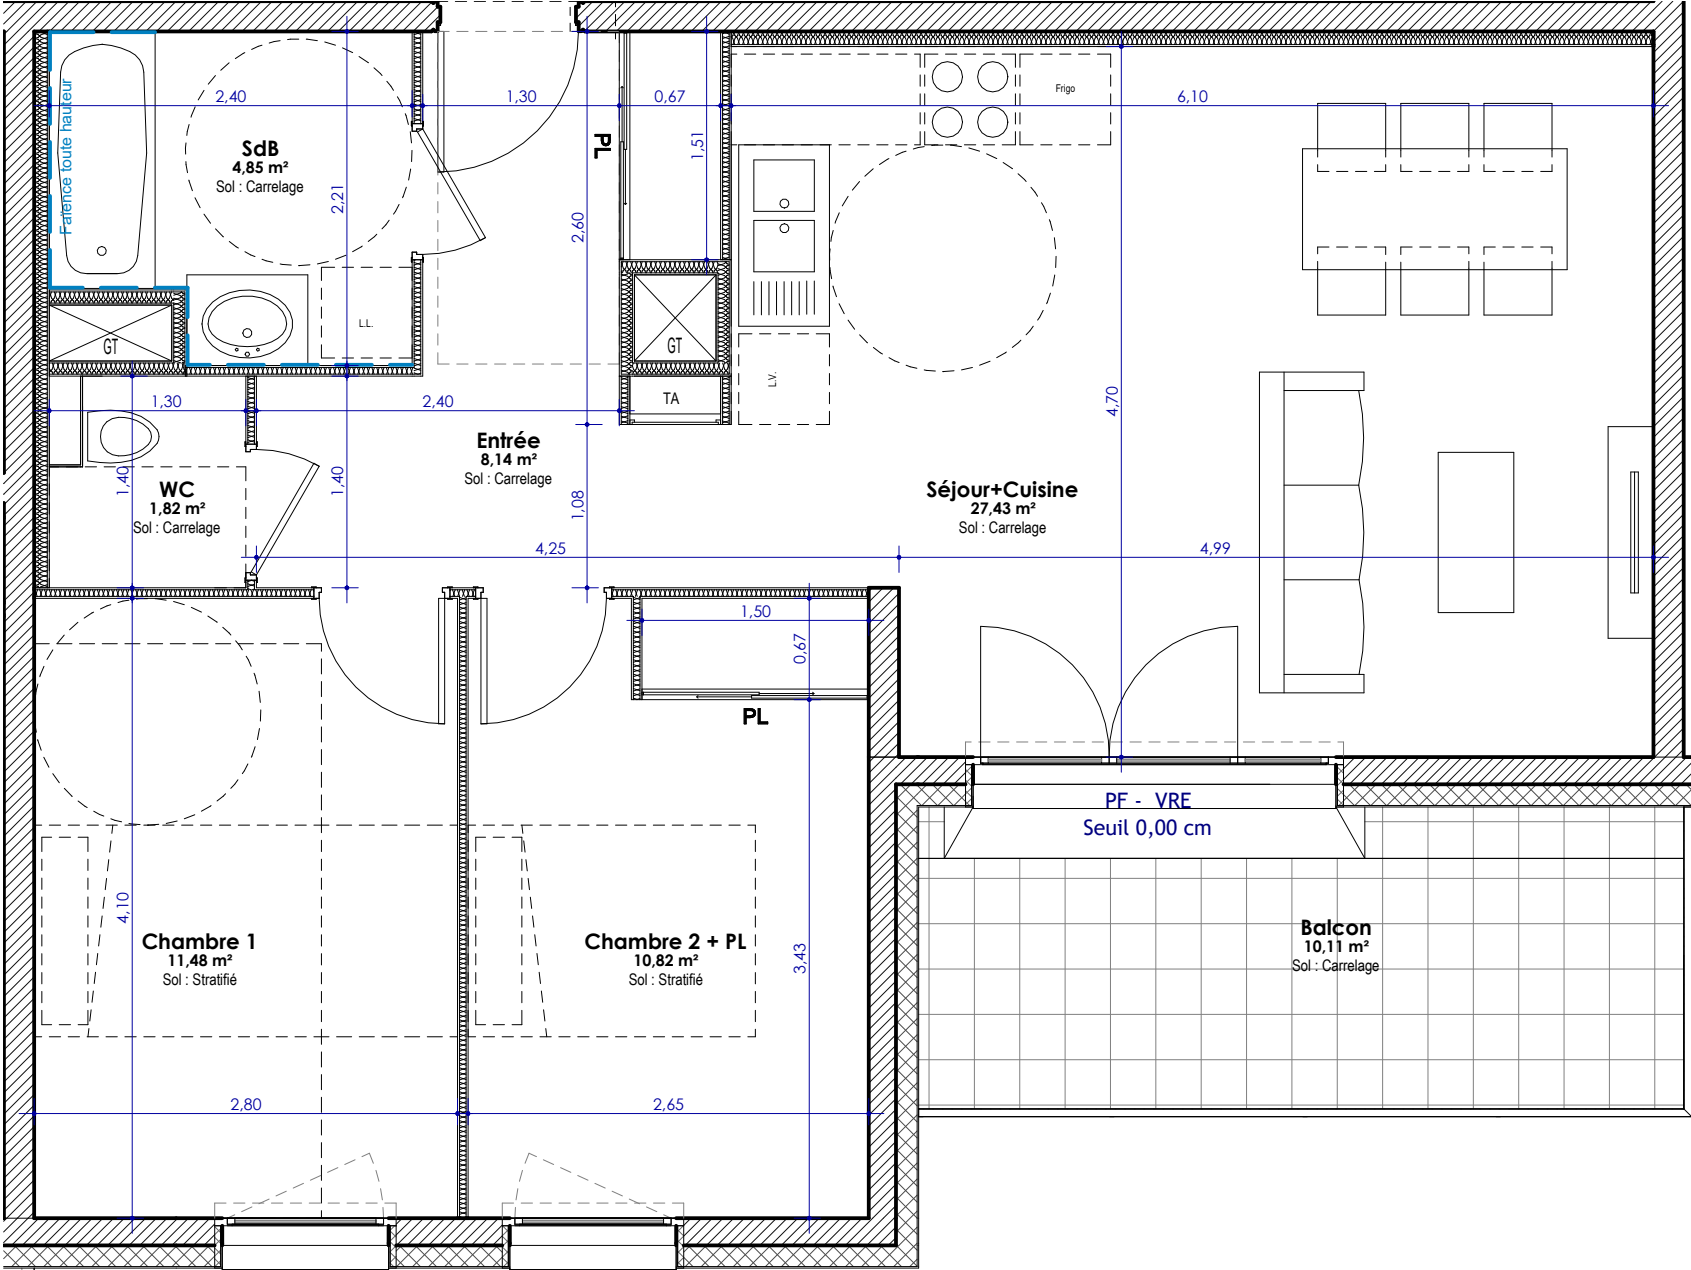


Fen - VRE
Allège vitrée Ht 45 cm
All. Béton 0,50 cm

Fen - VRE
Allège vitrée Ht 45 cm
All. Béton 0,50 cm

PF - VRE
Seuil 0,00 cm

1234

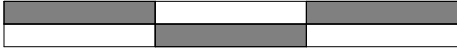

Architecte :
L&L architecture
7 Rue du Pré Cornu
38610, Gières

