



PLAN DE VENTE

RESIDENCE LES TERRASSES DE L'IZON

Avenue du 8 Mai 1945, 38 500 VOIRON

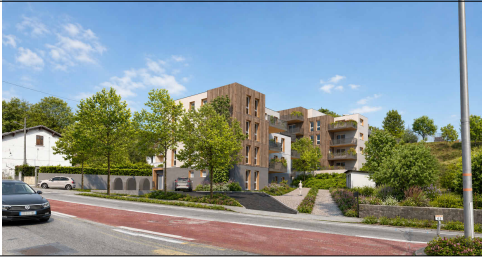

Plan de localisation : Niveau : R+3

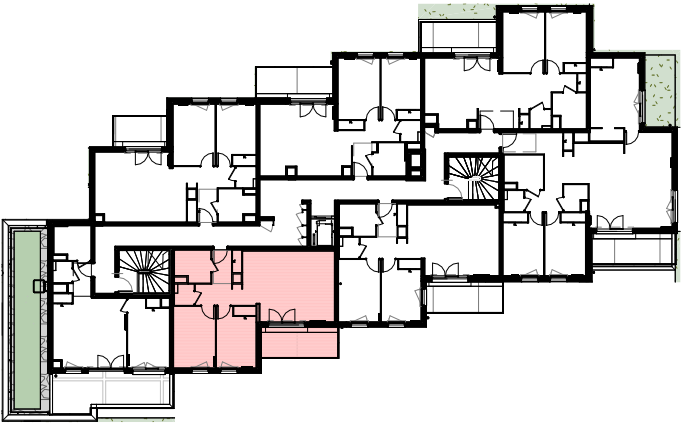

Bâtiment :	Etage :	Type :	Numéro :
B	R+3	T3	B302

SURFACE HABITABLE - B302	
Entrée	8,14 m²
Séjour+Cuisine	27,43 m²
Chambre 1	11,48 m²
Chambre 2 + PL	10,82 m²
SdB	4,85 m²
WC	1,82 m²
Total surface habitable :	64,53 m²
SURFACE EXTERIEURE - B302	
Balcon	10,12 m²




Echelle : 1/50
Date : 13/05/2026

- Légende :**
- Fen : Fenêtre
 - LL : Lave-linge
 - Frigo : Réfrigérateur
 - LV : Lave-vaisselle
 - TA : Tableau d'abonnés
 - PF : Porte-Fenêtre
 - VRE : Volet roulant électrique
 - VRM : Volet roulant manuel
 - GT : Gaine technique
 - PL : Placard
 - [Hatched Box] : Faux Plafonds
 - [Solid Black Box] : Cloison placopan 5 cm
 - [Dotted Box] : Cloison Placostil 7cm/10cm

NOTA: Les emplacements des divers meubles ou éléments figurant sur le plan sont positionnés uniquement à titre indicatif. Les cotes et surfaces sont données sous réserve des impératifs de construction et des tolérances d'exécution. S'ils sont représentés, les retombées, les soffites, les faux-plafonds, les canalisations, les radiateurs, les éclairages, les prises et interrupteurs ne sont figurés qu'à titre indicatif et peuvent varier dans leurs dimensions ou leurs positionnements. La surface des placards est comprise dans celle des pièces attenantes. Ce plan peut subir des modifications dues à des tolérances d'exécution et des impératifs techniques.

Maître d'ouvrage :
SDH
34 Av. de Grugliasco, 38130 Échirolles
04 76 68 39 39

SD'access
L'immobilier pour vous, naturellement !

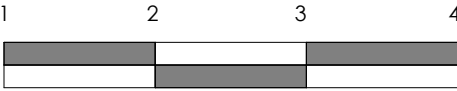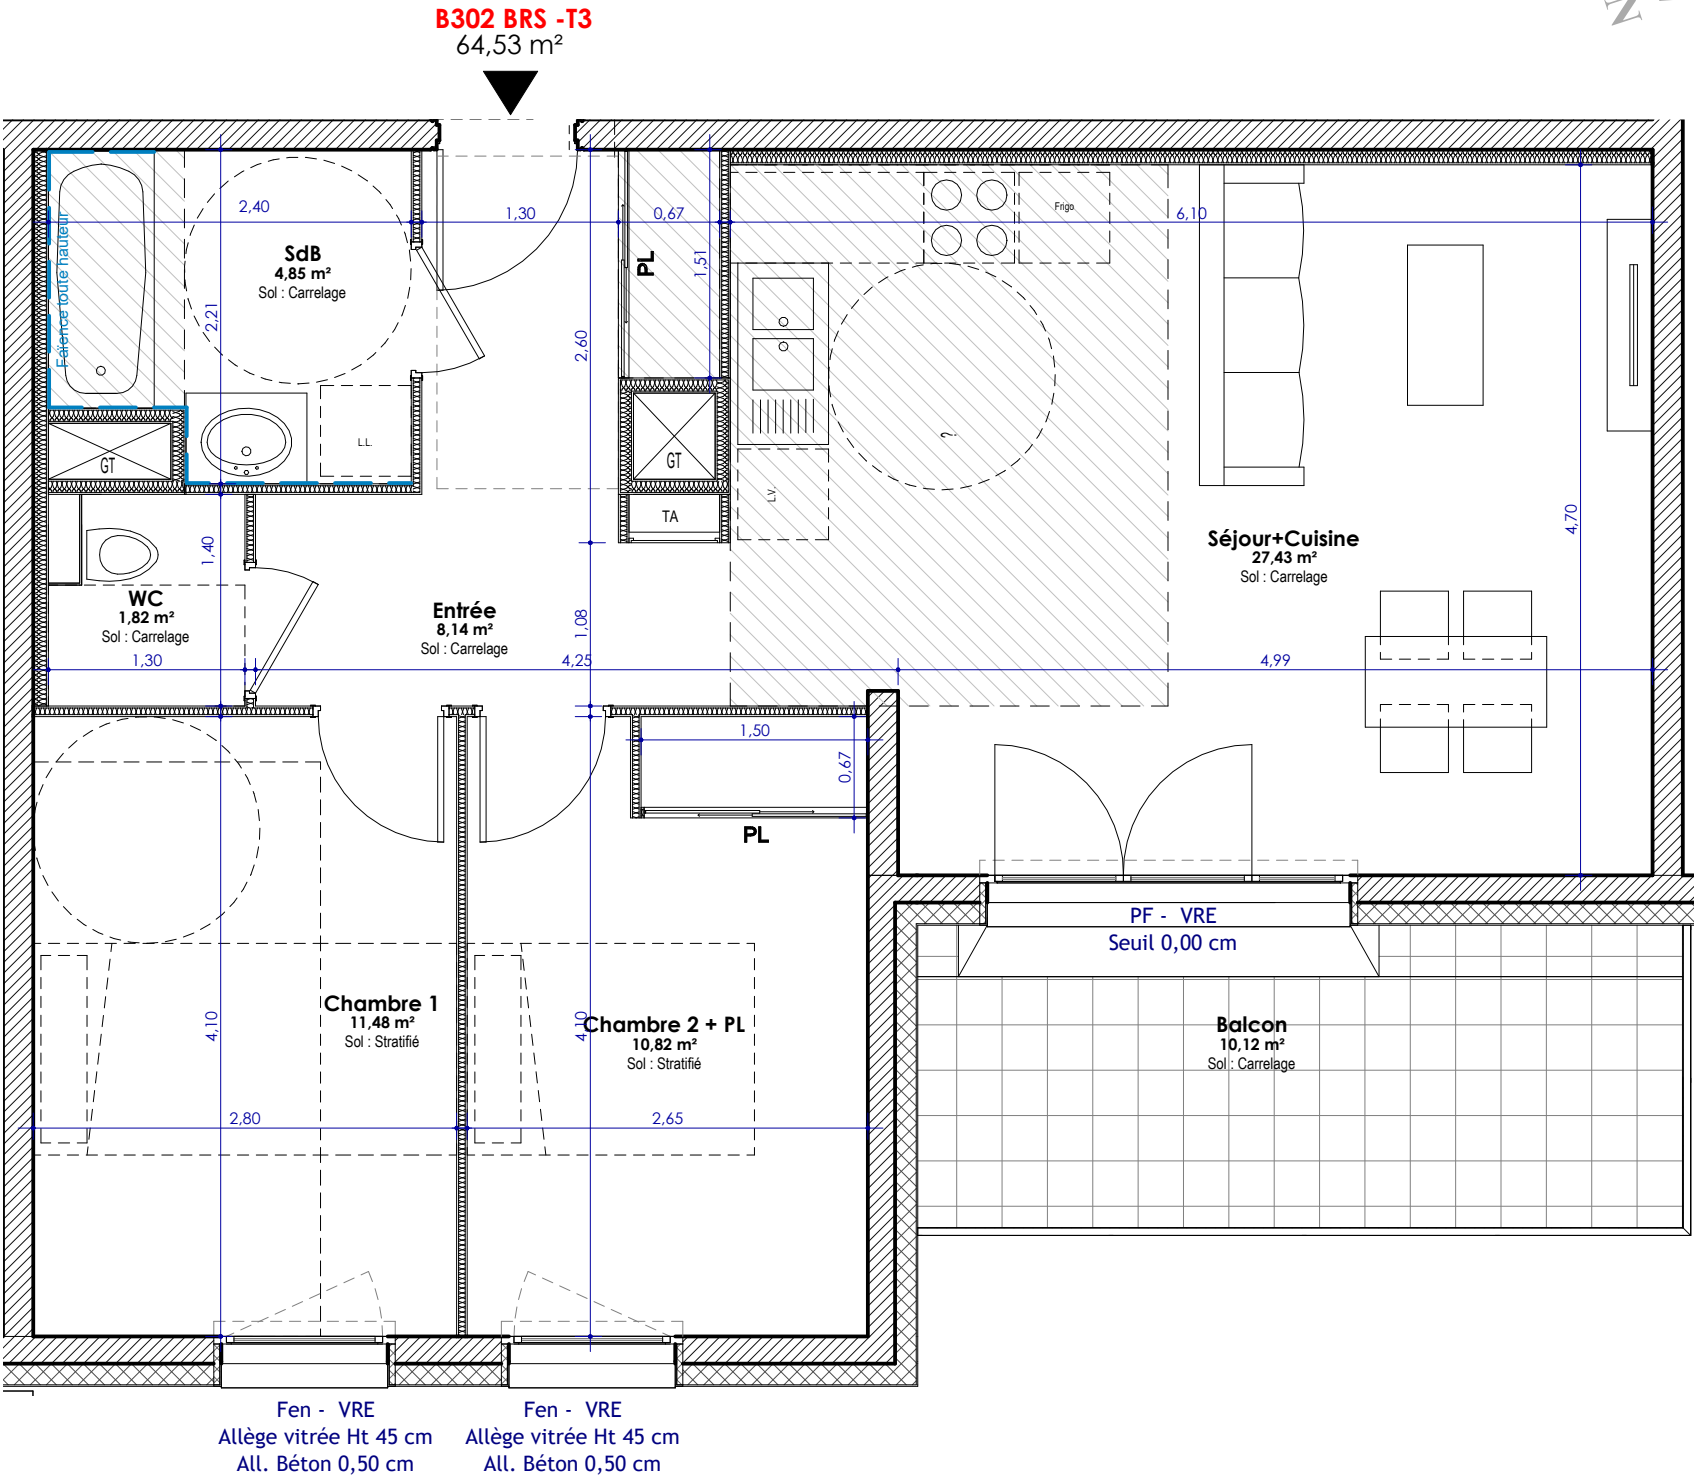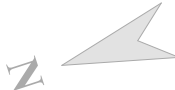

Architecte :
L&L architecture
7 Rue du Pré Cornu
38610, Gières

