


PLAN DE VENTE

RESIDENCE LES TERRASSES DE L'IZON

Avenue du 8 Mai 1945, 38 500 VOIRON


LES TERRASSES DE L'IZON

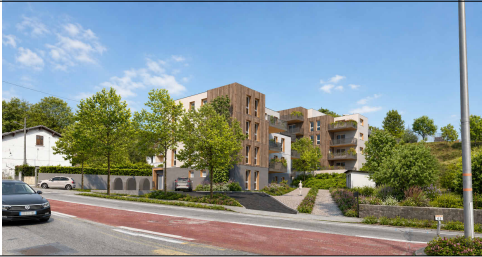



Plan de localisation :

Niveau : R+3

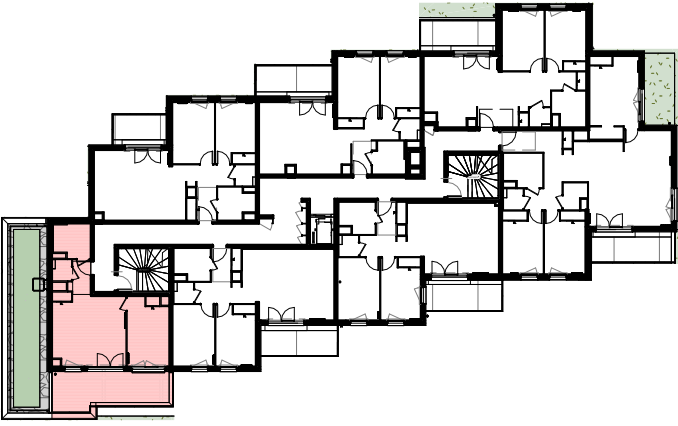

Bâtiment :
Etage :
Type :
Numéro :

B
R+3
T2
B303

SURFACE HABITABLE - B303

Entrée	2,57 m²
Séjour+Cuisine	23,05 m²
Chambre + PL	12,48 m²
SdB	5,27 m²
WC	1,82 m²
Total surface habitable :	45,19 m²

SURFACE EXTERIEURE - B303

Terrasse	17,84 m²
----------	----------

Echelle :

1/50

Date :

13/05/2026

Légende :

Fen : Fenêtre

LL : Lave-linge

Frigo : Réfrigérateur

LV : Lave-vaisselle

TA : Tableau d'abonnés

PF : Porte-Fenêtre

VRE : Volet roulant électrique

VRM : Volet roulant manuel

GT : Gaine technique

PL : Placard

: Faux Plafonds

: Cloison placopan 5 cm


: Cloison Placostil 7cm/10cm


NOTA: Les emplacements des divers meubles ou éléments figurant sur le plan sont positionnés uniquement à titre indicatif. Les cotes et surfaces sont données sous réserve des impératifs de construction et des tolérances d'exécution. S'ils sont représentés, les retombées, les soffites, les faux-plafonds, les canalisations, les radiateurs, les éclairages, les prises et interrupteurs ne sont figurés qu'à titre indicatif et peuvent varier dans leurs dimensions ou leurs positionnements. La surface des placards est comprise dans celle des pièces attenantes. Ce plan peut subir des modifications dues à des tolérances d'exécution et des impératifs techniques.

Maitre d'ouvrage :
SDH
34 Av. de Grugliasco, 38130 Échirolles
04 76 68 39 39

SD'access

L'immobilier pour vous, naturellement !

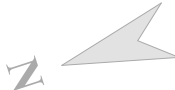

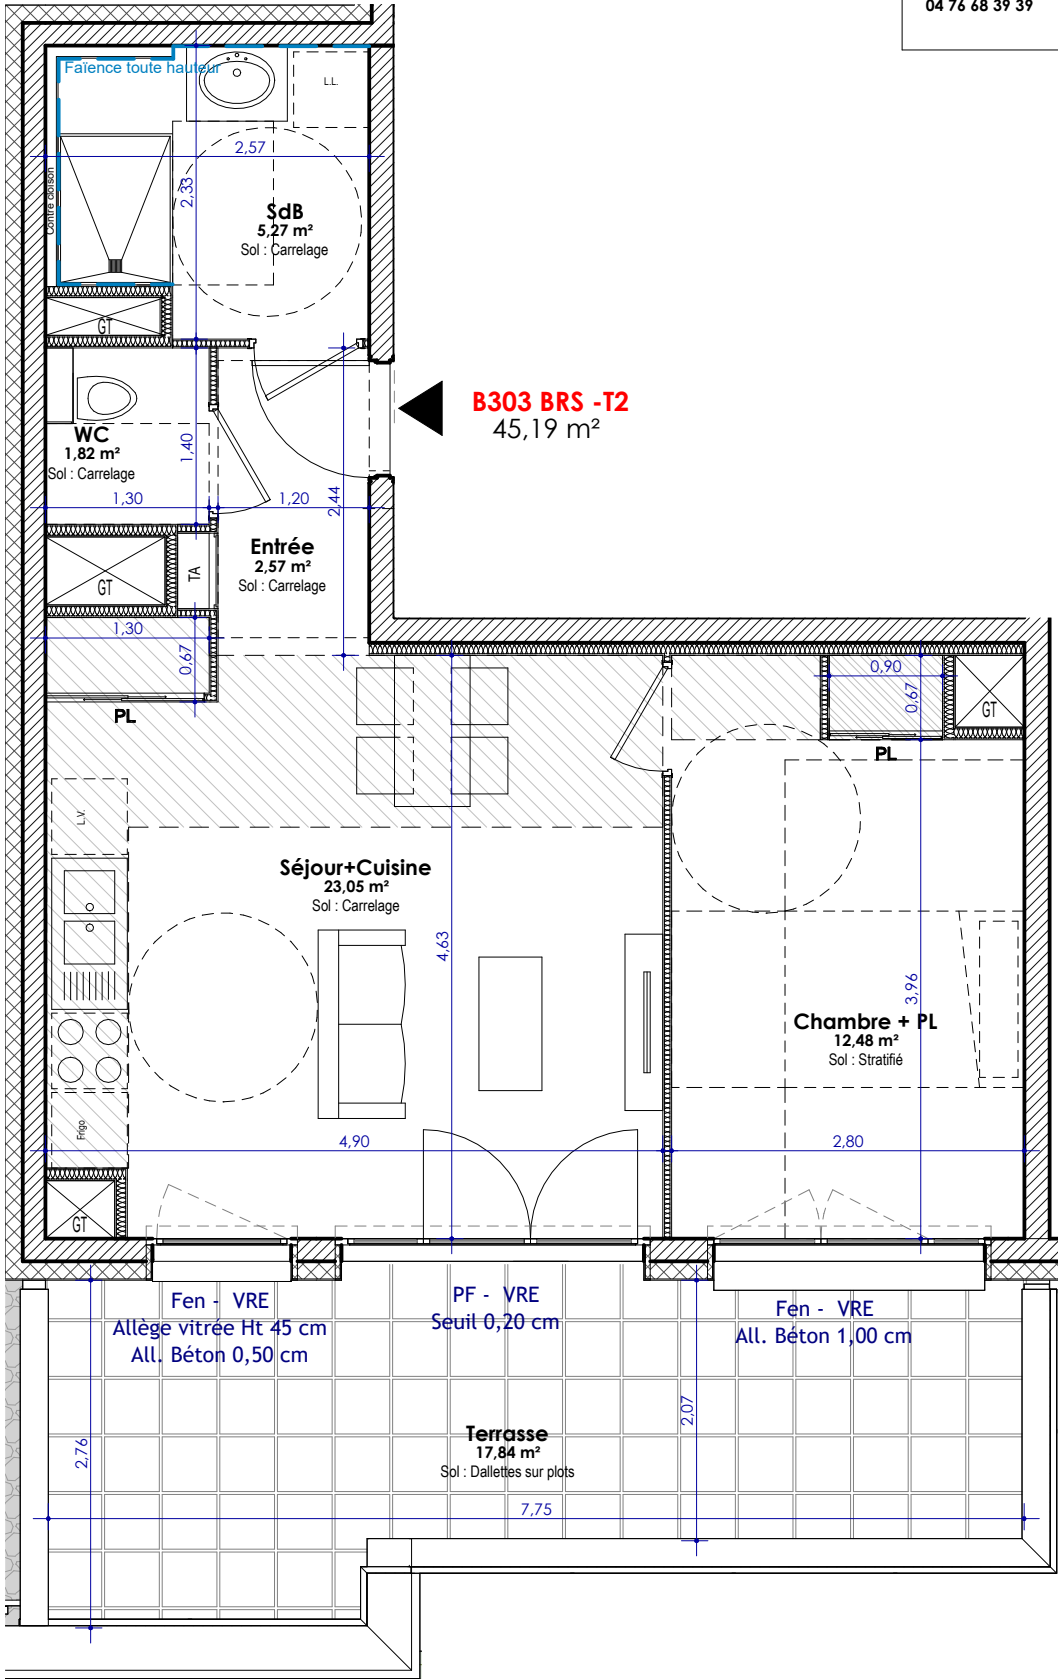

12

1

2

3

4

Architecte :
L&L architecture
7 Rue du Pré Cornu
38610, Gières

