
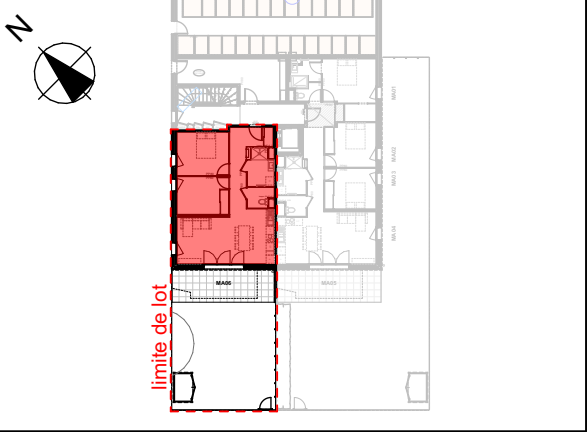


Les Reflets du Néron
rue des mails
38120 Saint-Egrève

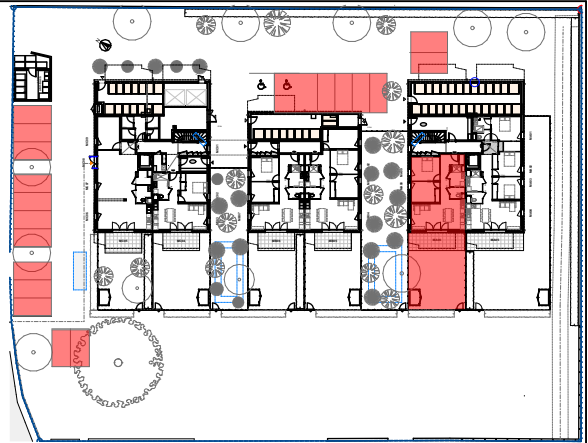

N°	Type	Niveau
A002	T3	RDC


Surfaces habitables	
Chambre 1	11,98
Chambre 2	10,37
Entrée / dgt	9,86
Sdb	4,90
Séjour / cuisine	26,09
Wc	2,59

TOTAL SURFACE HABITABLE 65,79 m²


Abri de jardin	2,47
Jardin privatif	55,42
Terrasse	17,90

TOTAL SURFACE EXTÉRIEURE 75,79 m²

PLAN DE PRÉ-COMMERCIALISATION

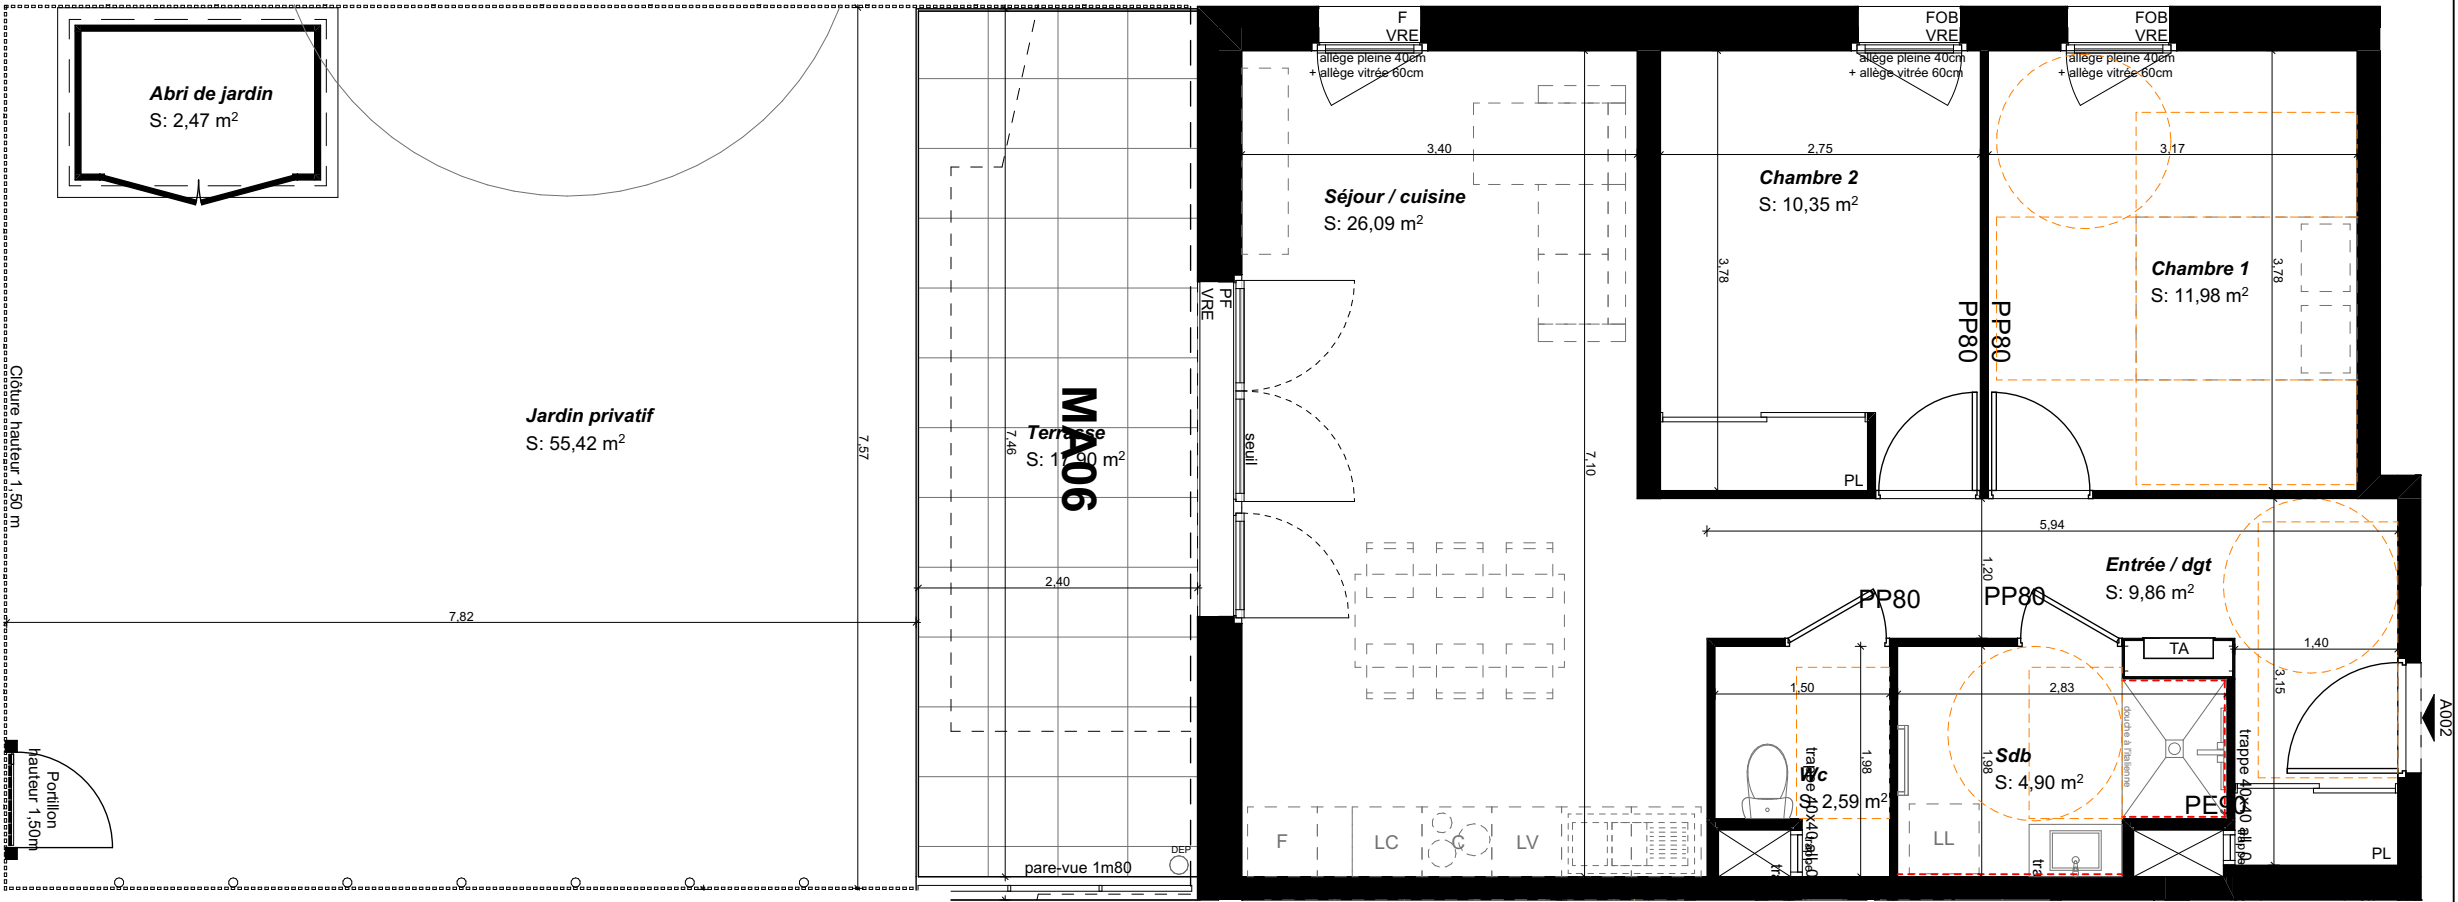

- LÉGENDE
- Seuil = 0 à 2 cm
 - PL = placard
 - TA = tableau d'abonné
 - LL = lave linge
 - LV = lave vaisselle
 - F = frigo
 - C = bloc cuisson
 - LC = linéaire complémentaire
 - Ss = radiateur sèche-serviette
 - F = fenêtre
 - FOB = fenêtre oscillo battante
 - PF = porte-fenêtre
 - VRE = volet roulant électrique
 - BSO = brise soleil orientable
 - DEP = descente d'eaux pluviales
 - [Symbol] = radiateur sèche-serviette
 - [Symbol] = zone de faux plafond
 - [Symbol] = zone faïencée toute hauteur
 - [Symbol] = zone faïencée 60cm de hauteur
 - [Symbol] = gaine technique

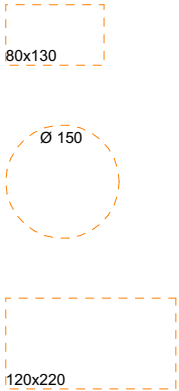

Nota : La configuration précise et le mesurage des lots seront établis ultérieurement. Des modifications sont susceptibles d'être apportées à ce plan en fonction des nécessités techniques de la réalisation tant en ce qui concerne les dimensions libres des équipements. Les surfaces et côtes sont approximatives et peuvent varier de plus ou moins 5%. Les retombées, poutres, soffites, faux plafonds, canalisations, radiateurs ne sont pas systématiquement représentés. Les indications d'équipements et d'implantation ne sont pas contractuelles.