

Les Reflets du Néron
rue des mails
38120 Saint-Egrève



N°	Type	Niveau
A102	T2	R+1

Surfaces habitables	
Chambre 1	12,86
Entrée	5,66
Sdb	5,90
Séjour / cuisine	25,82

TOTAL SURFACE HABITABLE	50,24 m²
Balcon	10,22
Cellier	1,50

TOTAL SURFACE EXTÉRIEURE 11,72 m²



PLAN DE PRÉ-COMMERCIALISATION

- LÉGENDE**
Seuil = 0 à 2 cm
PL = placard
TA = tableau d'abonné
LL = lave linge
LV = lave vaisselle
F = frigo
C = bloc cuisson
LC = linéaire complémentaire
Ss = radiateur sèche-serviette
F = fenêtre
FOB = fenêtre oscillo battante
PF = porte-fenêtre
VRE = volet roulant électrique
BSO = brise soleil orientable
DEP = descente d'eaux pluviales
= radiateur sèche-serviette
= zone de faux plafond
= zone faïencée toute hauteur
= zone faïencée 60cm de hauteur
= gaine technique

80x130

Ø 150

120x220

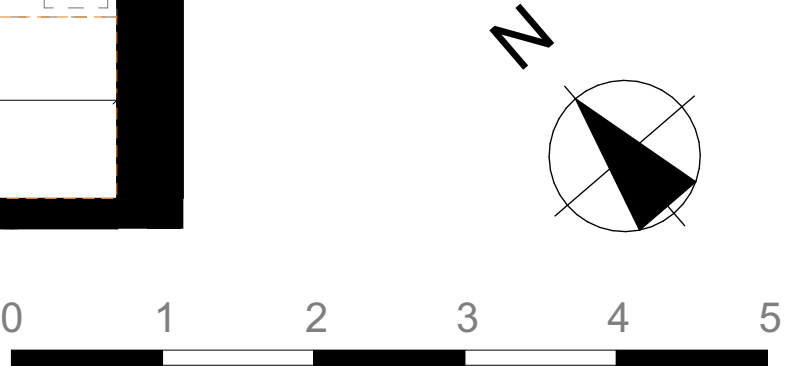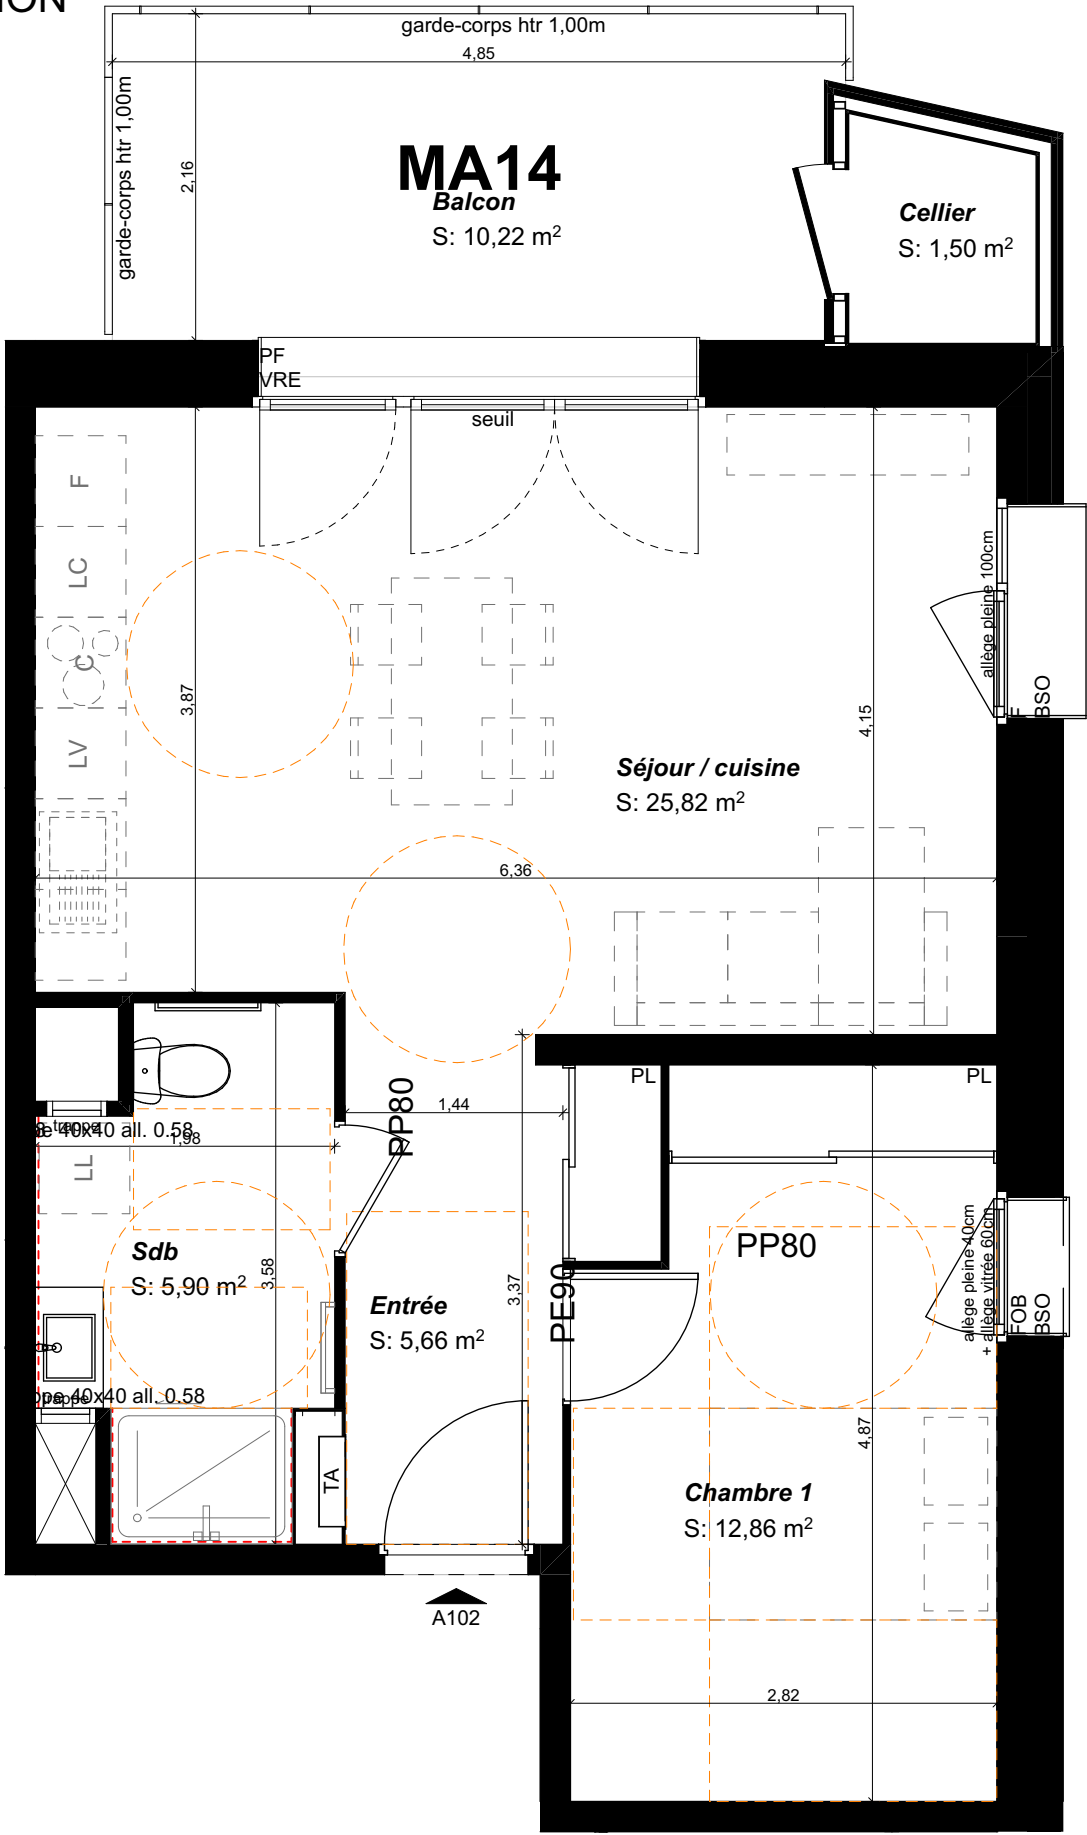

Nota : La configuration précise et le mesurage des lots seront établis ultérieurement. Des modifications sont susceptibles d'être apportées à ce plan en fonction des nécessités techniques de la réalisation tant en ce qui concerne les dimensions libres des équipements. Les surfaces et côtes sont approximatives et peuvent varier de plus ou moins 5%. Les retombées, poutres, soffites, faux plafonds, canalisations, radiateurs ne sont pas systématiquement représentés. Les indications d'équipements et d'implantation ne sont pas contractuelles.