



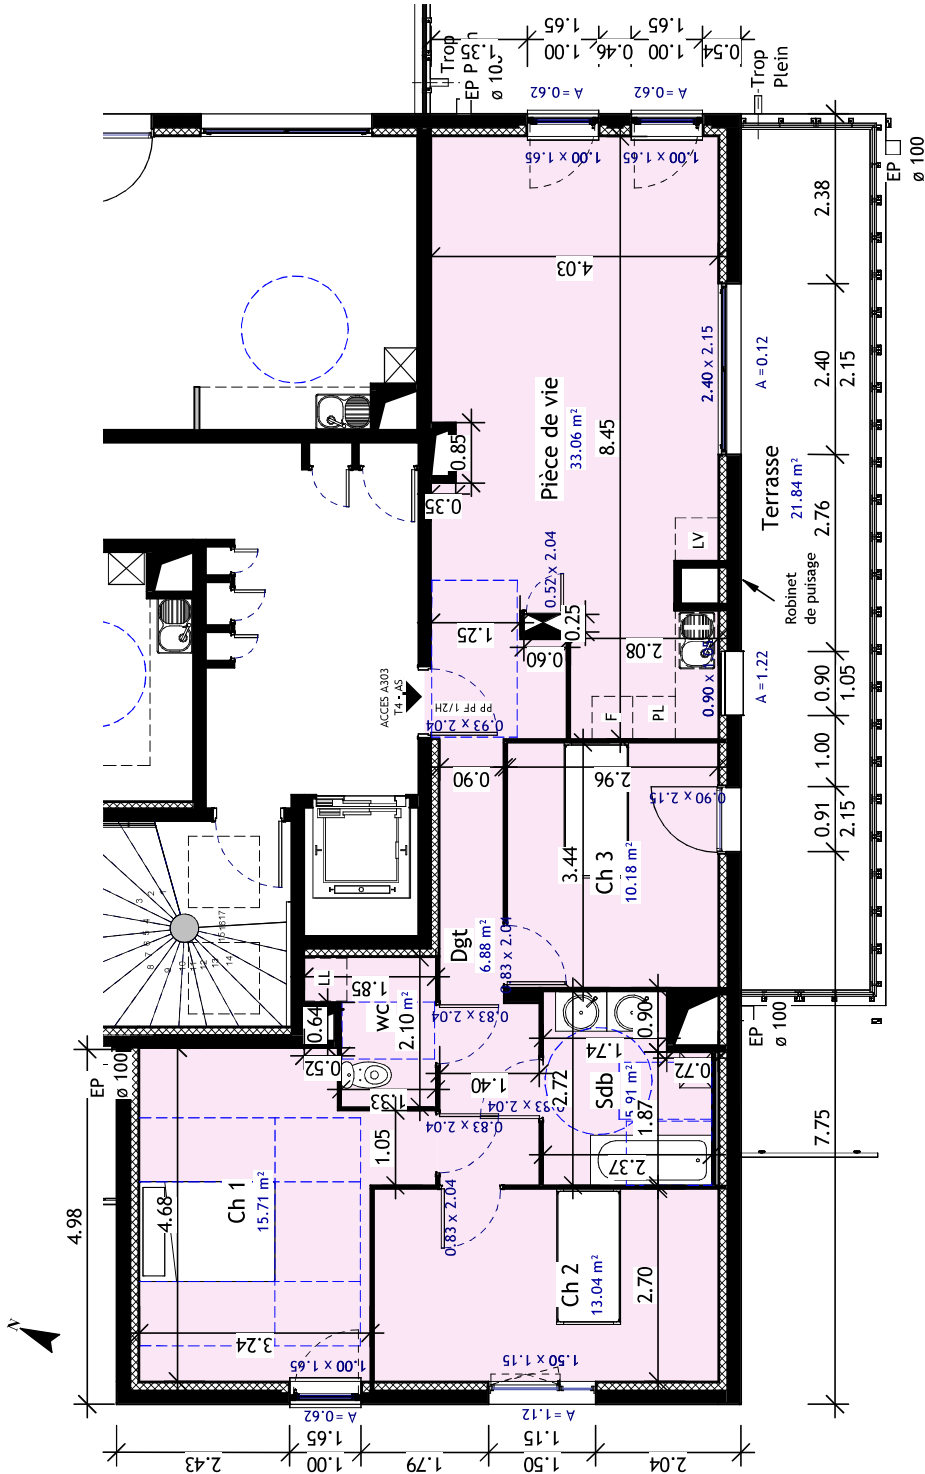

"LE KATTELEYA"

140 route de Lyon - 38300 BOURGOIN-JALLIEU

A 303 - T4		
Nom		Surface
Pièce de vie		33.06 m ²
Ch 3		10.18 m ²
Sdb		5.91 m ²
Ch 2		13.04 m ²
Ch 1		15.71 m ²
wc		3.12 m ²
Dgt		6.88 m ²
TOTAL SHAB		87.90 m ²

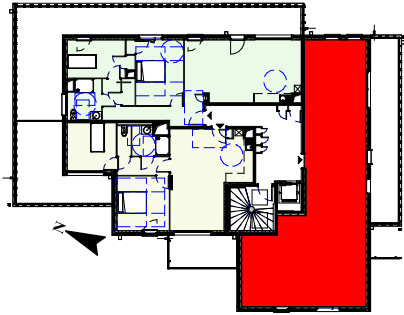

1 PDV A303
Ech : 1 : 75

PLAN NON CONTRACTUEL.
Les dimensions et surfaces peuvent subir des modifications suite à la mise au point des plans d'exécution.
Le mobilier est figuré à titre indicatif. Les retombées, soffites, faux plafonds et radiateurs ne sont pas indiqués.