


- Les jardins du Gleyzin -

12 logements en accession
écoquartier des rives du Breda
rue des Campanules, 38530 PONTCHARRA

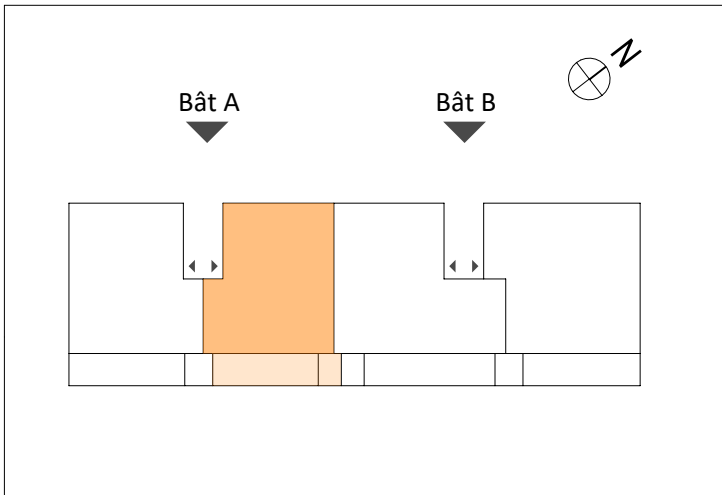

	A002	T3	NIVEAU RDC
Surface habitable	Entrée		6.9
	Séjour / Cuisine		29.9
	Chambre 1		11.0
	Chambre 2		10.4
	SDB		4.3
	WC		1.4
	Dégagement		2.3
TOTAL SURFACE HABITABLE :			66.2 m²
Surface extérieure	Balcon		13.0
	Rangement		2.6
	Jardin		98.0
TOTAL SURFACE EXTÉRIEURE :			115.6 m²


Plan du : 28/08/2026
Indice 0

PLANS DE PRE-COMMERCIALISATION



HSD : 2.50m sauf mention contraire


LL	Lave-linge	PL	Placard
LV	Lave-vaisselle	PF	Porte fenêtre
F	Réfrigérateur	all=30	Hauteur allège fenêtre
	Pompe à chaleur	VR	Volets roulants
			Tableau électrique
			Hauteur sous faux-plafond mini 2.20m

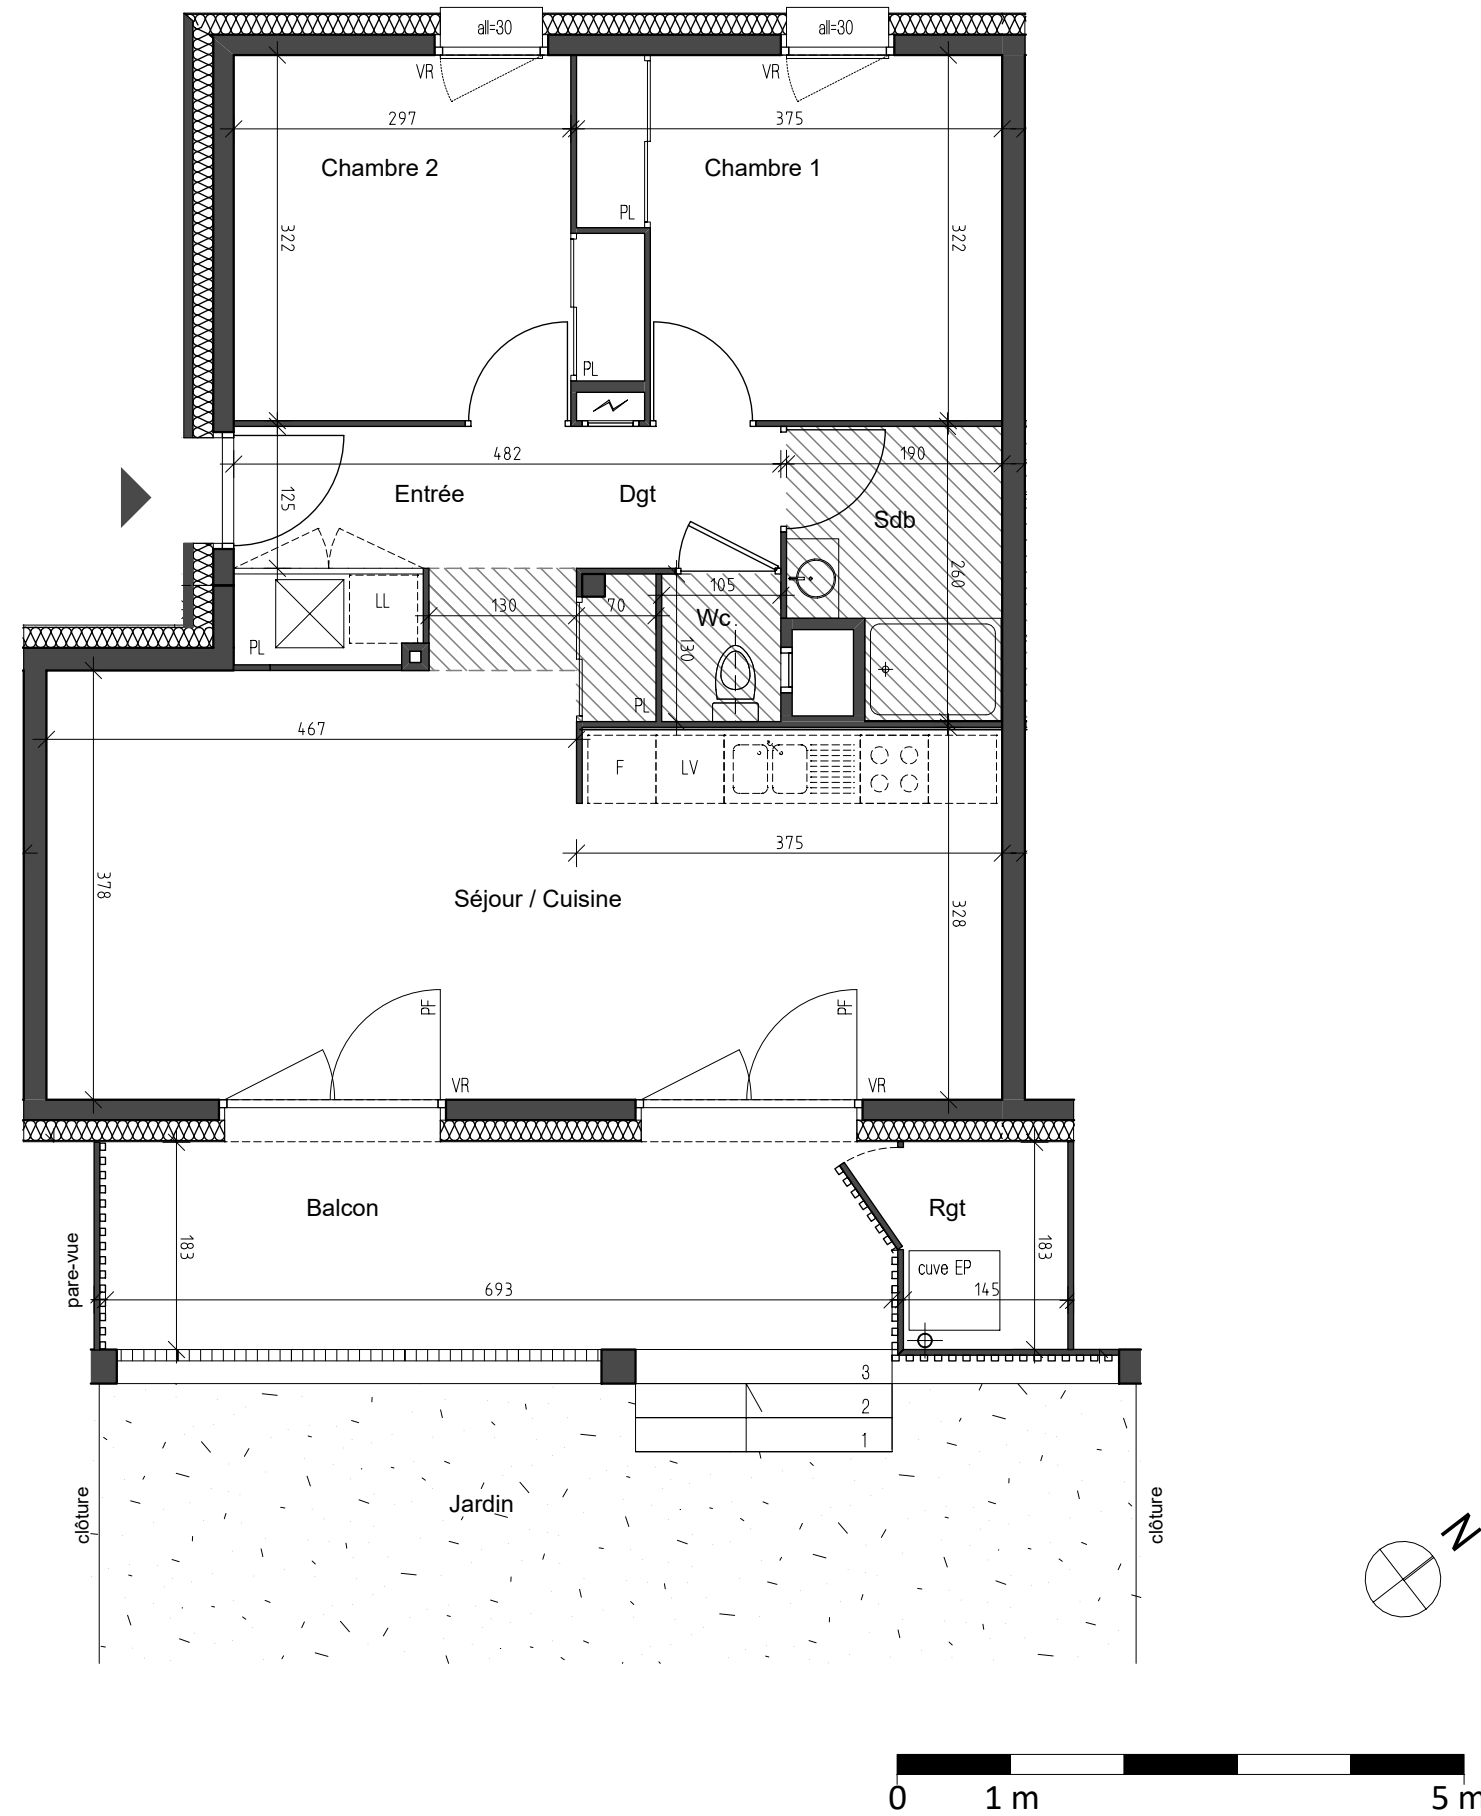

Nota : la configuration précise et le mesurage des lots seront établis ultérieurement. Des modifications sont susceptibles d'être apportées à ce plan en fonction des nécessités techniques de la réalisation tant en ce qui concerne les dimensions libres que les équipements.
Les surfaces indiquées et les côtes sont approximatives et peuvent varier de plus ou moins 5%. Le retombées, poutres, soffites, faux-plafonds, canalisations radiateurs ne sont pas systématiquement représentés.
Les indications d'équipements et de plantations ne sont pas contractuelles.

- Les jardins du Gleyzin -

12 logements en accession
écoquartier des rives du Breda
rue des Campanules, 38530 PONTCHARRA

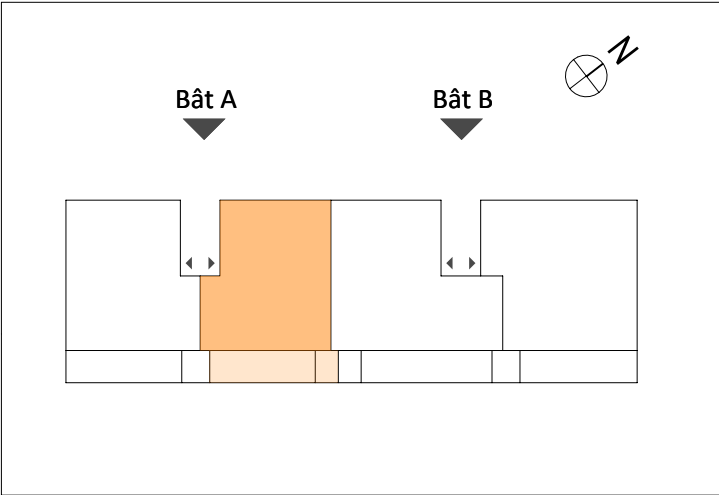


	A002	T3	NIVEAU RDC
Surface habitable	Entrée		6.9
	Séjour / Cuisine		29.9
	Chambre 1		11.0
	Chambre 2		10.4
	SDB		4.3
	WC		1.4
	Dégagement		2.3
TOTAL SURFACE HABITABLE :			66.2 m²
Surface extérieure	Balcon		13.0
	Rangement		2.6
	Jardin		98.0
TOTAL SURFACE EXTÉRIEURE :			113.6 m²

PLANS DE PRE-COMMERCIALISATION



HSD : 2.50m sauf mention contraire

LL	Lave-linge	PL	Placard
LV	Lave-vaisselle	PF	Porte fenêtre
F	Réfrigérateur	all=30	Hauteur allège fenêtre
	Pompe à chaleur	VR	Volets roulants
			Tableau électrique
			Hauteur sous faux-plafond mini 2.20m

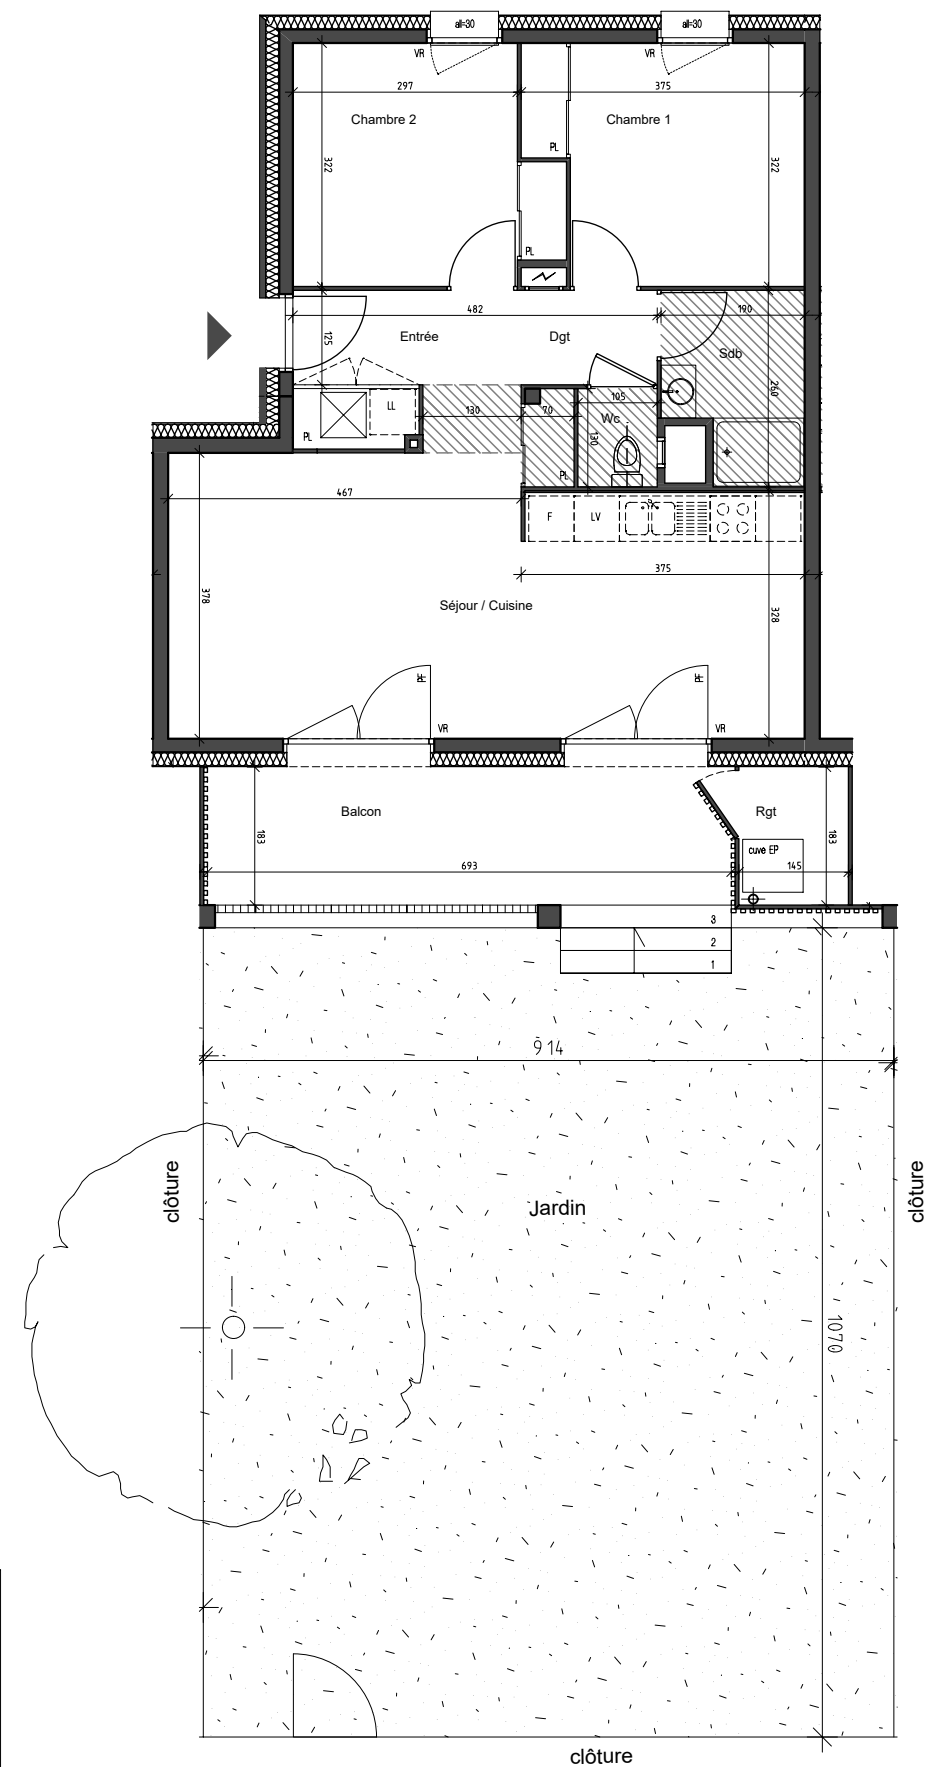

sans échelle

Nota : la configuration précise et le mesurage des lots seront établis ultérieurement. Des modifications sont susceptibles d'être apportées à ce plan en fonction des nécessités techniques de la réalisation tant en ce qui concerne les dimensions libres que les équipements.
Les surfaces indiquées et les côtes sont approximatives et peuvent varier de plus ou moins 5%. Le retombées, poutres, soffites, faux-plafonds, canalisations radiateurs ne sont pas systématiquement représentés.
Les indications d'équipements et de plantations ne sont pas contractuelles.