


NOTA : Les renseignements graphiques sont donnés à titre indicatif. Ils pourront varier en fonction des besoins techniques lors de la réalisation des bâtiments. Des retombées de poutres, soffites, faux-plafonds, canalisations, ainsi que l'emplacement des équipements ne sont pas forcément représentés. Les côtes et les surfaces sont données sous réserves des impératifs de construction et de la tolérance d'exécution. Ce plan peut subir des modifications suite à des impératifs techniques. Les meubles et les cuisines dessinés sur ce plan ne sont qu'indicatifs, seuls seront fournis les équipements figurant sur le descriptif annexé à la réservation et/ou à l'acte de vente. Les surfaces indiquées intègrent l'emprise des placards.

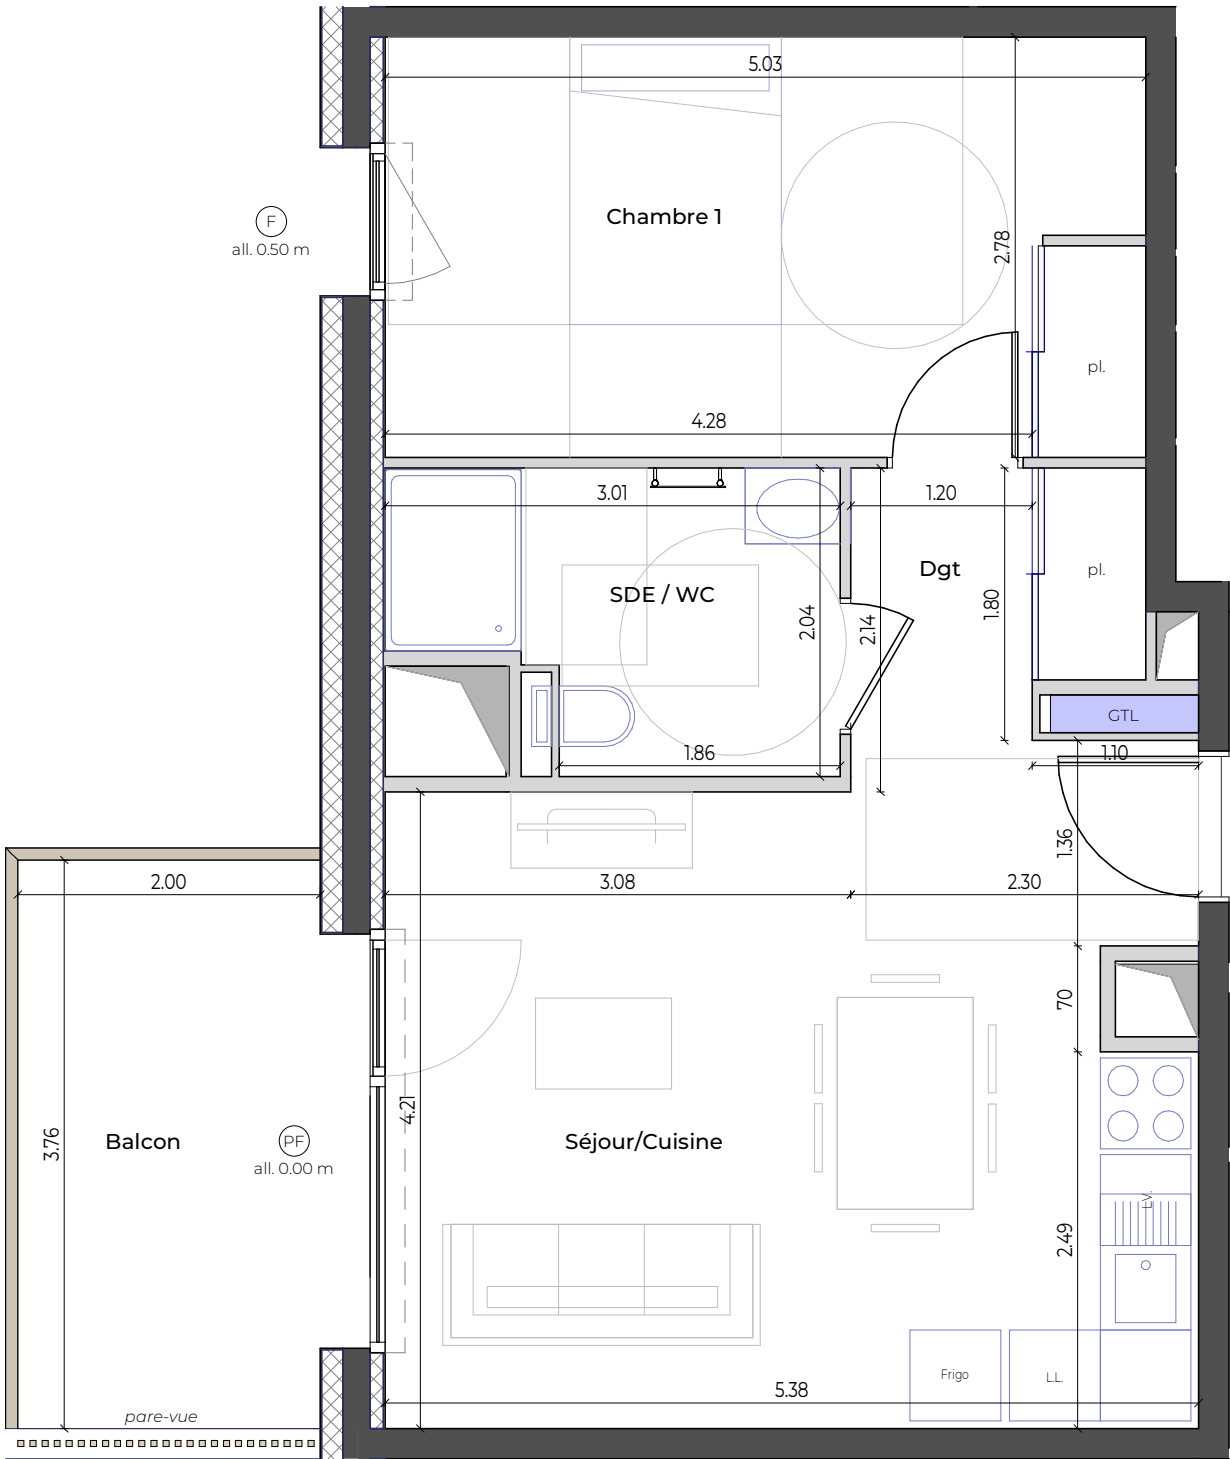


- Fenêtre (F)
- Porte-fenêtre (PF)
- Tableau abonné (GTL)
- Placard (pl.)
- Lave linge (LL)
- Lave vaisselle (LV)
- Soffite en plafond (hatched box)
- Gaine technique (shaded box)



PLAN DE VENTE 24/04/2026

Appartement	Type	Étage
A12	T2	R+1
PIÈCE		SURFACE
Séjour/Cuisine		22.98 m²
Chambre 1		13.94 m²
SDE / WC		5.21 m²
Dgt		3.21 m²
Total		45.34 m²
Balcon		7.52 m²

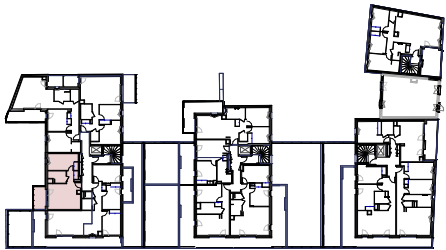

Plan de localisation | Échelle : 1:1250 |