



Plan de pré-commercialisation



34 av. Grugliasco
38130 Echirolles
04 76 68 39 39

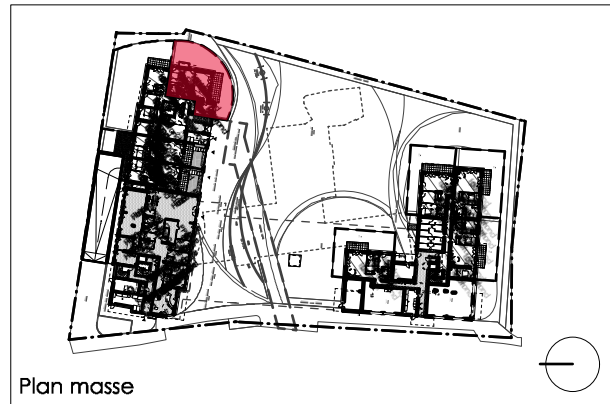

Plan masse

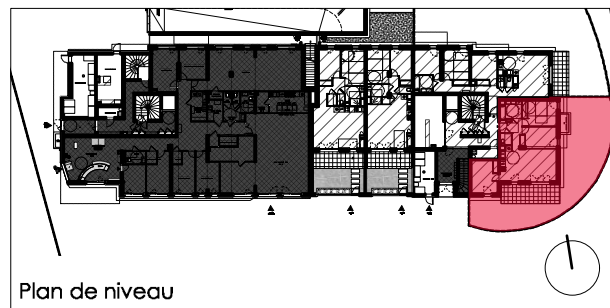


Plan de niveau

ACCESSION


n°	typologie	niveau
B002	T4	RDC

Surfaces habitables

ENTREE + PI	6,27	m2
SEJOUR/CUISINE	26,82	m2
CHAMBRE 1 + PI	13,42	m2
CHAMBRE 2	10,28	m2
CHAMBRE 3 + PI	12,59	m2
SALLE DE BAIN	5,42	m2
WC	1,90	m2
SURFACE TOTALE HABITABLE	76,7	m2
TERRASSE	15,87	m2
JARDIN	101,84	m2
SURFACE TOTALE EXTERIEURE	117,71	m2

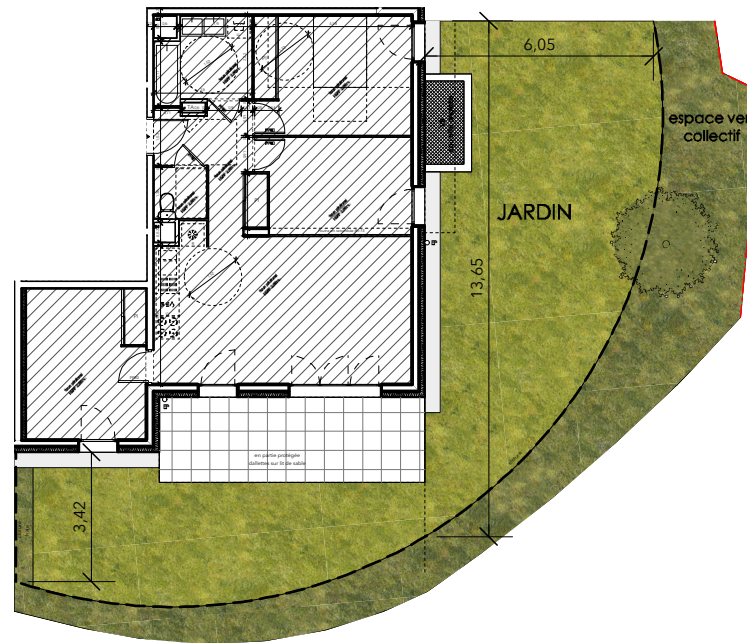

B/002 T4
76,70m²

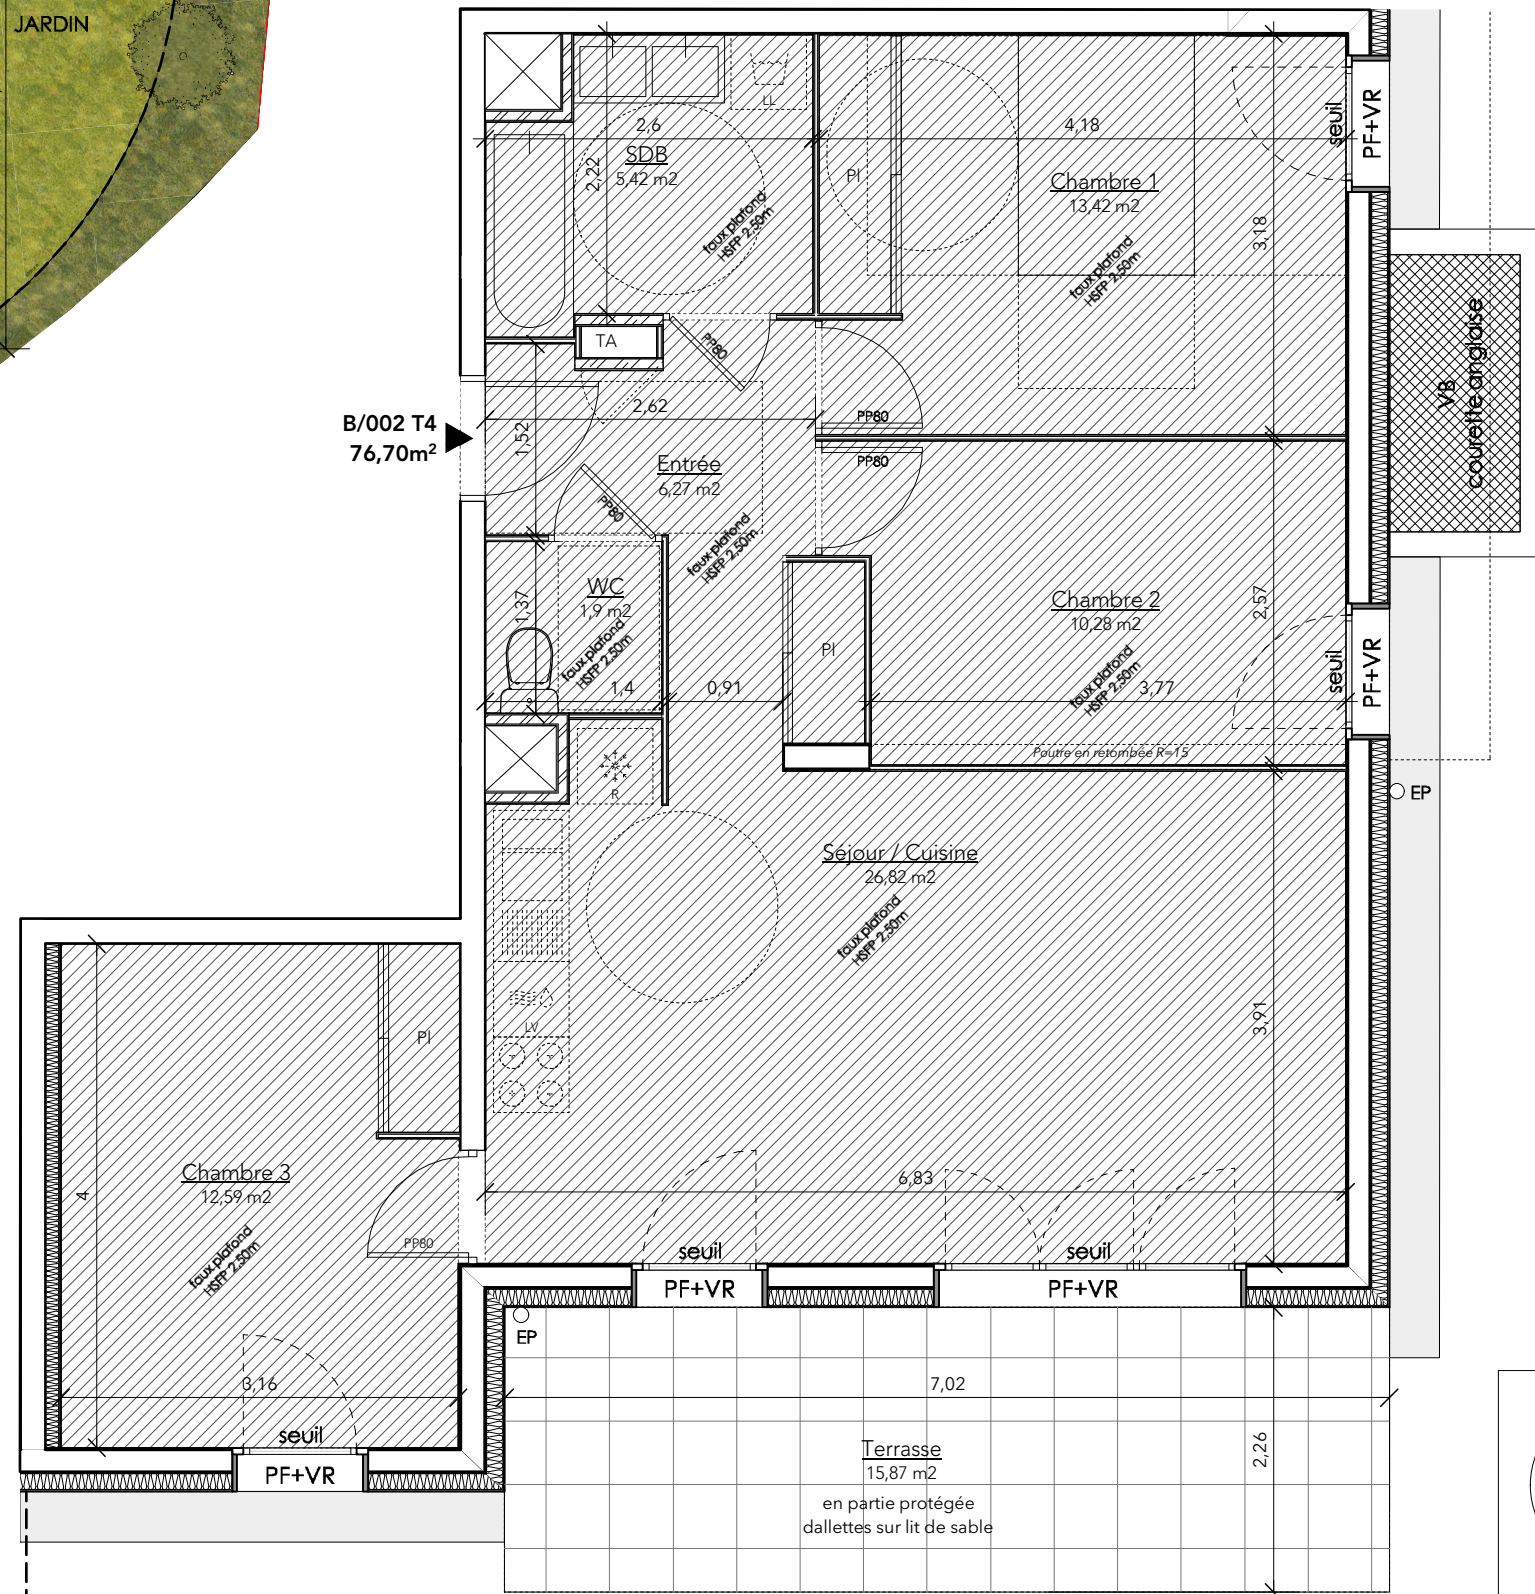

Légende:

PI = placard
TA = tableau d'abonné
LL = lave linge
LV = lave vaisselle
R = réfrigérateur
VR = volet roulant
F = fenêtre
PF = porte fenêtre
FP = faux plafond
seuil: 0-2 cm
marche: 10-20 cm

Pour l'acquéreur:

Vendeur:

29 av. du Grand Champ
38180 Seyssins
04 38 700 656
scrubarchi@me.com

05/04/2023

Nota : La configuration précise et le mesurage des lots seront établis ultérieurement. Des modifications sont susceptibles d'être apportées à ce plan en fonction des nécessités techniques de la réalisation tant en ce qui concerne les dimensions libres des équipements. Les surfaces et côtes sont approximatives et peuvent varier de plus ou moins 5%. Les retombées, poutres, soffites, faux plafonds, canalisations, radiateurs ne sont pas systématiquement représentés. Les indications d'équipements et d'implantation ne sont pas contractuelles.

