

Plan de pré-commercialisation



34 av. Grugliasco
38130 Echirrolles
04 76 68 39 39




ACCESSION

n°	typologie	niveau
B003	T3	RDC



Surfaces habitables

DGT	2,48	m2
SEJOUR/CUISINE + PI	31,27	m2
RGT	0,81	m2
CHAMBRE 1 + PI	10,14	m2
CHAMBRE 2	11,46	m2
SALLE D'EAU	4,93	m2
WC	1,40	m2
SURFACE TOTALE HABITABLE	62,49	m2
TERRASSE	10,90	m2
JARDIN	16,40	m2
SURFACE TOTALE EXTERIEURE	27,3	m2

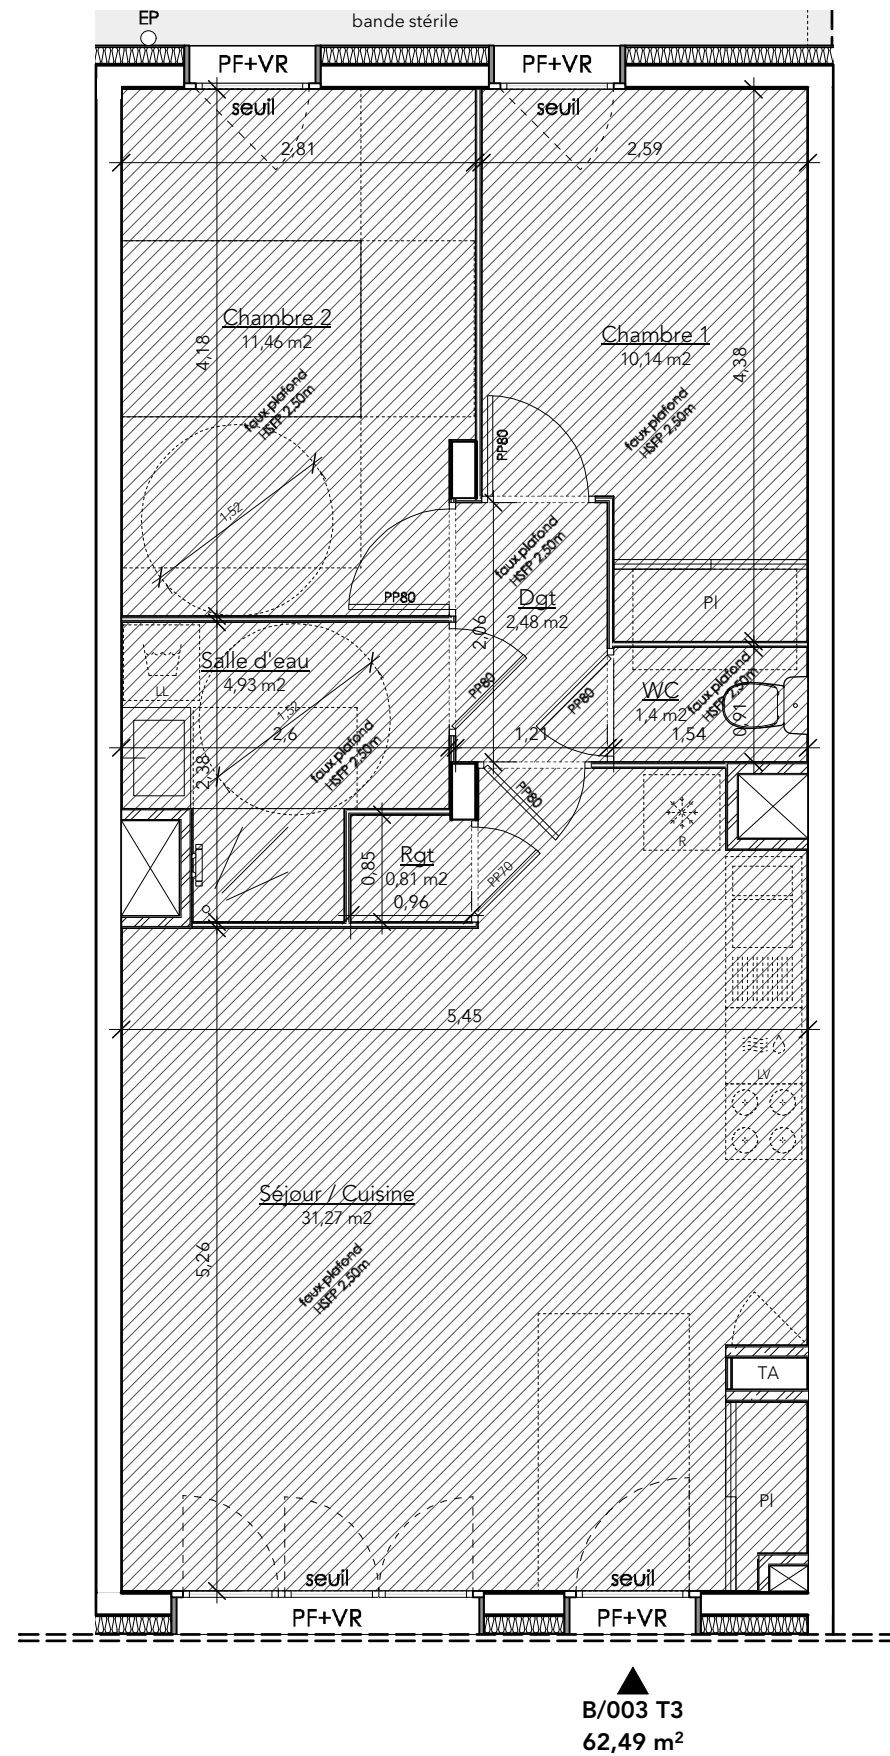

Légende:

- PI = placard
- TA = tableau d'abonné
- LL = lave linge
- LV = lave vaisselle
- R = réfrigérateur
- VR = volet roulant
- F = fenêtre
- PF = porte fenêtre
- FP = faux plafond
- seuil: 0-2 cm
- marche: 10-20 cm

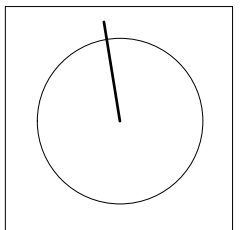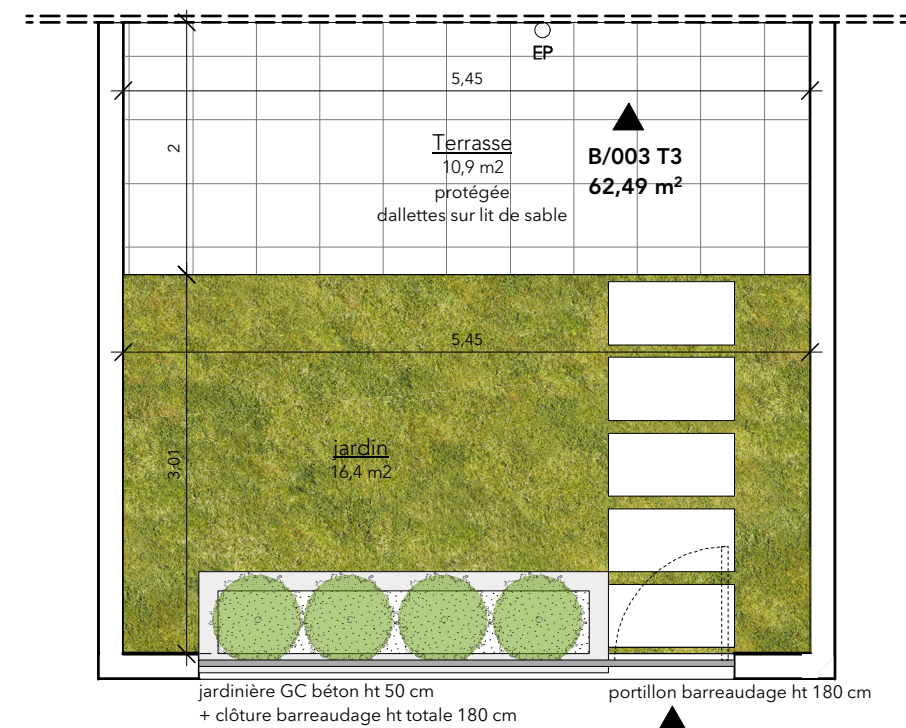

0 0,5m 1m

Pour l'acquéreur:

Vendeur:

29 av. du Grand Champ
38180 Seyssins
04 38 700 656
scrubarchi@me.com

05/04/2023

Nota : La configuration précise et le mesurage des lots seront établis ultérieurement. Des modifications sont susceptibles d'être apportées à ce plan en fonction des nécessités techniques de la réalisation tant en ce qui concerne les dimensions libres des équipements. Les surfaces et côtes sont approximatives et peuvent varier de plus ou moins 5%. Les retombées, poutres, soffites, faux plafonds, canalisations, radiateurs ne sont pas systématiquement représentés. Les indications d'équipements et d'implantation ne sont pas contractuelles.