


Plan de pré-commercialisation

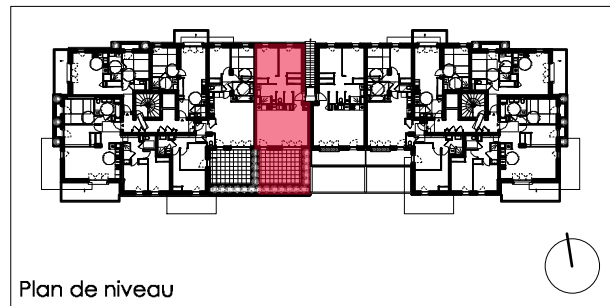

ACCESSION


n°	typologie	niveau
B106	T3	R+1

Surfaces habitables


ENTREE + PI	6,84	m2
SEJOUR/CUISINE	30,63	m2
CHAMBRE 1 + PI	11,35	m2
CHAMBRE 2 + PI	10,31	m2
SALLE D'EAU	4,75	m2
RGT	1,46	m2
WC	1,26	m2
SURFACE TOTALE HABITABLE	66,60	m2
TERRASSE	21,93	m2

Légende:

PI = placard
TA = tableau d'abonné
LL = lave linge
LV = lave vaisselle
R = réfrigérateur
VR = volet roulant
F = fenêtre
PF = porte fenêtre
FP = faux plafond
seuil: 0-2 cm
marche: 10-20 cm

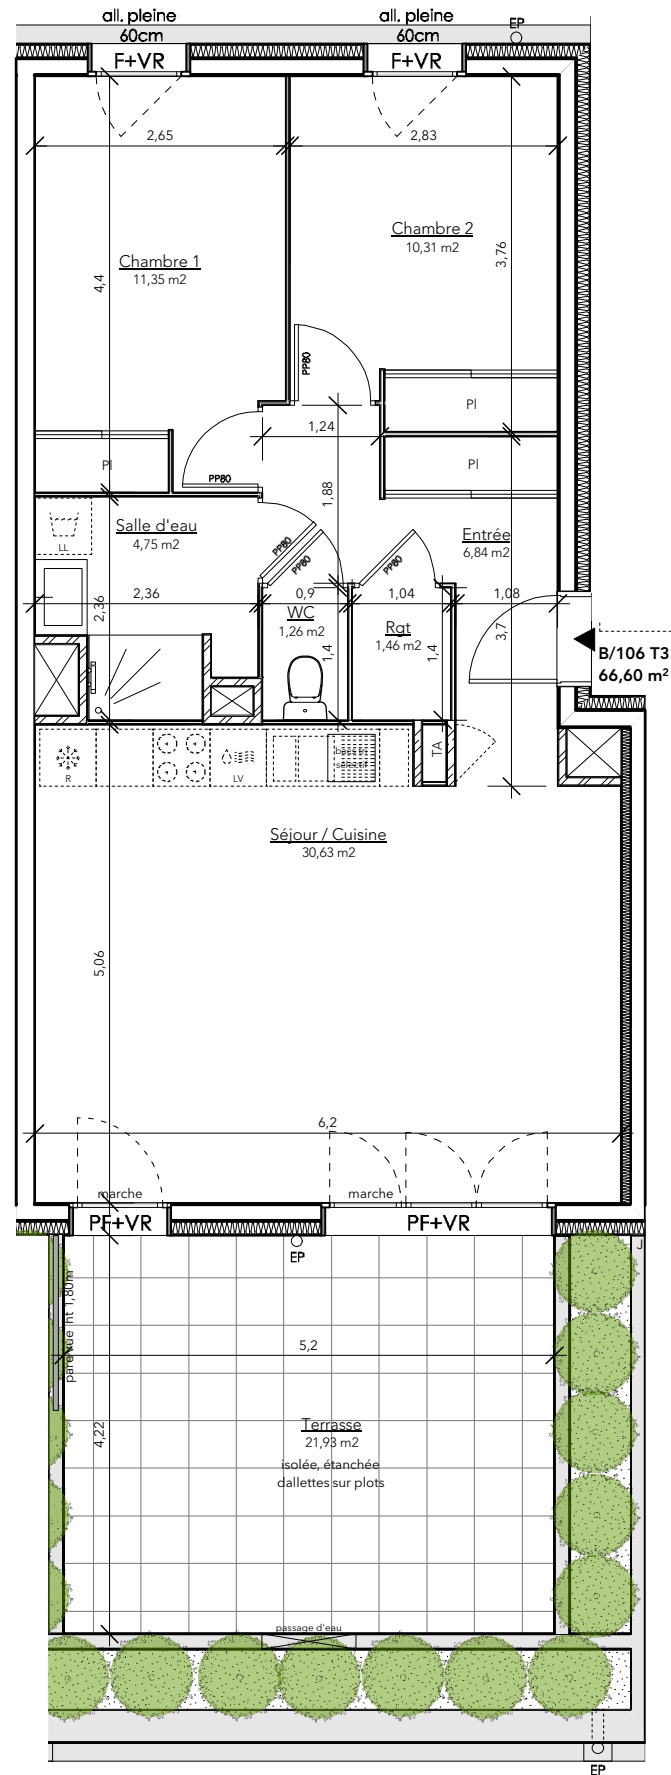

34 av. Grugliasco
38130 Echirolles
04 76 68 39 39

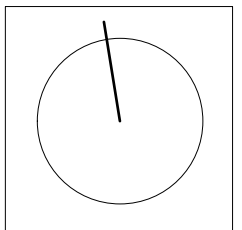

0 0,5m 1m

Pour l'acquéreur:

Vendeur:

Nota : La configuration précise et le mesurage des lots seront établis ultérieurement. Des modifications sont susceptibles d'être apportées à ce plan en fonction des nécessités techniques de la réalisation tant en ce qui concerne les dimensions libres des équipements. Les surfaces et côtes sont approximatives et peuvent varier de plus ou moins 5%. Les retombées, poutres, soffites, faux plafonds, canalisations, radiateurs ne sont pas systématiquement représentés. Les indications d'équipements et d'implantation ne sont pas contractuelles.