


Plan de pré-commercialisation



Ecrin du Vercors
2 rue Normandie Niemen
38130 Echirrolles



Plan masse

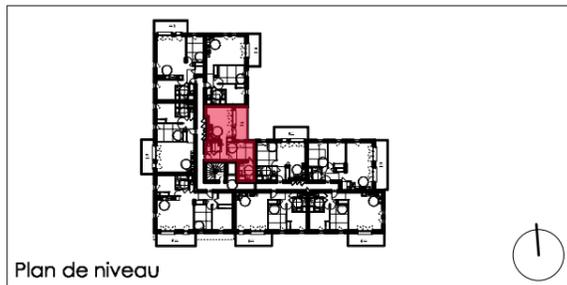


Plan de niveau

ACCESSION


n°	typologie	niveau
C109	T2	R+1

Surfaces habitables

ENTREE	4,22	m2
RANGEMENT	1,71	m2
SEJOUR/CUISINE	21,74	m2
CHAMBRE 1 + PI	12,21	m2
SALLE D'EAU	5,82	m2
WC	1,32	m2
SURFACE TOTALE HABITABLE	47,02	m2
BALCON	9,33	m2

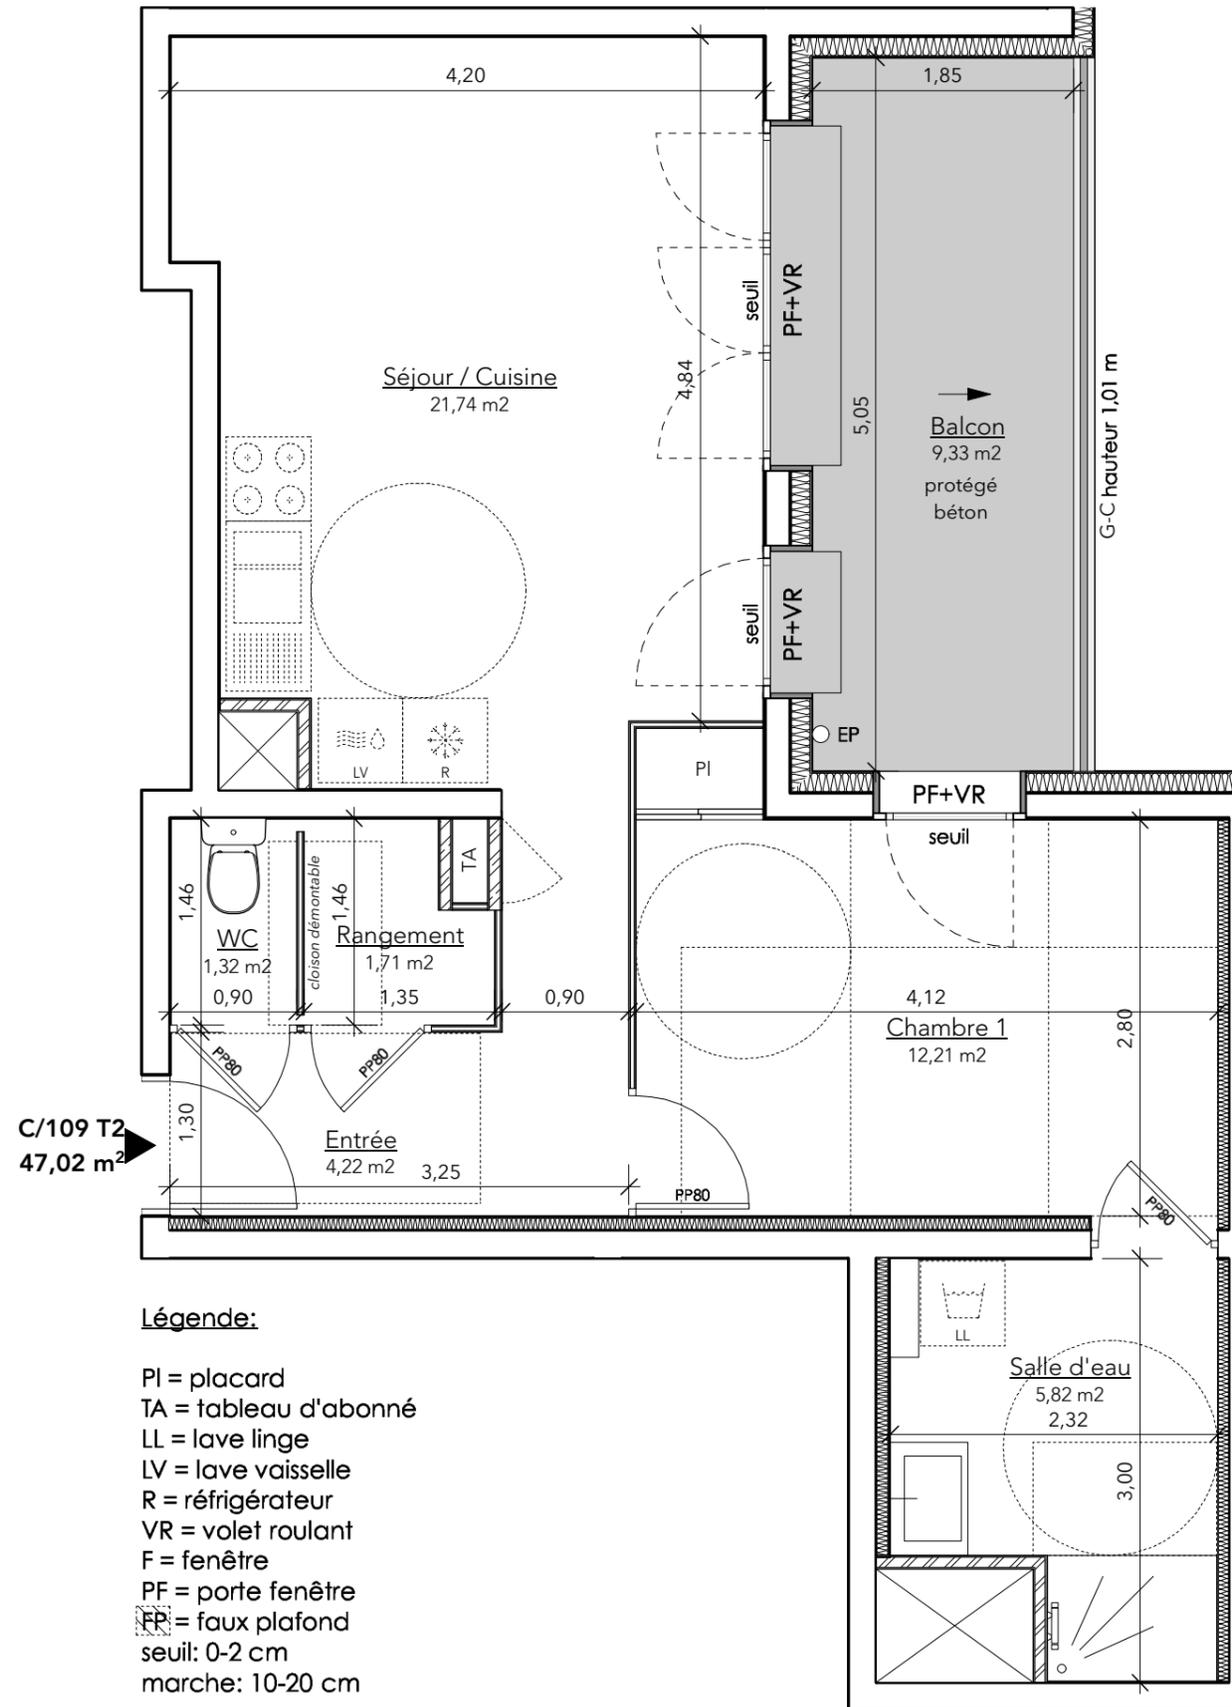

34 av. Grugliasco
38130 Echirrolles
04 76 68 39 39

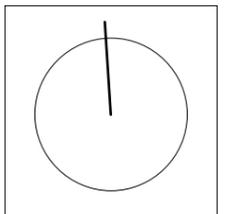

Pour l'acquéreur:

Vendeur:

Nota : La configuration précise et le mesurage des lots seront établis ultérieurement. Des modifications sont susceptibles d'être apportées à ce plan en fonction des nécessités techniques de la réalisation tant en ce qui concerne les dimensions libres des équipements. Les surfaces et côtes sont approximatives et peuvent varier de plus ou moins 5%. Les retombées, poutres, soffites, faux plafonds, canalisations, radiateurs ne sont pas systématiquement représentés. Les indications d'équipements et d'implantation ne sont pas contractuelles.