


VERCŒUR


ROUTE DE LA BALME 38640 CLAIX

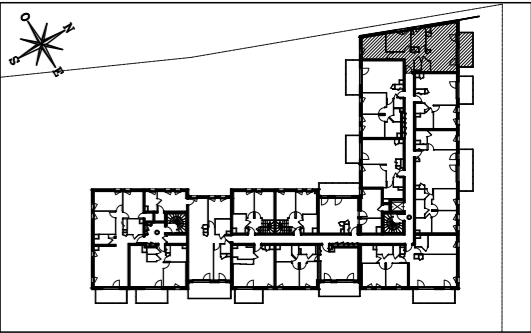

HALL A

Appartement de 3 pièces
n°A103 en R+1

ENTRÉE	8,95
CUISINE / SÉJOUR	27,20
CHAMBRE 1	12,60
CHAMBRE 2	10,21
BUANDERIE	2,02
SALLE DE BAINS	5,89
WC	1,30
SURFACE TOTALE HABITABLE	68,17 m²
BALCON	10,00
SURFACE TOTALE PRIVATIVE	78,17 m²

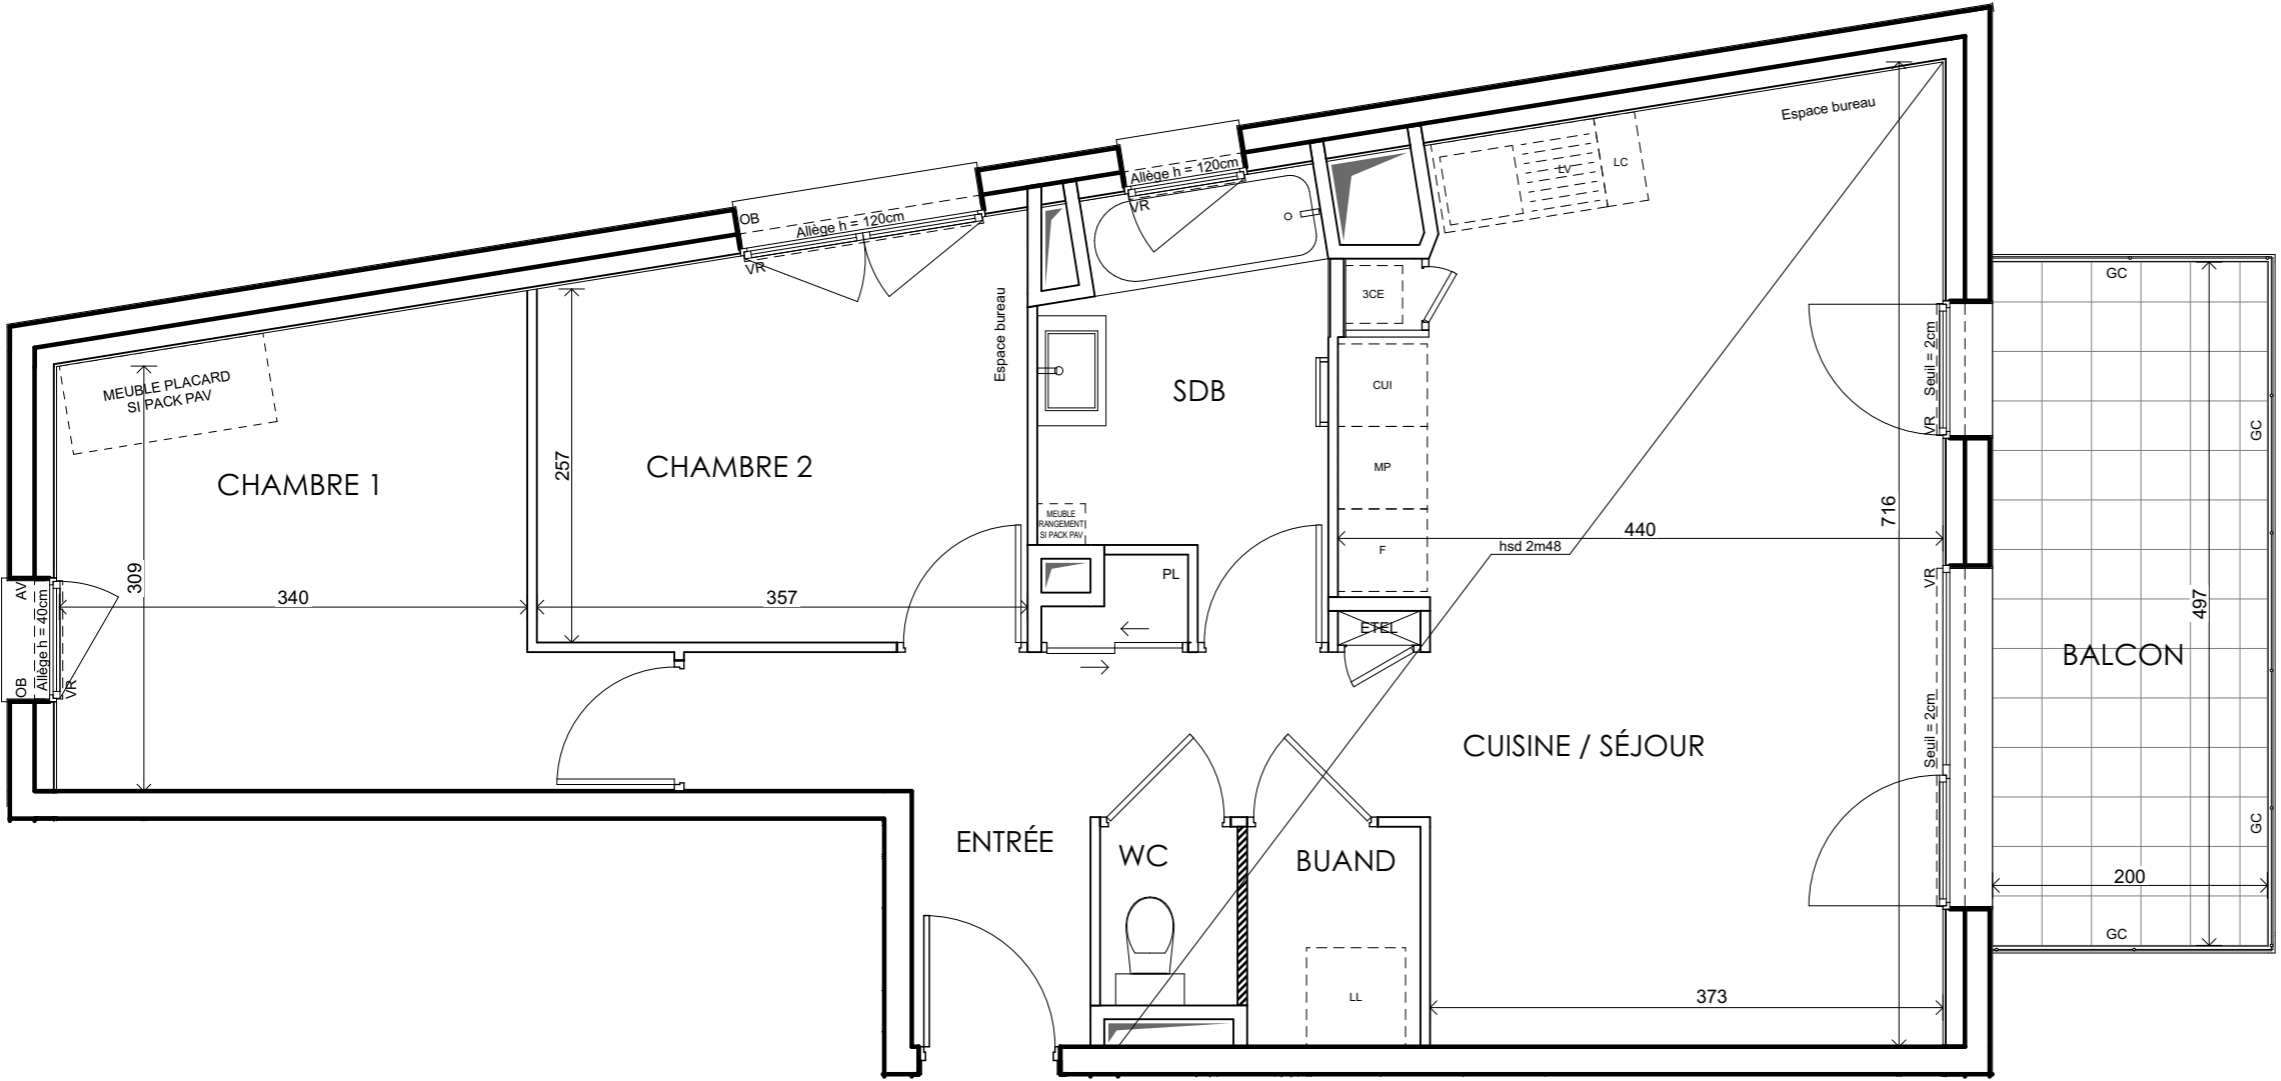

N° A103

LÉGENDE			
LL	LAVE-LINGE	CUI	BLOC CUISSON
LV	LAVE-VAISSELLE	F	RÉFRIGÉRATEUR
TRI	TRI SÉLECTIF	LC	LINÉAIRE COMPLÉMENT. (EXIGENCE NF HABITAT)
MP	MODULE PACK (SI PACK PAV OU PAL ACHETÉ EN SUPPLÉMENT)		LIMITE SUP. DES TRAPPES DE VISITES DES CUISINES < 75CM DU SOL FINI
AV	ALLÈGE VITRÉE	VR	VOILET ROULANT
GC	GARDE-CORPS	ETEL	ESPACE TECH. ELEC. DU LOGEMENT
	SOFFITE	OB	OSCILLO BATTANTS
	RETOMBÉE DE POUTRE		SECHE-SERV.
	CLOISON FUSIBLE		

Hauteur sous plafonds des pièces principales sauf mention particulière : 2.50 m

Échelle	0 0,5 1m	Date	10/10/2022	Indice : A
---------	----------	------	------------	------------

