


Résidence Jade

- Ecoquartier LE VAL -


23 logements en accession
Avenue du général De Gaulle, avenue Jean Jaurès
38 320 EYBENS

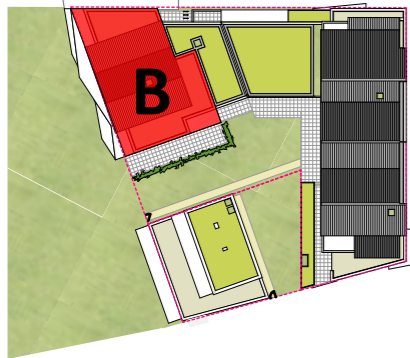

BATIMENT B



PLAN DE PRE-COMMERCIALISATION

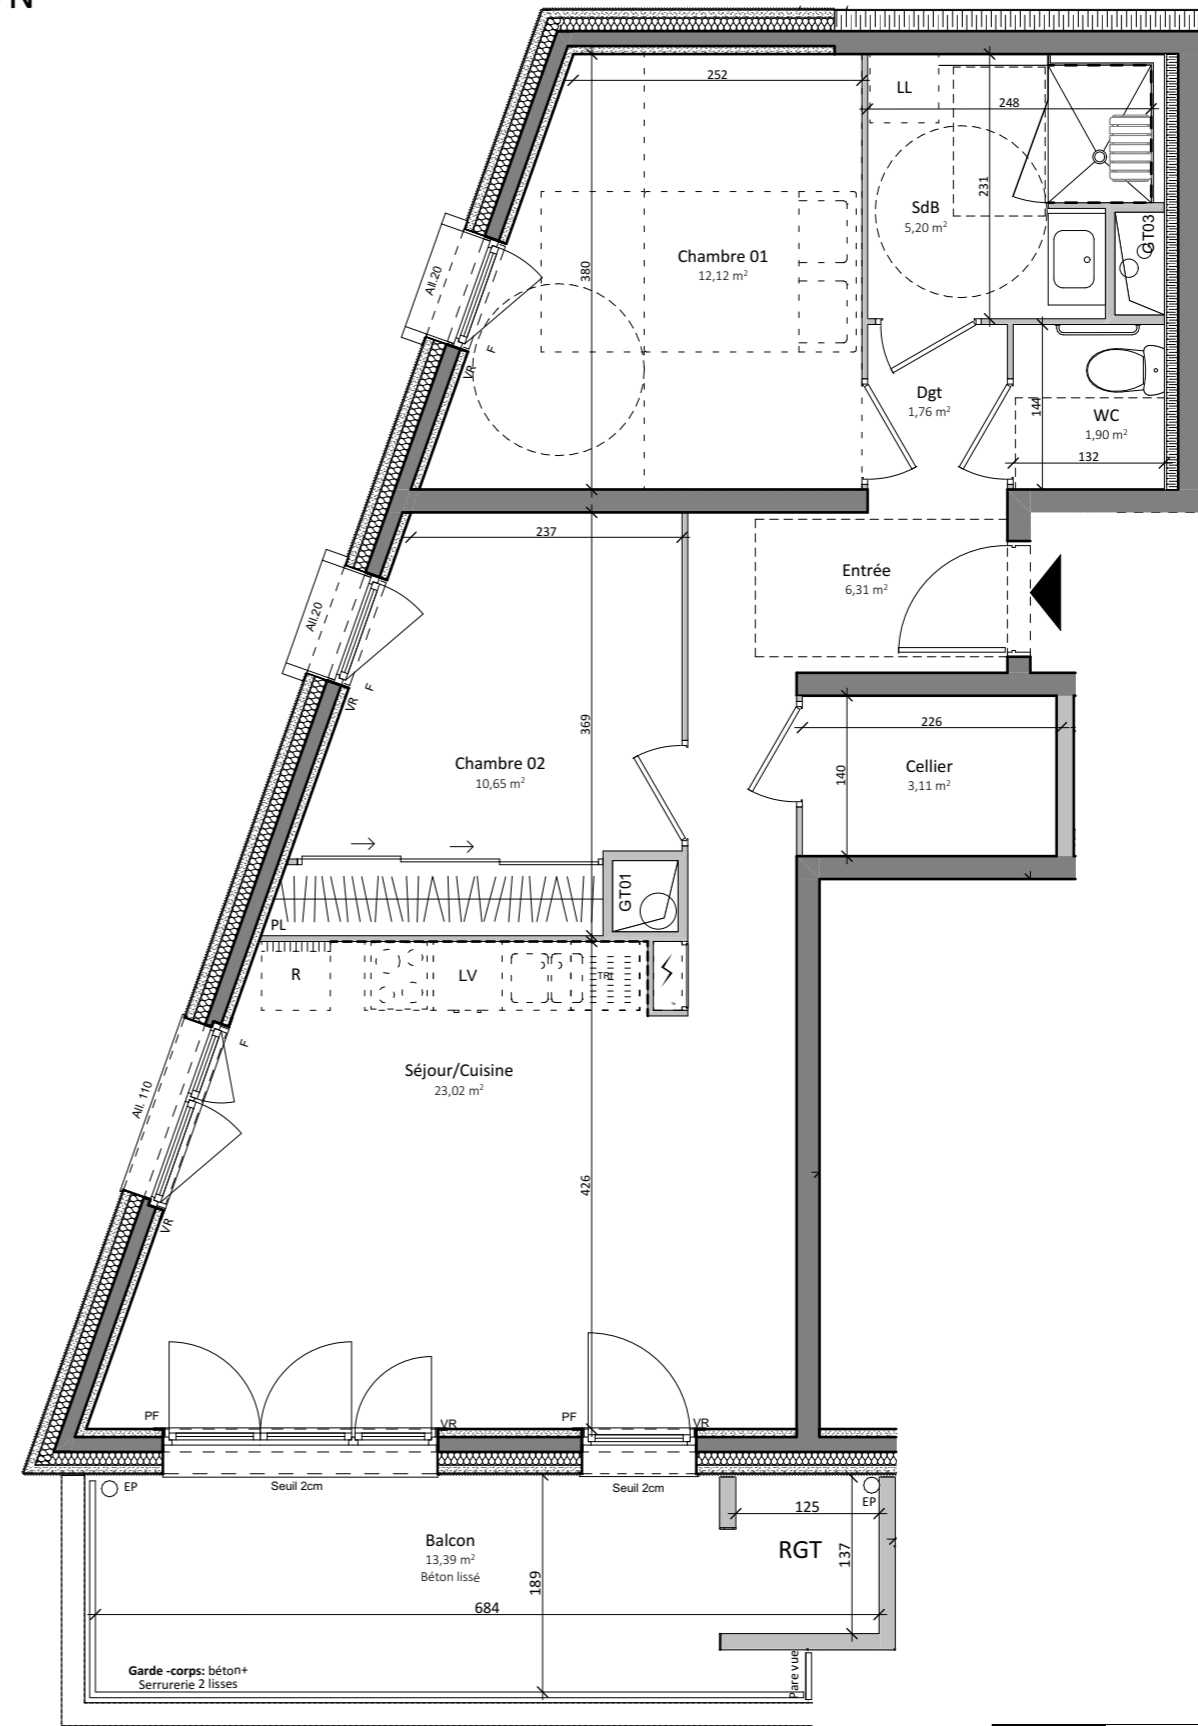

Seuil : de 2 à 7cm
Marche : de 2 à 20cm
HSD : 2.50m sauf mention contraire

ELEMENTS DE CUISINE			
LL	Lave-linge	VR	Volets roulants
LV	Lave-vaisselle	GC	Garde-corps
	Bloc cuisson	PL	Placard
R	Réfrigérateur		Tableau électrique
			Hauteur sous faux-plafond : 2.30m



	B 104	T3	NIVEAU R+1
Surface habitable	Entrée		6,31
	Séjour/Cuisine		23,02
	Chambre 01		12,12
	Chambre 02		10,65
	SdB		5,20
	WC		1,90
	Dgt		1,76
	Cellier		3,11
TOTAL SURFACE HABITABLE :			64,07 m²

Surface extérieure	Balcon (dont rangement = 1,76 m²)	13,39
TOTAL SURFACE EXTÉRIEURE :		13,39 m²

Plan de pré-commercialisation du : 16/12/2021
Indice 1

Pour l'Acquéreur :

Pour SD'Access :

Nota : la configuration précise et le mesurage des lots seront établis ultérieurement. Des modifications sont susceptibles d'être apportées à ce plan en fonction des nécessités techniques de la réalisation tant en ce qui concerne les dimensions libres que les équipements. Les surfaces indiquées et les côtes sont approximatives et peuvent varier de plus ou moins 5%. Les retombées, poutres, soffites, faux-plafonds, canalisations radiateurs ne sont pas systématiquement représentés. Les indications d'équipements et de plantations ne sont pas contractuelles.