



Plan de pré-commercialisation

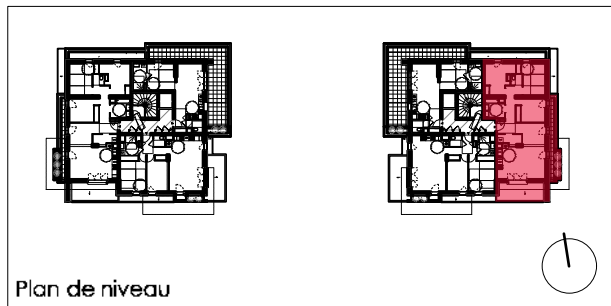

Ecrin du Vercors
2 rue Normandie Niemen
38130 Echirolles

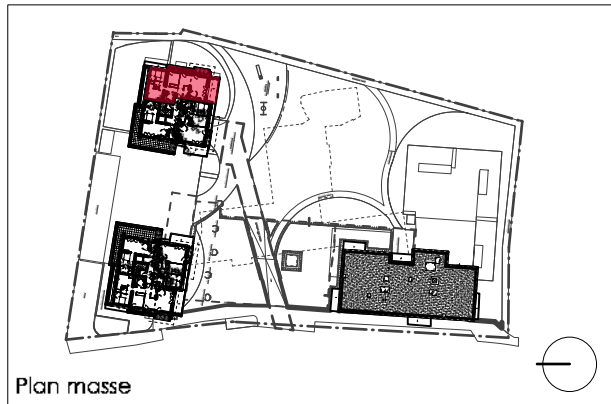

ACCESSION

n°	typologie	niveau
B401	T4	R+4

Surfaces habitables

ENTREE	4,29	m ²
DGT	6,15	m ²
RGT/BUANDERIE	3,62	m ²
SEJOUR/COUISINE	31,09	m ²
CHAMBRE 1 + PI	12,27	m ²
CHAMBRE 2 + PI	11,97	m ²
CHAMBRE 3 + PI	10,72	m ²
SALLE DE BAIN	5,44	m ²
WC	1,84	m ²
SURFACE TOTALE HABITABLE	87,39	m²
BALCON	11,26	m ²
TERRASSE	5,19	m ²
SURFACE TOTALE PRIVATIVE	16,45	m²

29 av. du Grand Champ
38180 Seyssins
04 38 700 656
scrubarchi@me.com

10/07/2023


Légende:

PI = placard
TA = tableau d'abonné
LL = lave linge
LV = lave vaisselle
R = réfrigérateur
VR = volet roulant
F = fenêtre
PF = porte fenêtre
FP = faux plafond
seuil: 0-2 cm
marche: 10-20 cm

Pour l'acquéreur:

Vendeur:


Nota : La configuration précise et le mesurage des lots seront établis ultérieurement. Des modifications sont susceptibles d'être apportées à ce plan en fonction des nécessités techniques de la réalisation tant en ce qui concerne les dimensions libres des équipements. Les surfaces et côtes sont approximatives et peuvent varier de plus ou moins 5%. Les retables, poutres, soffites, faux plafonds, canalisations, radiateurs ne sont pas systématiquement représentés. Les indications d'équipements et d'implantation ne sont pas contractuelles.

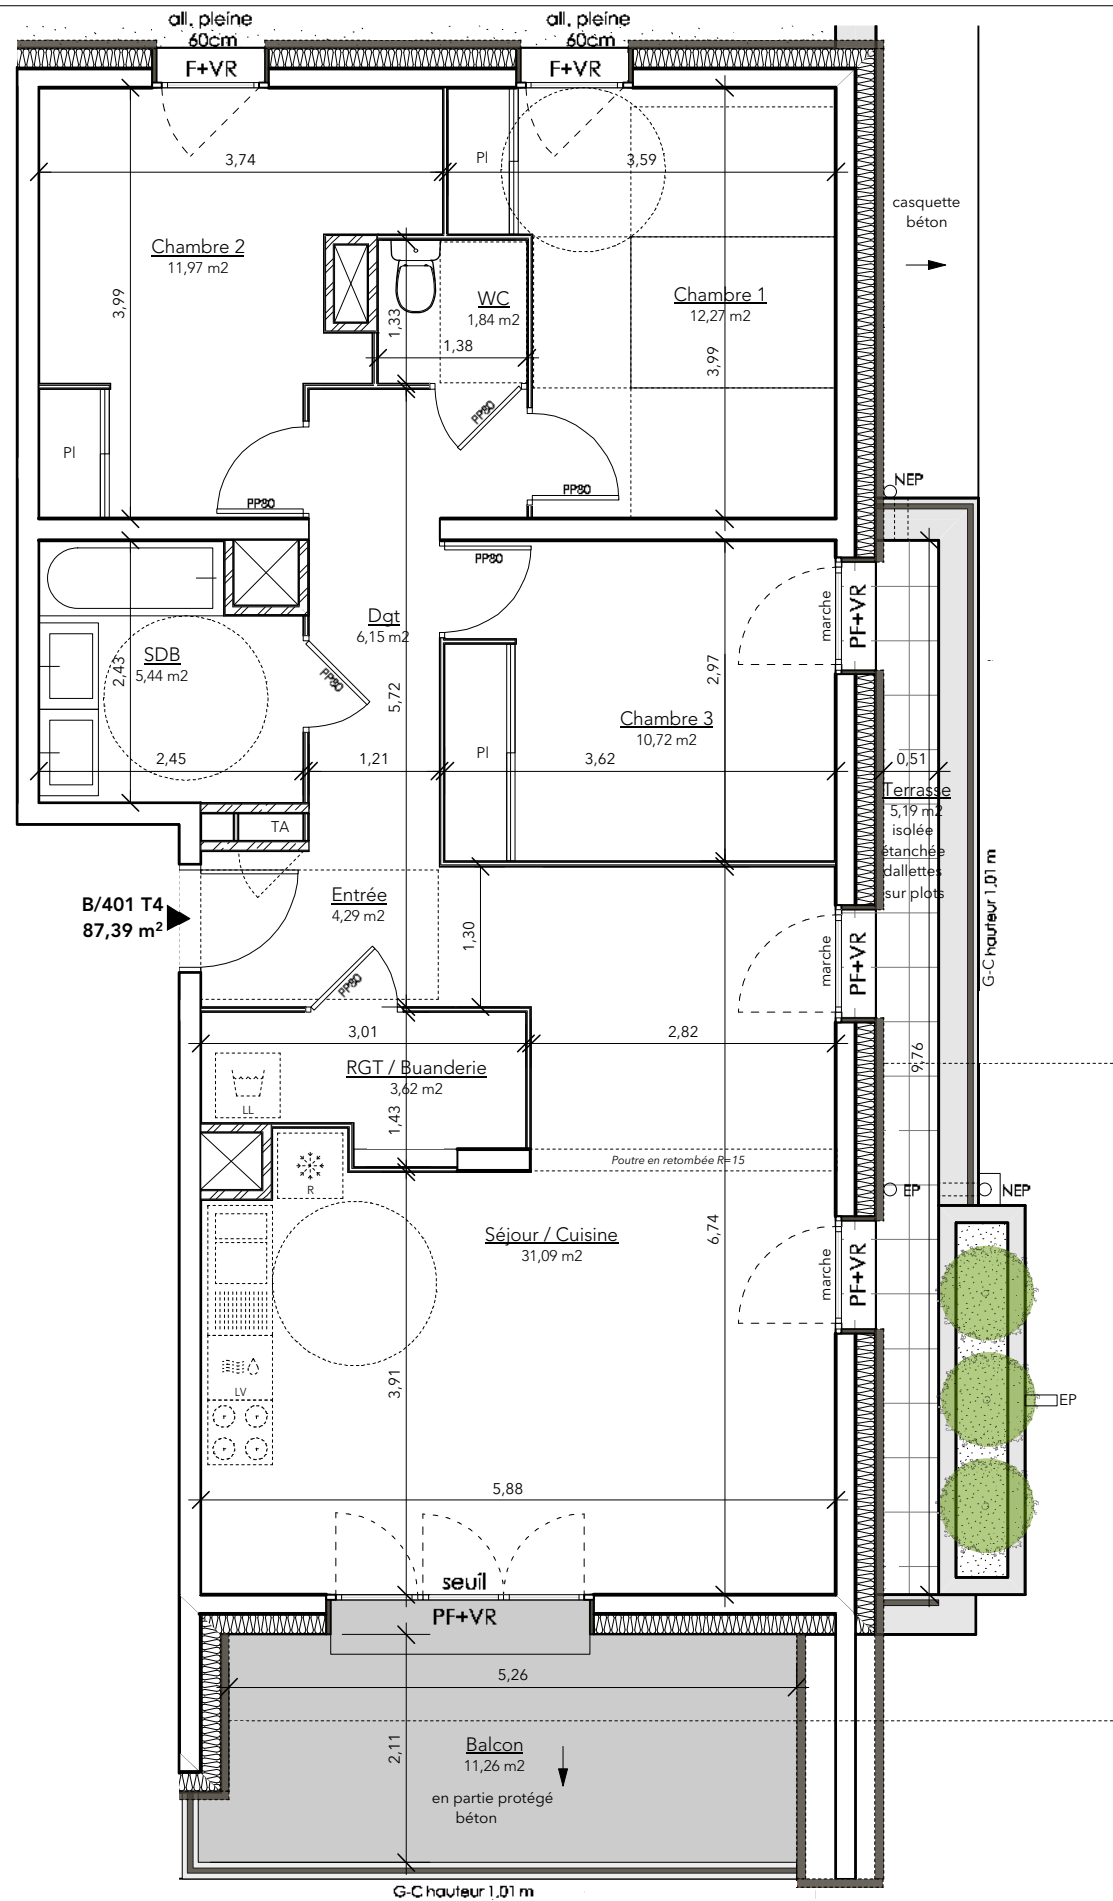

Ecrin du Vercors
ECHIROLLES

SDaccess
L'accès à votre mesure

34 av. Grugliasco
38130 Echirolles
04 76 68 39 39

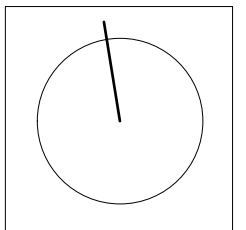

0 0,5m 1m