

Légende:

PF: Porte Fenêtre

F: Fenêtre

F1: Fenêtre allège vitrée mi-hauteur

F2: Fenêtre allège vitrée toute hauteur

LL: Lave linge

LV: Lave vaisselle

Ch: Chaudière

TA: Tableau d'Abonné


Pl: Placard

Le terme "seuil" est utilisé pour une hauteur comprise entre 0 et 10 cm

Le terme "marche" est utilisé pour une hauteur > 10 cm

 Faux Plafond

SD^{access} AL
L'accession à votre mesure

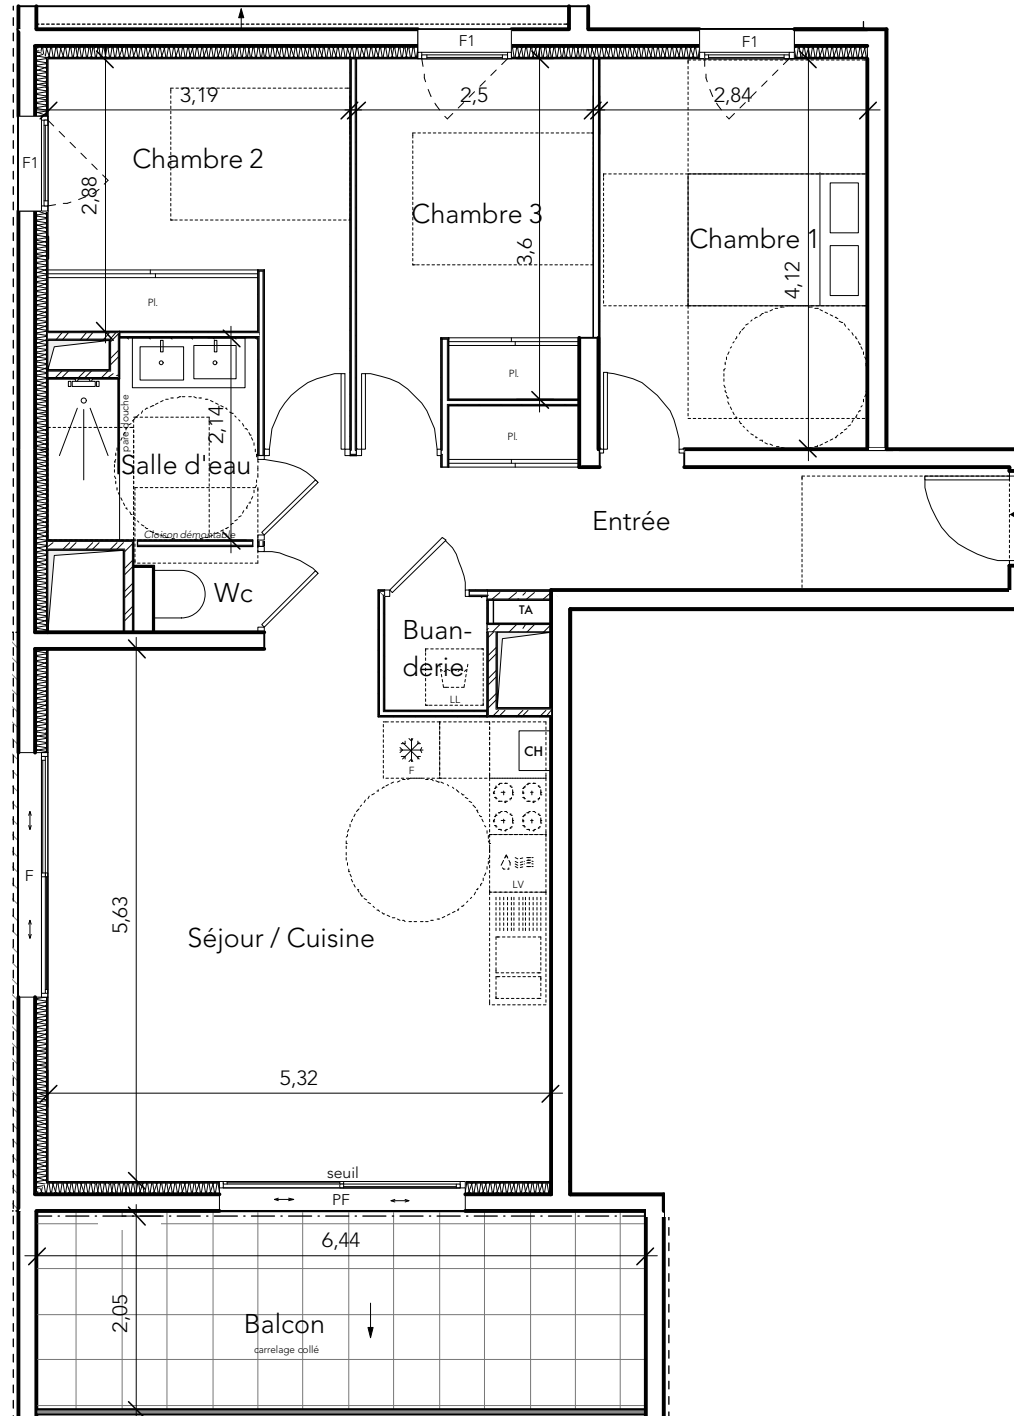

Gilles TRIGNAT
RESIDENCES
UN ENGAGEMENT DE QUALITÉ. UNE SIGNATURE.

L'EVASION

RUE DES BECASSES - 38920 CROLLES



N°	Type	Etage
02.01.22	T4	R+1

Entrée	11,90 m ²
Buanderie	1,25 m ²
Wc	1,00 m ²
Salle d'eau	4,40 m ²
Chambre 1	11,65 m ²
Chambre 2	10,25 m ²
Chambre 3	9,30 m ²
Séjour/Cuisine	28,80 m ²

Total 78,55 m²

Balcon 13,15 m²

29. AV DU GRAND CHAMP
BP 70023
38181 SEYSSINS CEDEX
04 38 700 656
scrubarchi@me.com

28/07/2022

Le mobilier et l'électroménager ne sont pas fournis.
La SCI se réserve la possibilité d'apporter des modifications de dimensions et d'équipements en fonction des contraintes techniques de construction.
Les retombées, poutres, solives, faux plafonds, canalisations, etc ne sont pas tous représentés.
L'aménagement des espaces verts est donné à titre indicatif. La SCI se réserve la possibilité d'apporter des modifications en fonction des contraintes techniques issues de l'étude de l'ingénieur VRD (escaliers, rampes, emplacements, murs de soutien de terre, nivellement de terrain, talus, différences de niveaux, réseaux, regards, ...). Les pentes des jardins seront adaptées aux contraintes techniques du site.